



8

10

RUA MARANHÃO

ENTRADA ACESSÍVEL

RUA TAMOIOS

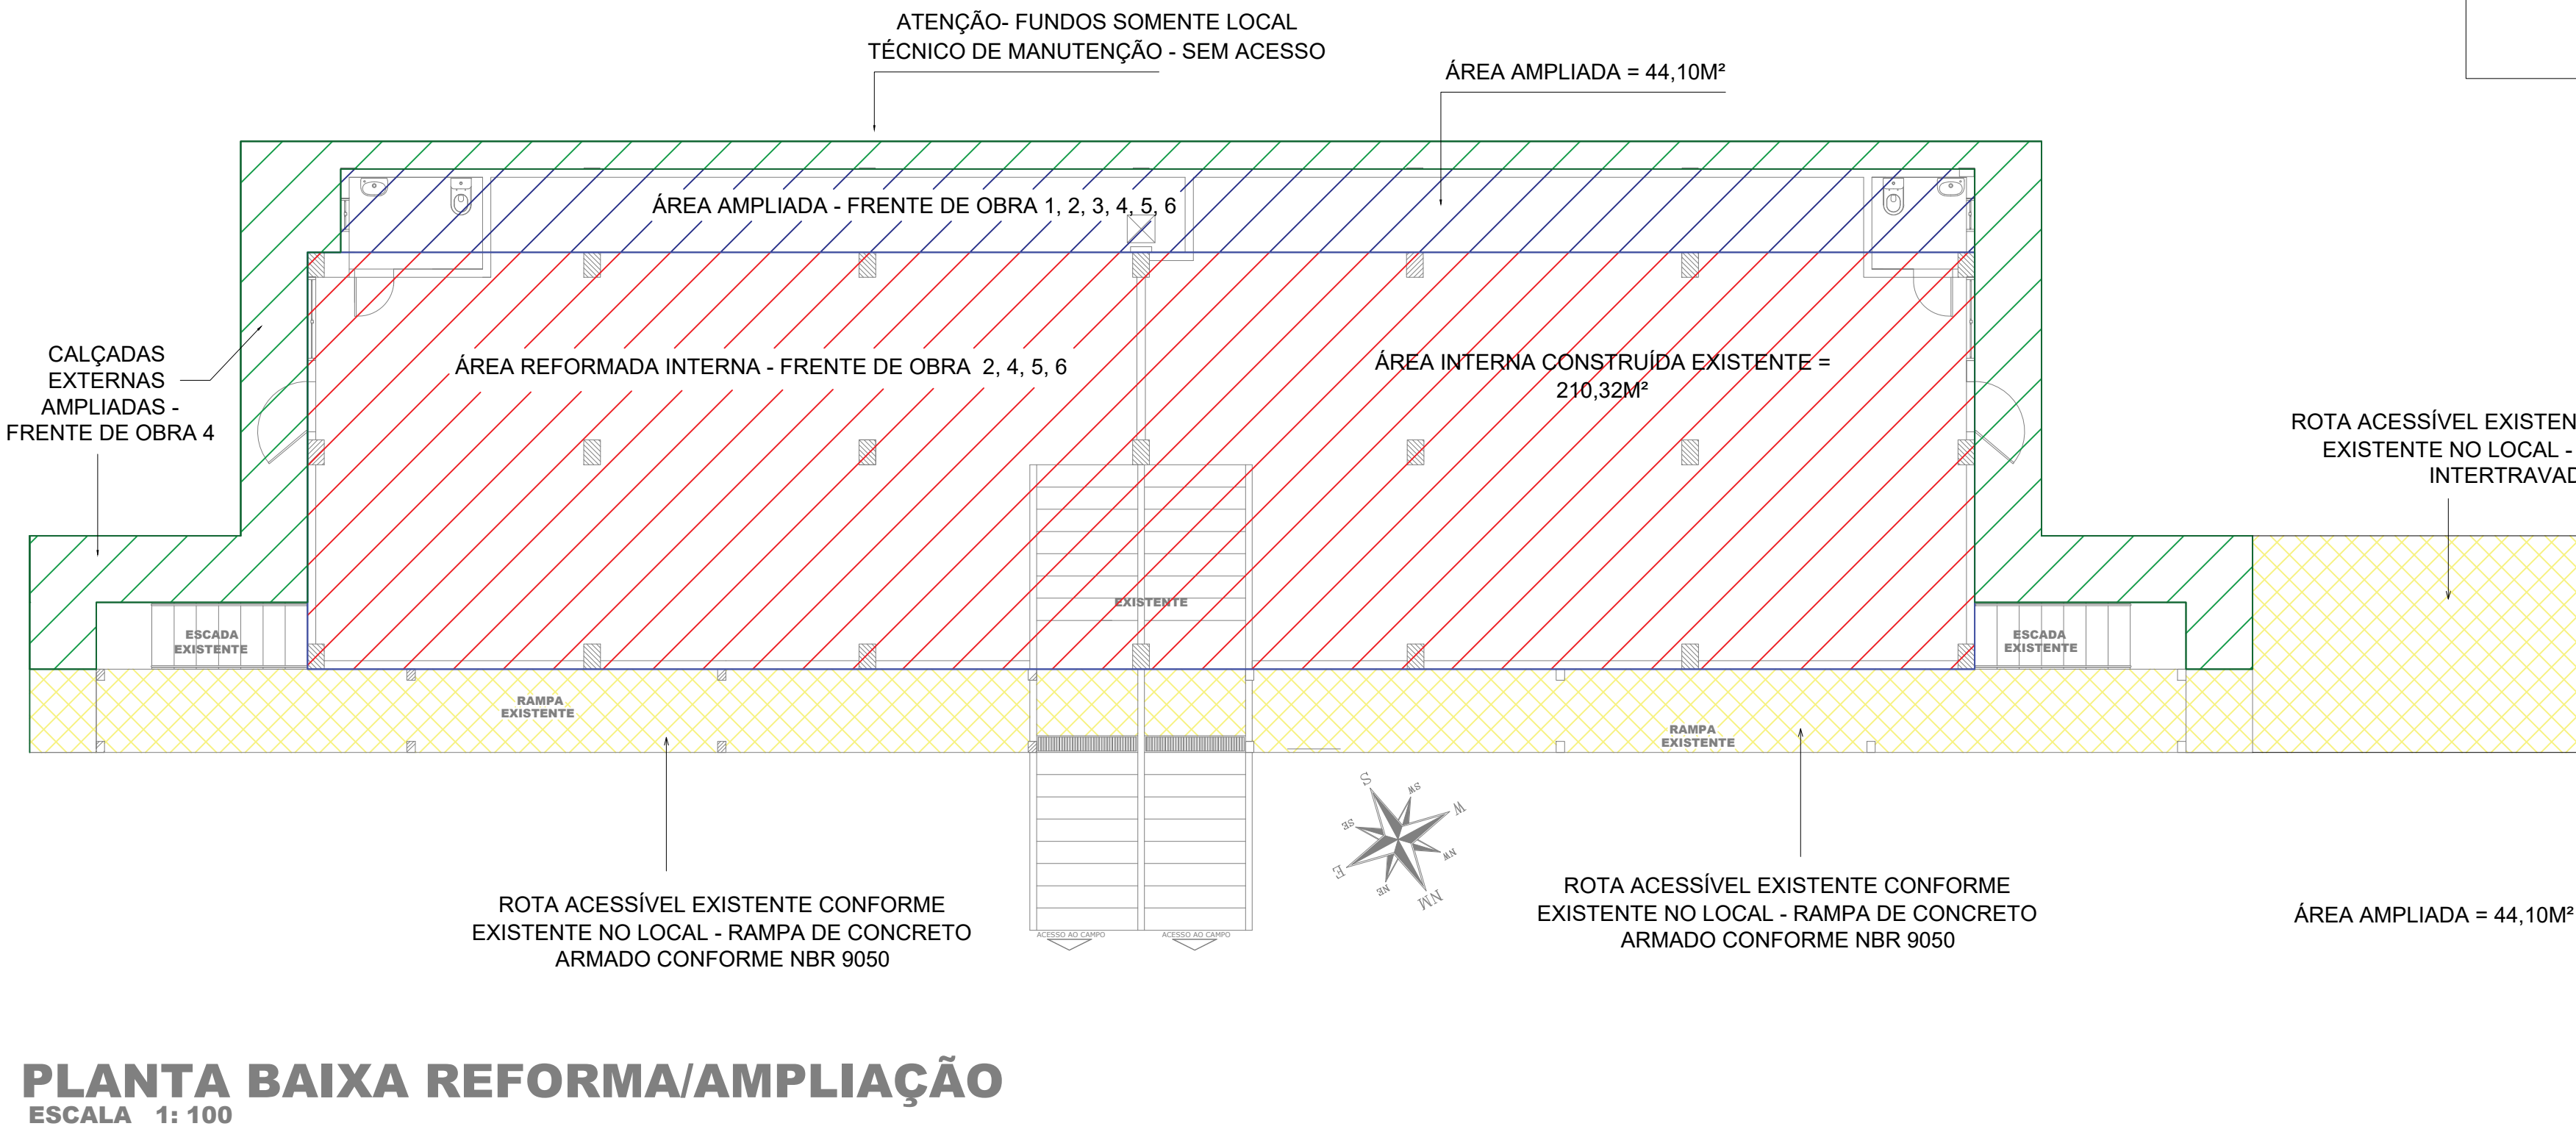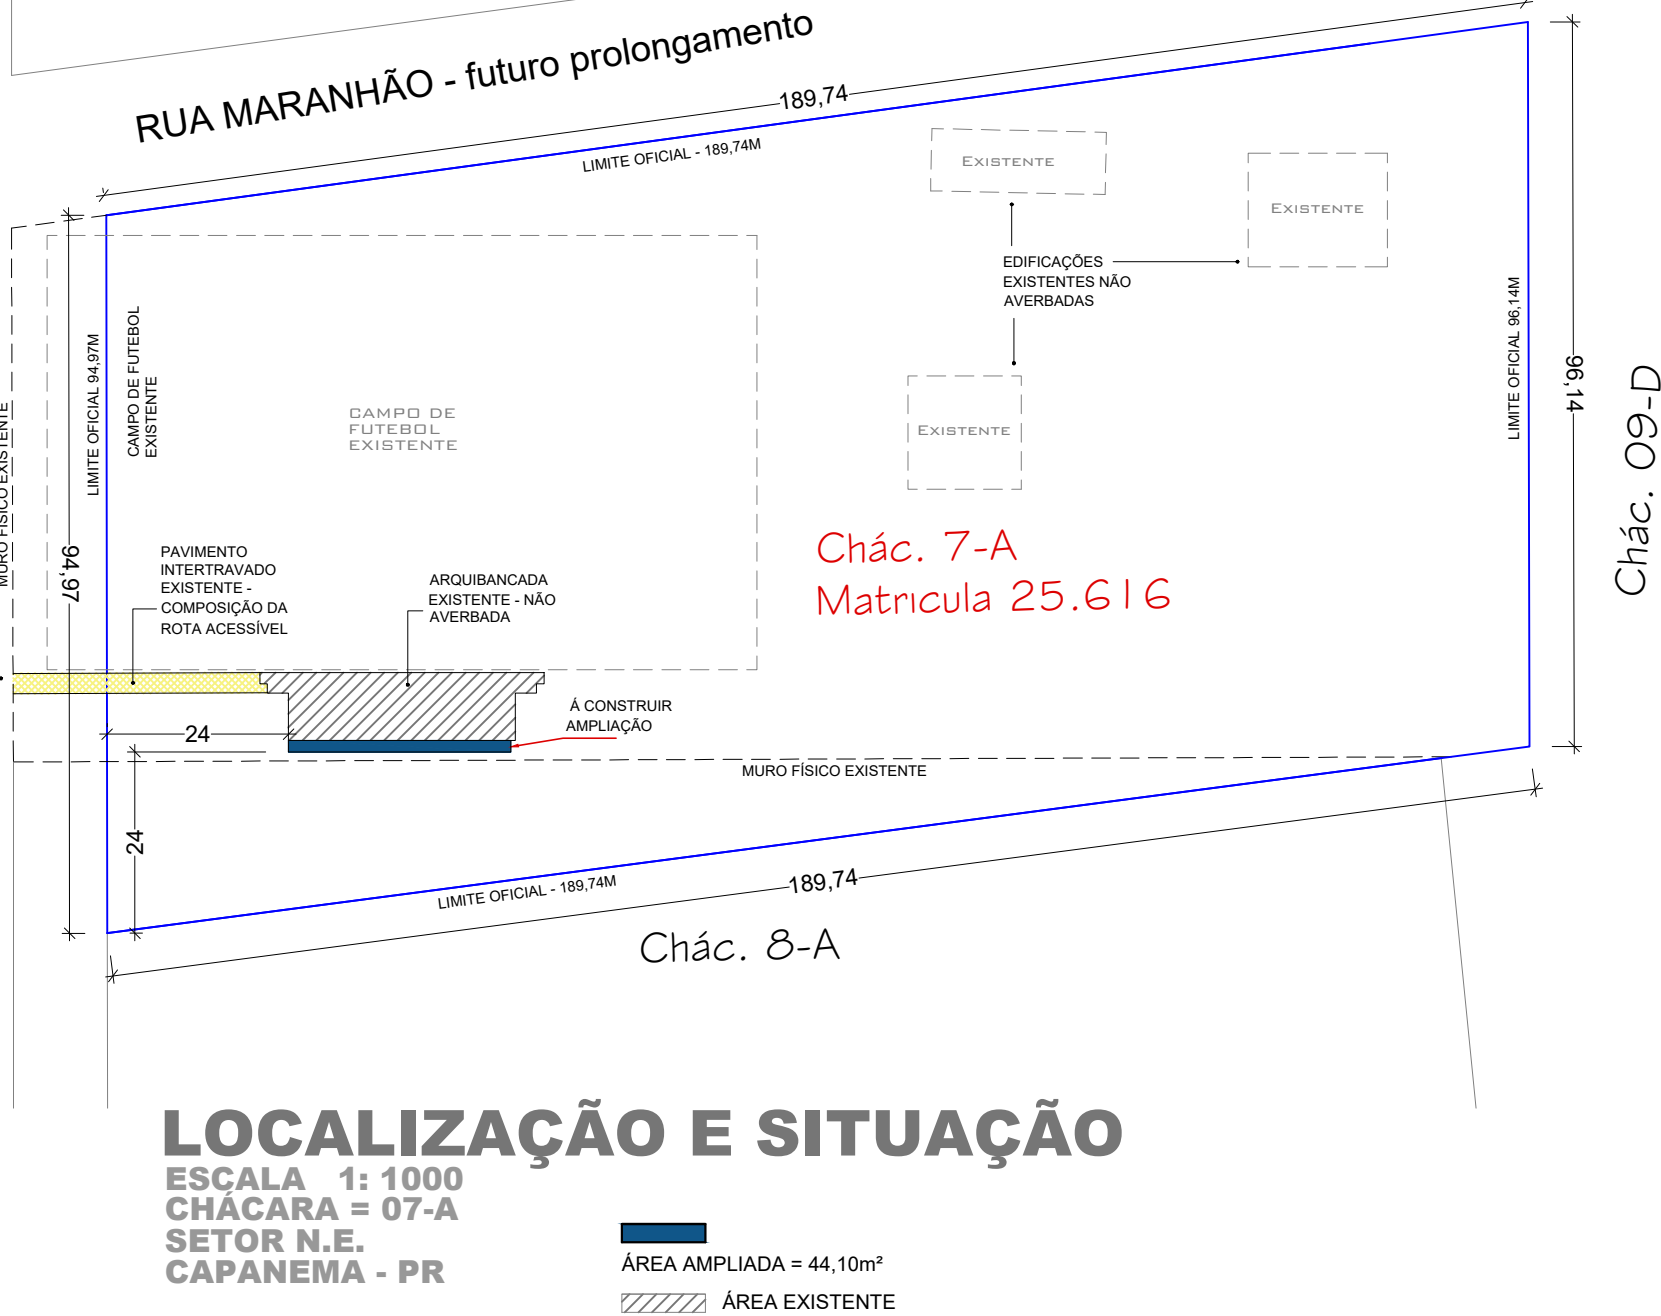

#### DETALHAMENTO DAS FRENTES DE OBRA:

1. Fundações, estrutural e paredes de vedação da área ampliada;
2. Paredes de vedação da área reformada + chapisco e emboço da área ampliada e reformada
3. Cobertura, forro, latas e calhas referente a área ampliada
4. Revestimentos de piso internos e externos am ambas as áreas
5. Acabamentos e pinturas em ambas as áreas
6. Esquadrias, instalações elétricas, hidrossanitárias e demais em ambas as áreas

#### OBSERVAÇÕES IMPORTANTES

- Consultar demais projetos e memorial descritivo
- As frentes de obra forma estimadas em relação a trabalhos de equipes próprias e terceirizadas, podendo ser alteradas conforme solicitação do construtores
- Nunca executar nada com dúvida, chamar sepre o responsável técnico - 46 999751582

#### CONTROLE DE REVISÕES

02- Alteração medidas dos banheiros, alteração de portas; Alteração na planta de implantação 19/05/2025 - Eng. Matheus Rizzi

01- Emissão inicial do projeto 10/02/2025 - Eng. Matheus Rizzi

#### CONTROLE DE DOCUMENTAÇÕES ANEXAS

Anotação de responsabilidade técnica: projeto estrutural, projeto elétrico, projeto hidrossanitário, projeto preventivo contra incêndio e memorial descritivo

Plantas enviadas para:

- Conhecimento
  - Orçamento
  - Aprovação
  - Execução
- Data: 10/02/2025
- Resp.: ENG. MATHEUS



**IBAPE PARANÁ**  
Instituto Brasileiro de Avaliações e Perícias de Engenharia do Paraná

Assinaturas

PROPRIETÁRIO

RESP. TÉCNICO

#### PROJETO ARQUITETÔNICO

Profissional e empresa responsável:  
MATHEUS C. RIZZI  
CREA PR 122737/D  
MATHEUS RIZZI  
ENGENHARIA E CONSTRUÇÃO EIRELI  
CNPJ 22.744.110/0001-09  
End.: Av. Caxias do sul - nº 660 - sala 03 - Planalto - PR  
Fone: (46) 999751582  
e-mail: engenheirorizzi@icloud.com

Cliente  
Município de Capanema  
Cpf  
75.972.760/0001-60

Área a ampliar  
44,10 m<sup>2</sup>

Obra  
Depósito estadio municipal Albano Fernandes

Projeto  
Eng. Matheus

Endereço  
RUA TAMOIOS, CHACARA URBANA Nº 07-A DO SETOR N.E., CAPANEMA - PR

Desenho  
Eng. Matheus

Conteúdo  
Área existente, área ampliada e reformada, frentes de obra e localização

Data  
10/02/2025

Prancha  
1/3

MATHEUS RIZZI ENGENHARIA E CONSTRUÇÃO EIRELI - CNPJ 22.744.110/0001-09  
End.: Av. Caxias do sul - nº 660 - sala 03 - Planalto - PR. Fone: (46) 999751582  
e-mail: engenheirorizzi@hotmail.com - matheusrizzi66@gmail.com

#### Detalhamento quantitativo pilares e vigas aparentes internos

ESCALA 1: 100

