


**Escala: 1/25**

**PINTURA DE LIGAÇÃO = 6,00 x 1,00 = 6,00m²**

**CBUQ - PISTA DE ROLAMENTO e = 0,04m x 1,00m x 6,00m x 2,518ton/m³= 0,604 Ton.**

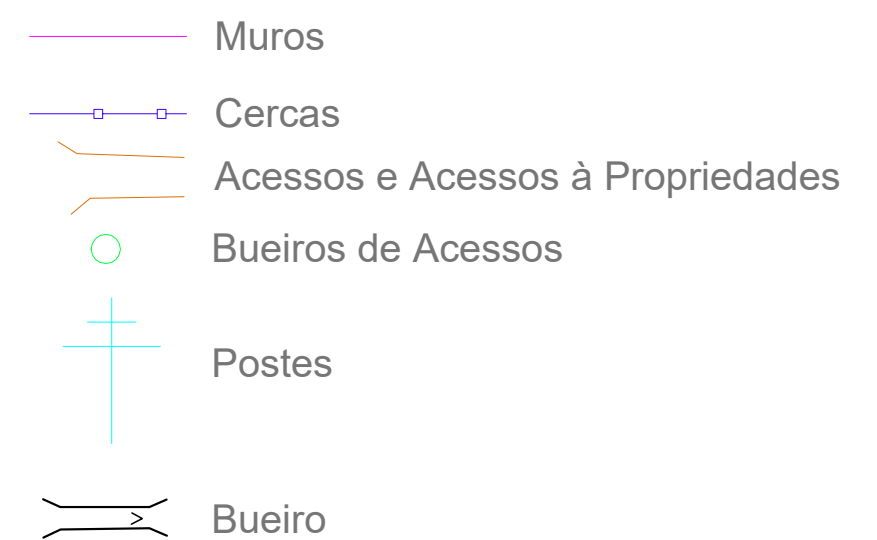

APROVAÇÃO DO MUNICÍPIO	APROVAÇÃO DA SAÚDE PÚBLICA
------------------------	----------------------------



**Município de Capanema - Paraná**  
**RECAPEAMENTO ASFÁLTICO EM CBUQ**  
 Estrada Vicinal Linha Gaúcha - cidade até a comunidade - Capanema Pr.

LOGRADOURO :		GEOREFERÊNCIA:	
Estrada Vicinal Linha Gaúcha		1940; 29° 40' 47,61" S 53° 49' 17,19" O	
Nº CHÁCOTE:	Nº GLEBA/QUADRA:	SETOR:	Fim:
-	-	S.O.	29° 41' 50,29" S 53° 49' 32,65" O

ÁREA TOTAL :  
9.600,00m<sup>2</sup>


ESCALA:  
indicada

DATA:  
Abril de 2025



BAIRRO/LOCALIDADE: Cidade e/ou Comunidade da Linha Gráfica

<p>Clusure and a Comunitate de Limba Germana</p>	<p>PRANCA:</p> <p>01-05</p>
--	-----------------------------

01-05

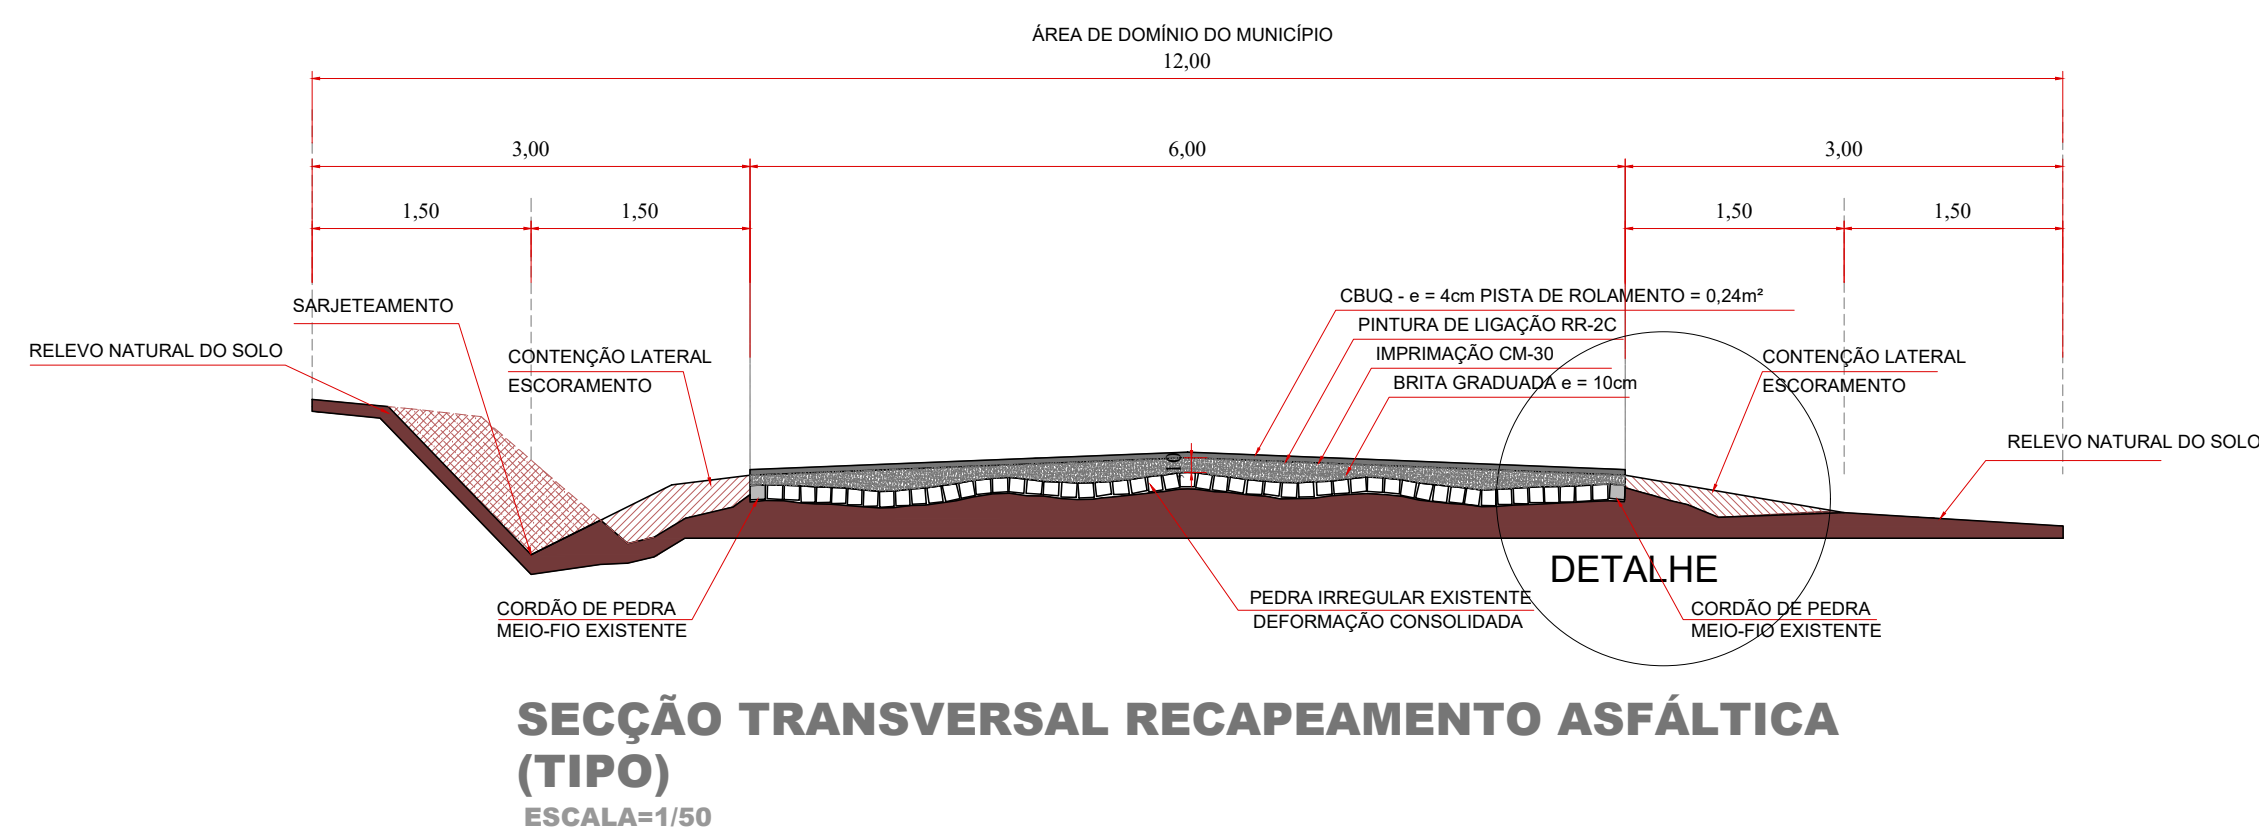



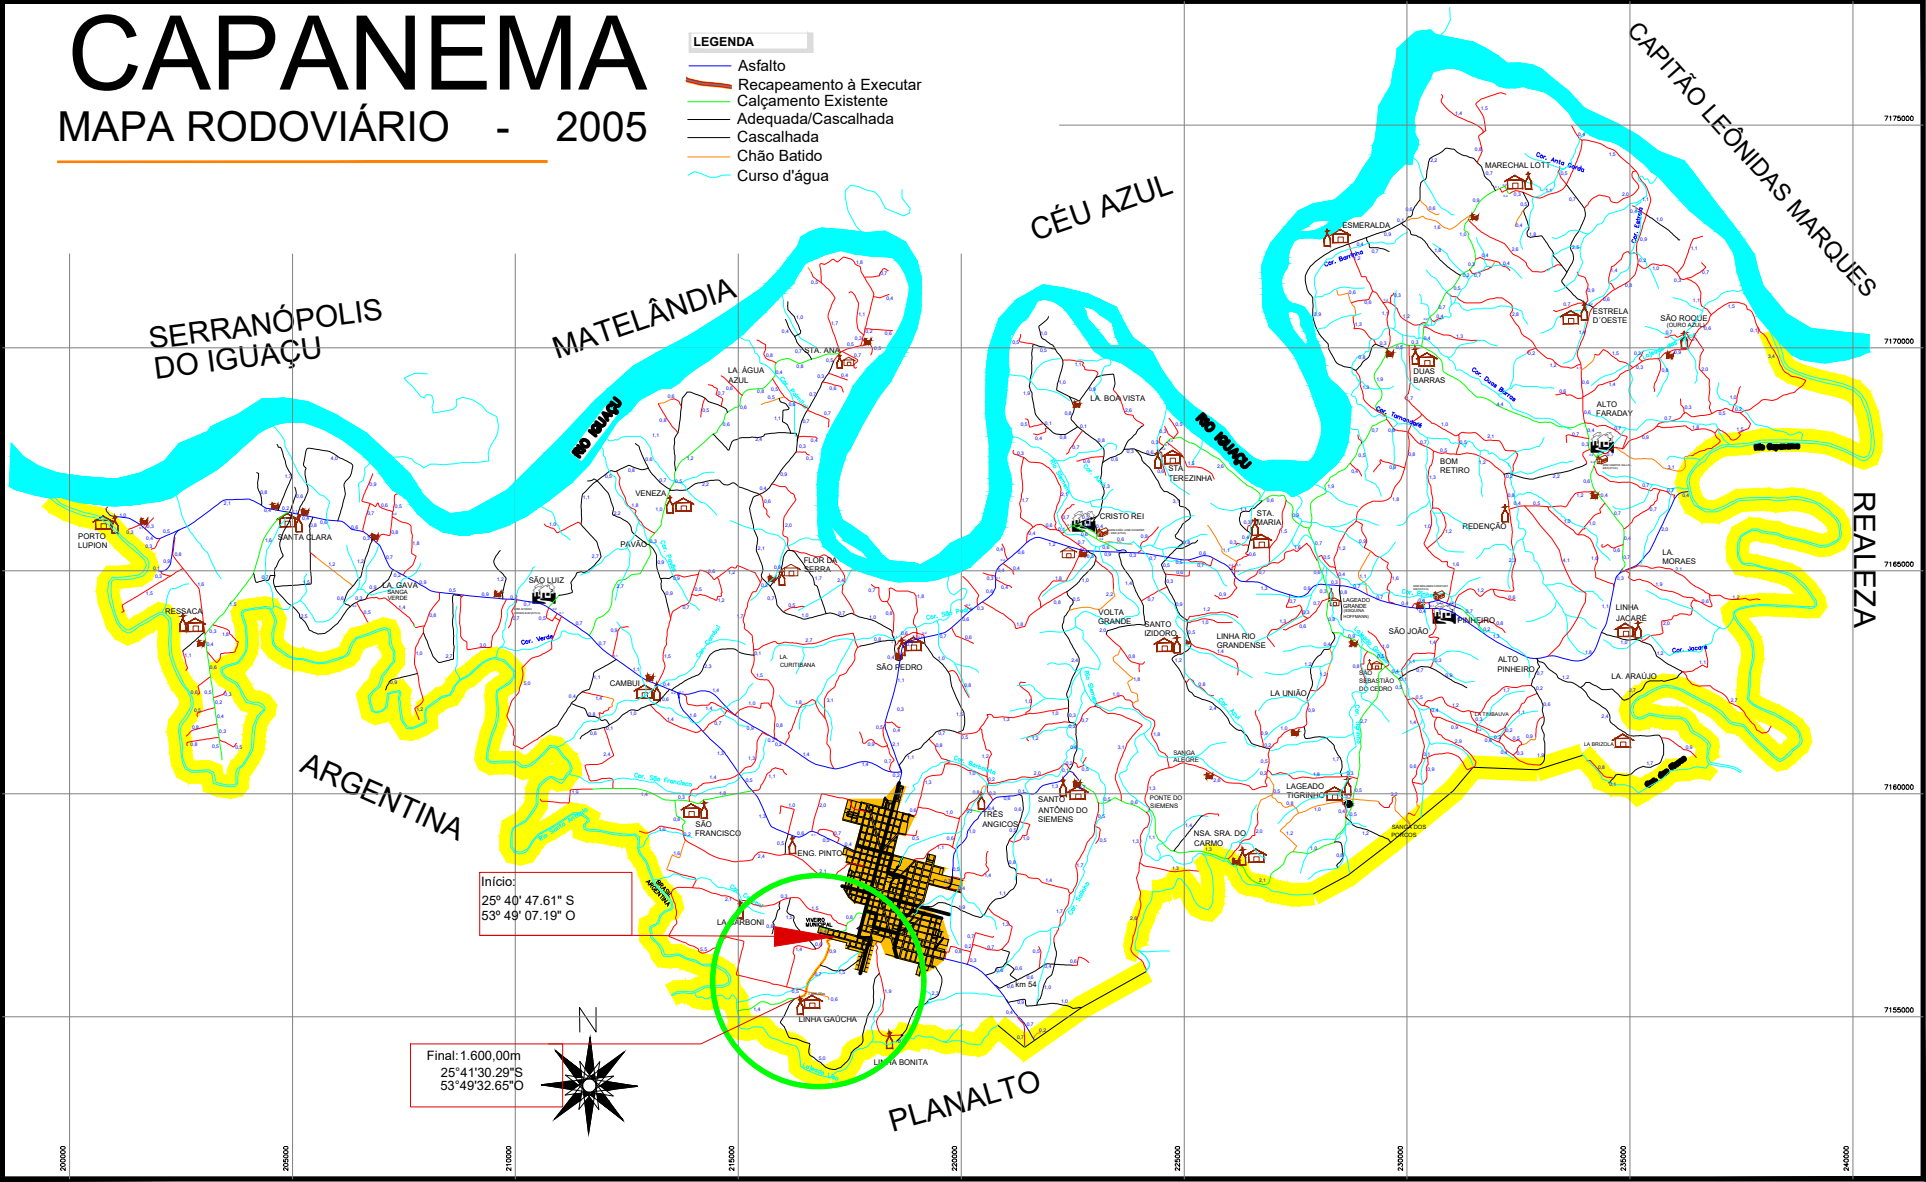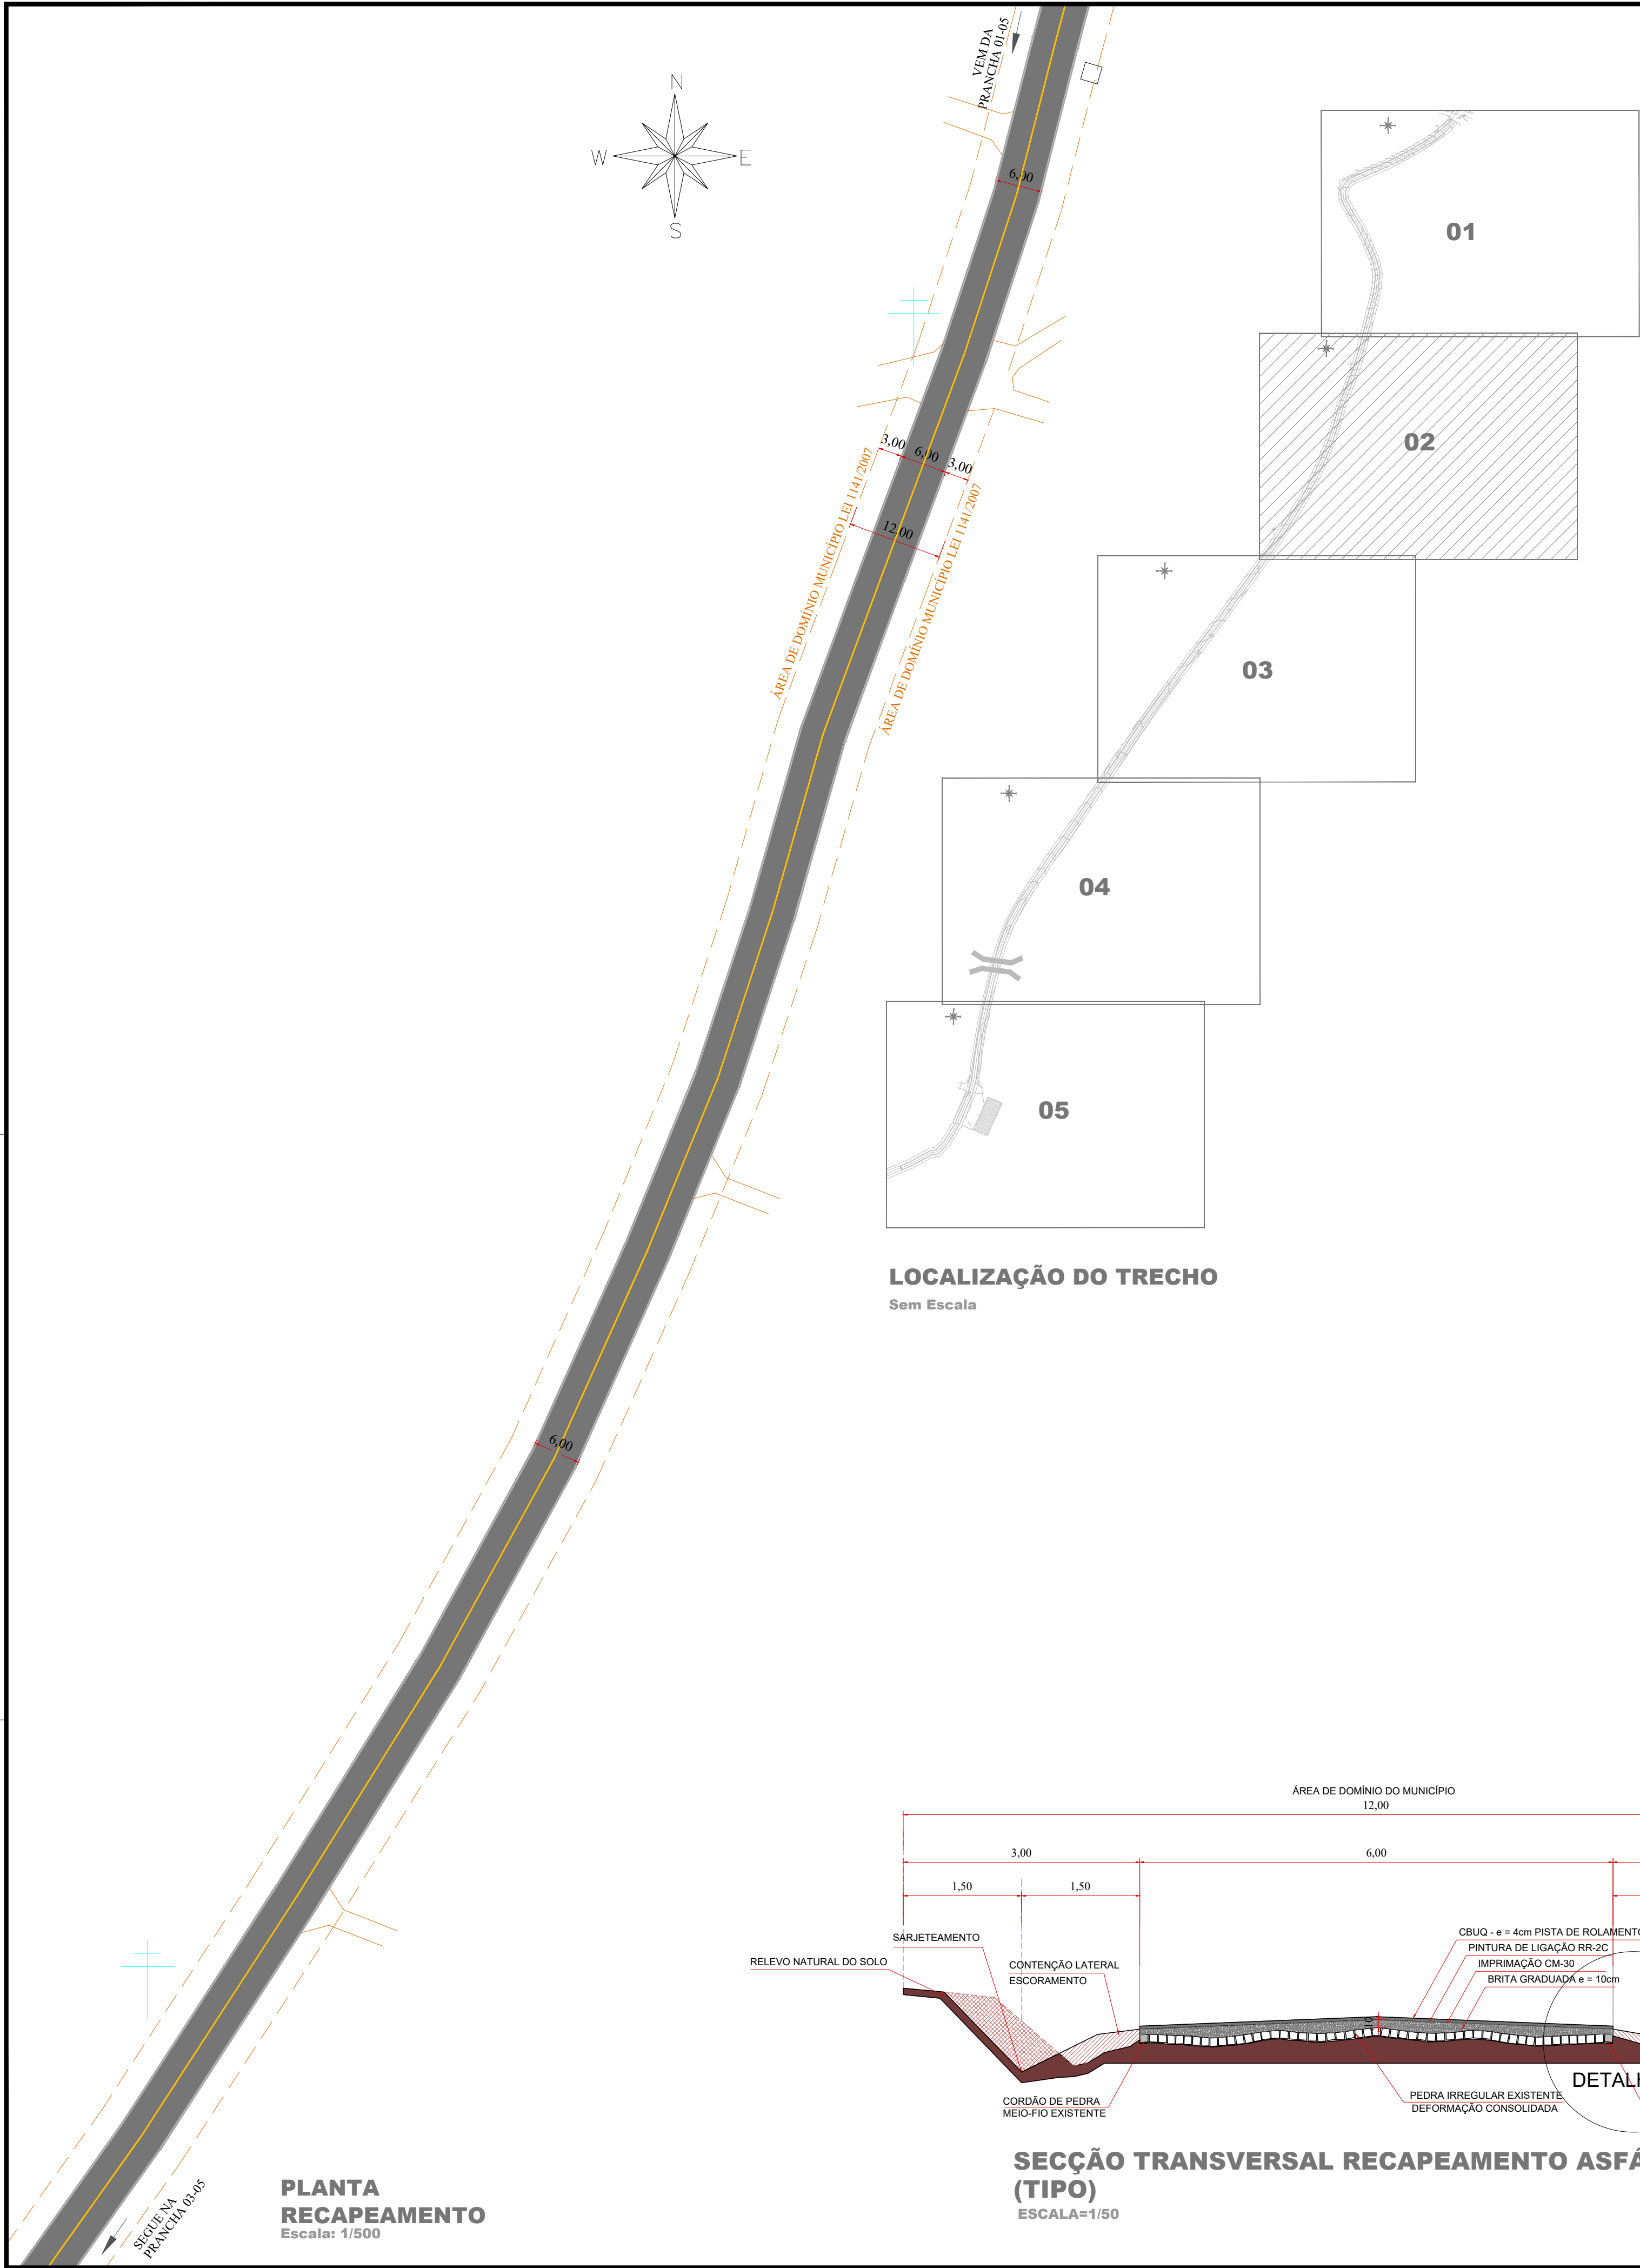


LOCALIZAÇÃO EM RELAÇÃO AO MUNICÍPIO  
Sem Escala




DISTÂNCIA PEDREIRA  
10Km

LEGENDA:

- Bueiros de Acessos
- Postes
- Acessos e Acessos à Propriedades

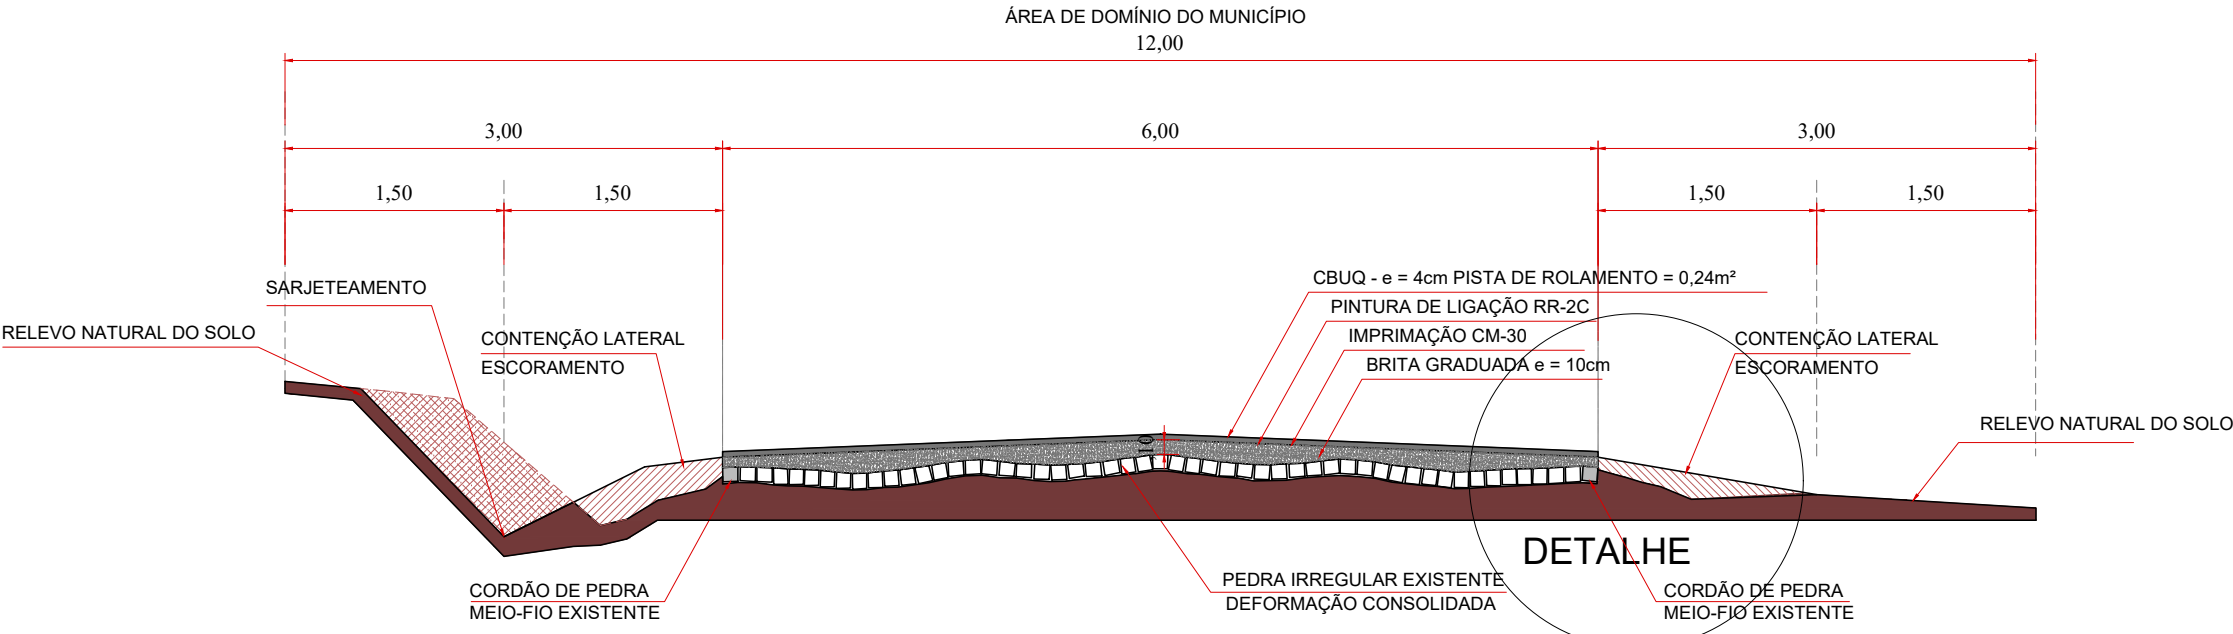

SEÇÃO TRANSVERSAL RECAPEAMENTO ASFÁLTICA  
(TIPO)  
ESCALA=1/50

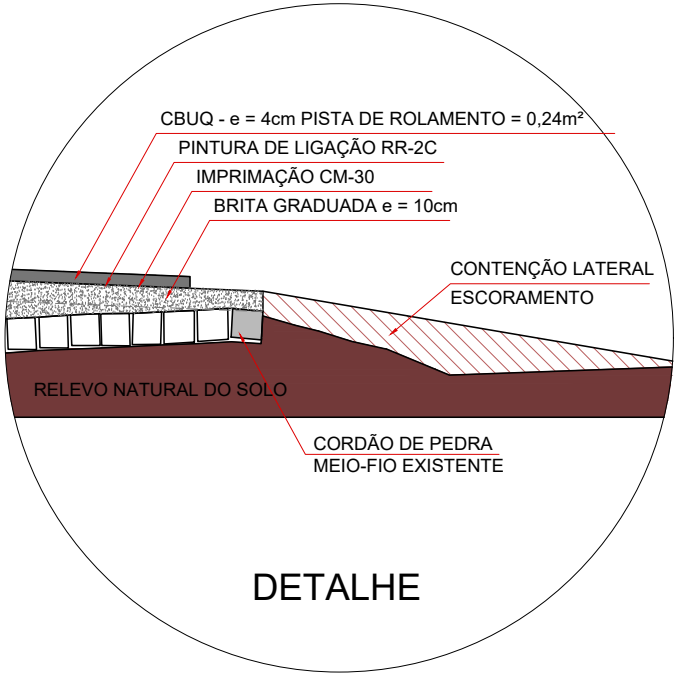

DETALHE

APPROVAÇÃO DO MUNICÍPIO		APPROVAÇÃO DA SAÚDE PÚBLICA	
PROJETO		OBJETO	
PROJETO GEOMÉTRICO RECAPEAMENTO ASFÁLTICO EM CBUQ		Município de Capanema - Paraná RECAPEAMENTO ASFÁLTICO EM CBUQ	
Estrada Vicinal Linha Gaúcha - cidade até a comunidade - Capanema Pr.			
RESPONSÁVEL TÉCNICO		ÁREA TOTAL	
RUBENS LUIS ROLANDO SOUZA S1335883-05.3		9.600,00m²	
RUBENS L.R. SOUZA CREA RS-88296-D		ESCALA	
ENGENHEIRO CIVIL E DE SEGURANÇA DO TRABALHO		Indicada	
ABRIL DE 2025		DATA	
		ABRIL DE 2025	
		FOLHA	
		02-05	













