


Lista de materiais - Pavimento 1		
Pluvial		
Calha metálica		
Adaptador para bocal retangular	100 mm x 100 mm - 43 mm x 86 mm	4 pç
Calha retangular	100 mm x 100 mm	43.12 m
PVC Esgoto		
Anel de borracha	100mm - 4"	1 pç
Curva 45 longa	100 mm	1 pç
Tubo rígido c/ ponta lisa	100 mm - 4"	11.9 m

Legenda detalhada - Pavimento 1		
Adaptador para bocal retangular s/ terminação		
	Calha metálica	
	Adaptador para bocal retangular	
	100 mm x 100 mm - 43 mm x 86 mm	1pç
Curva 45 Longa para Esgoto Sanitário- desce		
	PVC Esgoto	
	Anel de borracha	
	100mm - 4"	1pç
	Curva 45 longa	
	100 mm	1pç

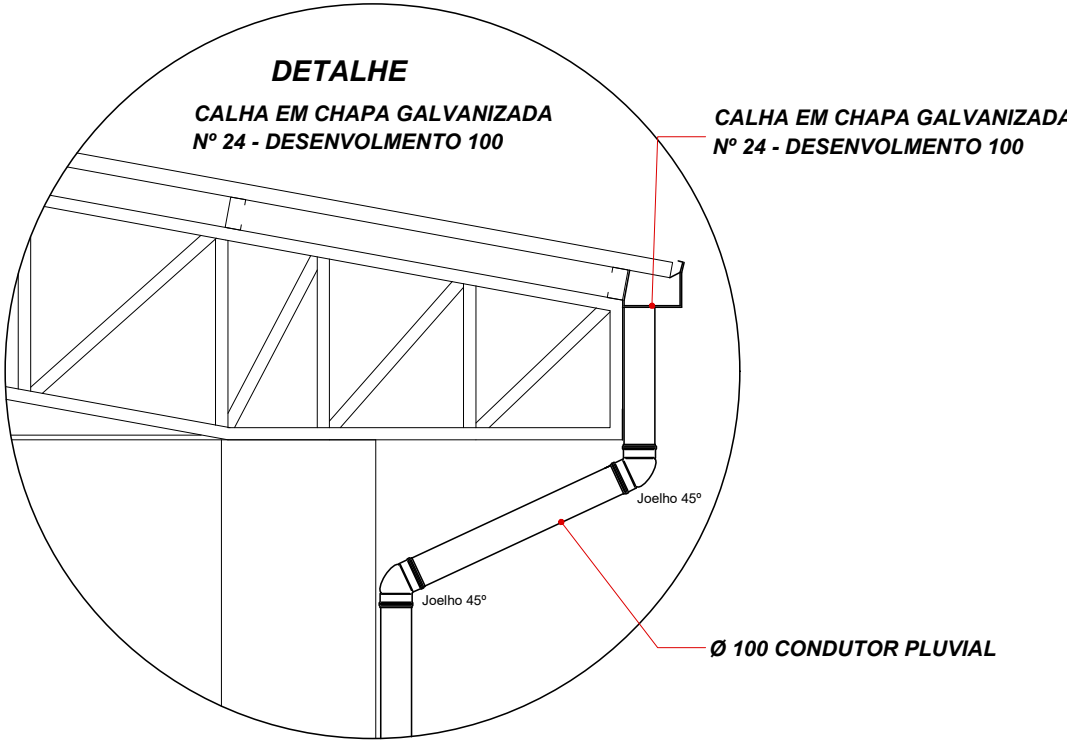

RUBENS LUIS ROLANDO SOUZA
ENGENHEIRO CIVIL
CREA RS 88.296/D

Revisões da Prancha			
001	Revisão Geral	Rubens	22/04/2025
Nu.	Comentários	Autor	Data

RUBENS L. R. SOUZA

Rua Dr. Luis Odeir Paescher, 1079

Paraná-PR (84030551-186)

rubensluis@capanema.com

Projeto Esgoto Pluvial

Detalhe Cobertura

PREFEITURA MUNICIPAL DE CAPANEMA

DETALHE PLUVIAL COBERTURA

Rua Por do So, Chácara nº 78 setor SE Bairro Santo Expedito

Desenho: Eng Rubens

Data: 11/04/2025

Área: 300,44 m2

Unidade: cm

Escala: 01/50

Prancha: 02/02

Detalhe Cobertura
Escala 1:50

Assinaturas

Página: 1



Processo: 1181/2025

Data: 14/07/2025 13:59:21

Documento: 63225824968

Requerente: ROSELIA KRIGER BECKER PAGANI

Contato: ROSELIA KRIGER BECKER PAGANI - Cel:46999753198 - licitacao@capanema.pr.gov.br

Assunto: Geral

Descrição: CONSTRUÇÃO DE BARRACÃO PRÉ-MOLDADO PARA FINS DE

Assinatura avançada realizada por: ROSELIA KRIGER BECKER PAGANI em 14/07/2025 13:59:21.

Documento assinado nos termos do Decreto Municipal nº 7.765/2025.

A autenticidade deste documento pode ser validada no endereço:

<https://capanemaprscp.equiplano.com.br:7575/tramitacaoProcesso/#/consulta-anexo-assinado/entidade/50> com

o código 2b2bf187-c495-4fa1-804c-e57059a88864