


Inserido por ROSELIA KRIGER BECKER PAGANI em: 14/07/2025 13:59:21. Assinatura(s) Avançada(s) realizada por: ROSELIA KRIGER BECKER PAGANI em 14/07/2025 13:59:21. Documento assinado nos termos do Decreto Municipal nº 7.765/2025. A autenticidade deste documento pode ser validada no endereço: <https://capanemapsicp.equiplano.com.br/7575/tramitacao/Processo/#consulta-anexo-assinado/entidade/50>, com o código: 2ff34f02-9159-4d6d-90d9-2b1c91101cde

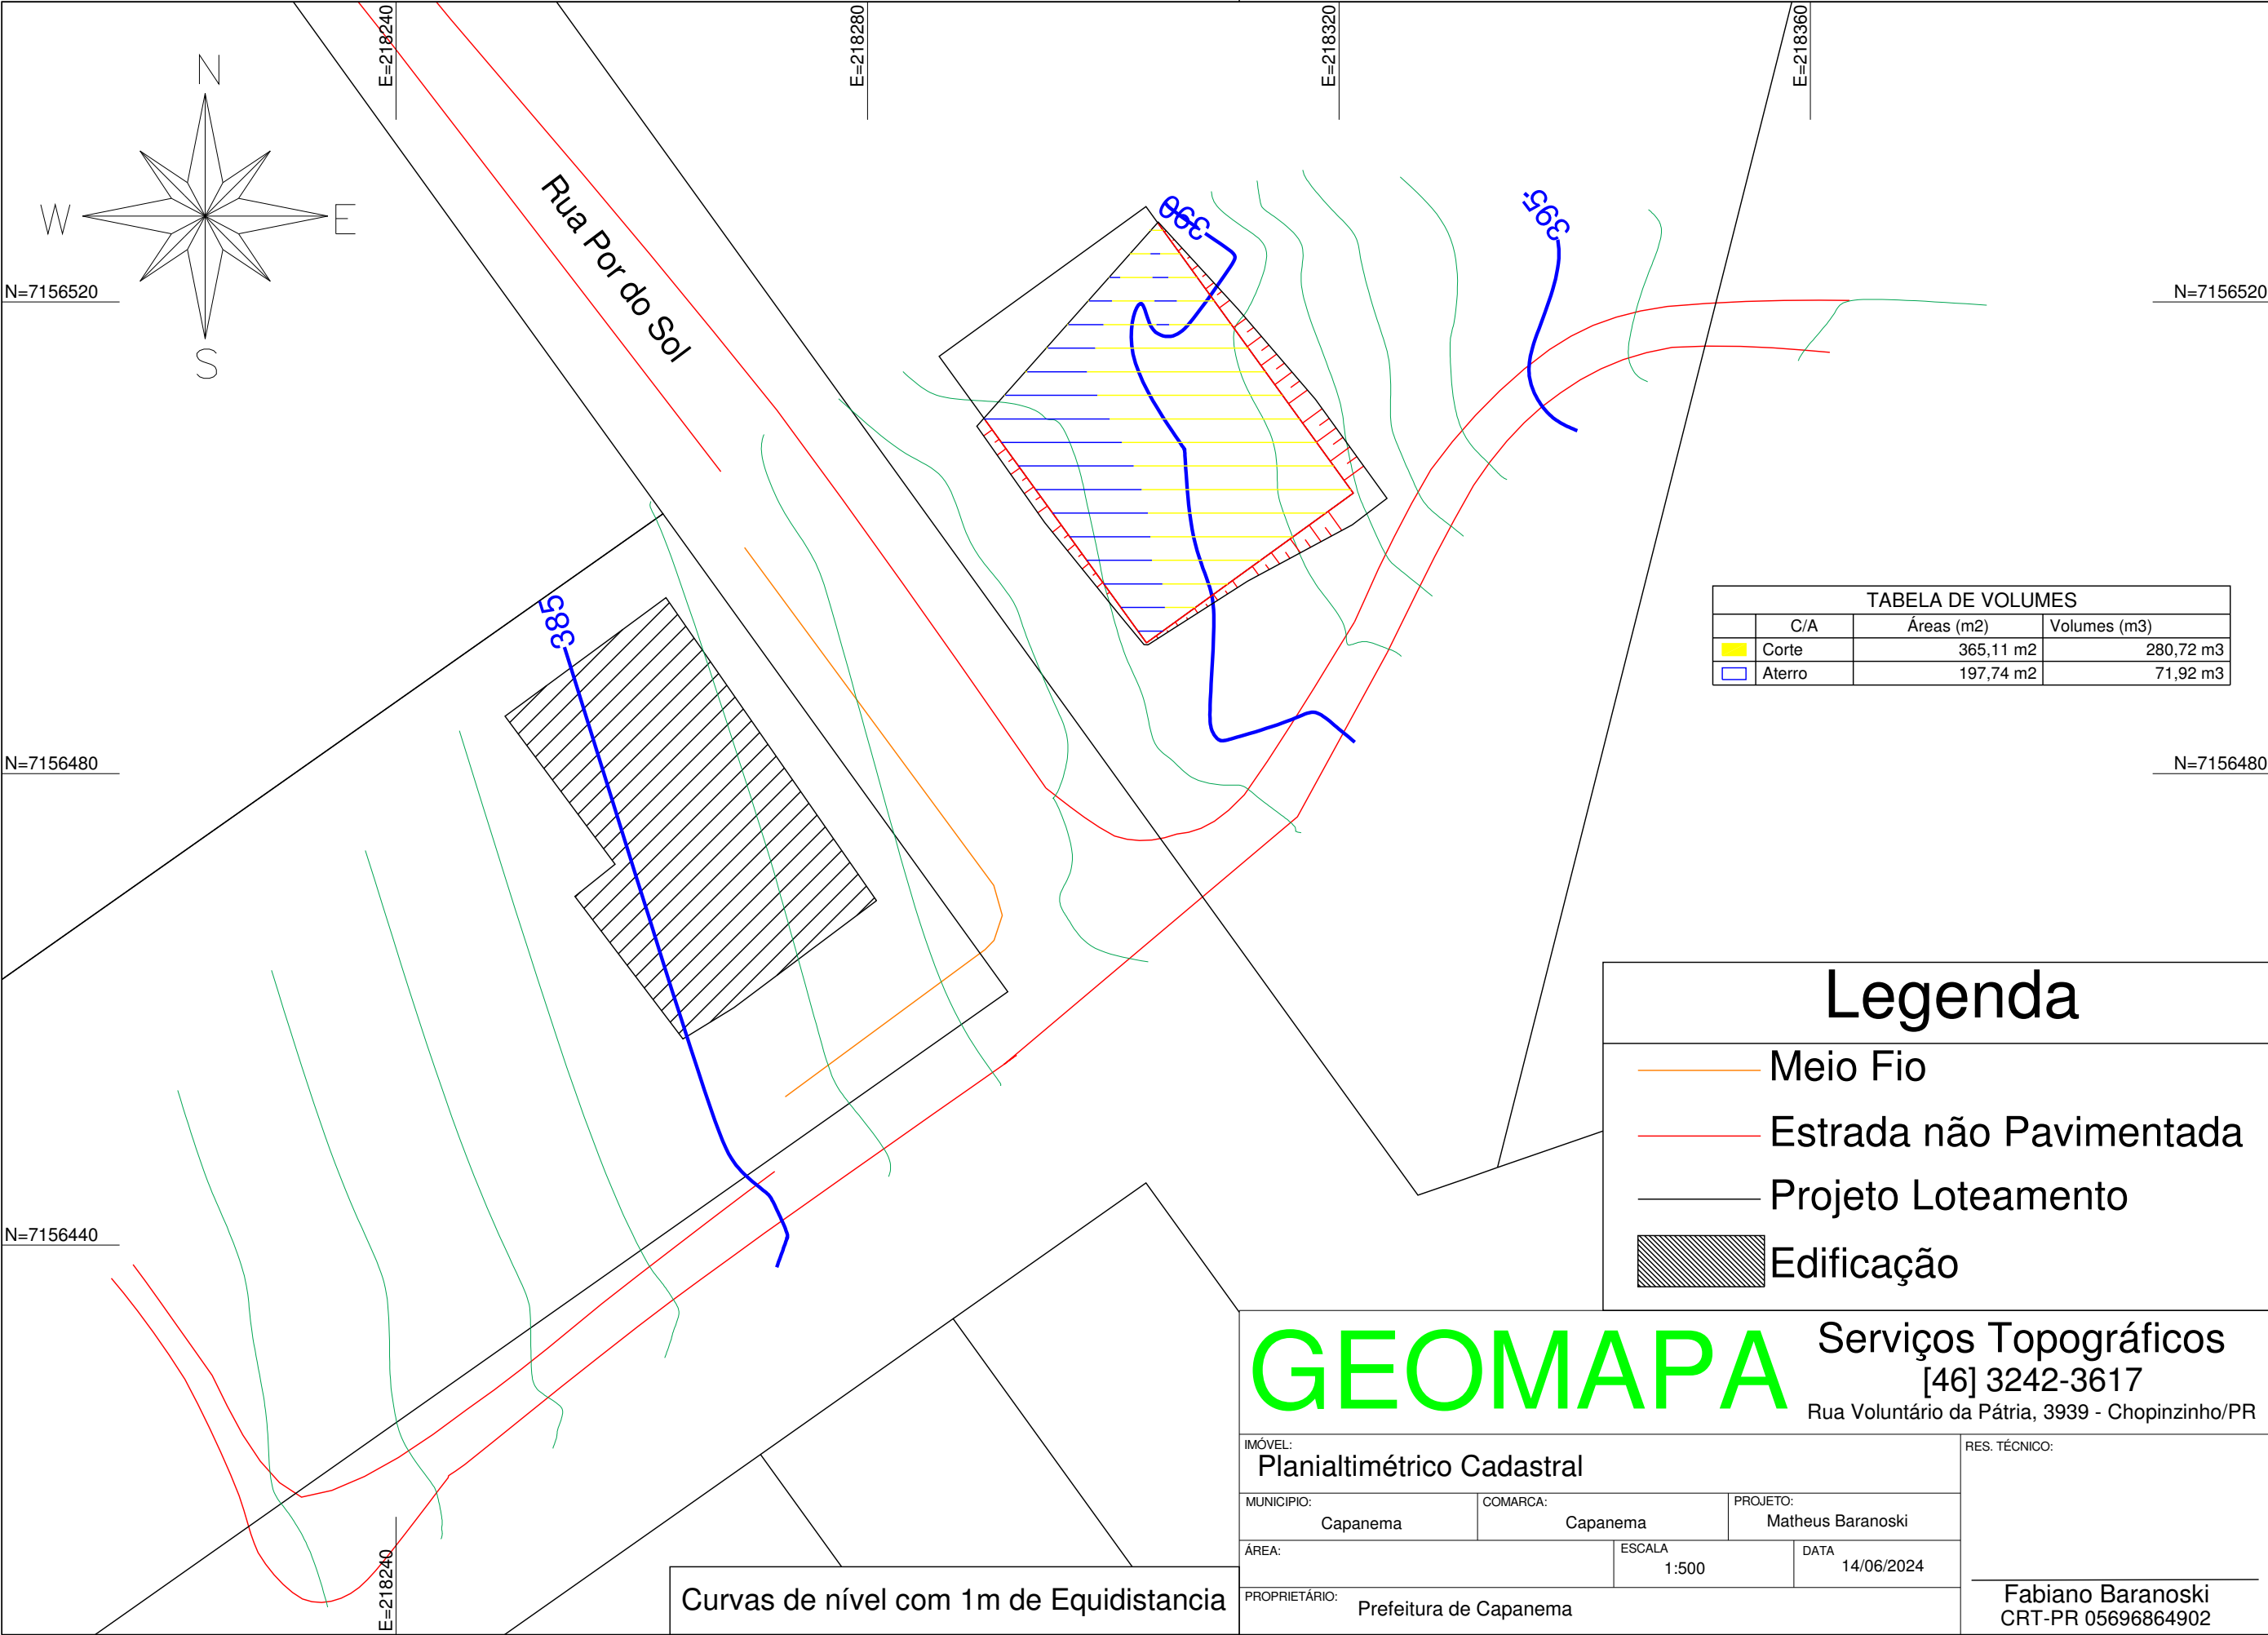

## Assinaturas

Página: 1



Processo: 1181/2025

Data: 14/07/2025 13:59:21

Documento: 63225824968


Requerente: ROSELIA KRIGER BECKER PAGANI

Contato: ROSELIA KRIGER BECKER PAGANI - Cel:46999753198 - licitacao@capanema.pr.gov.br

Assunto: Geral

Descrição: CONSTRUÇÃO DE BARRACÃO PRÉ-MOLDADO PARA FINS DE

---

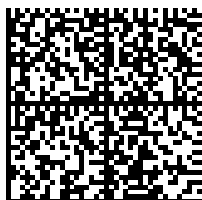Assinatura avançada realizada por: ROSELIA KRIGER BECKER PAGANI em 14/07/2025 13:59:21.

Documento assinado nos termos do Decreto Municipal nº 7.765/2025.

A autenticidade deste documento pode ser validada no endereço:

<https://capanemaprscp.equipiano.com.br:7575/tramitacaoProcesso/#/consulta-anexo-assinado/entidade/50> com

o código 2ff34f02-9159-4c6d-90d9-2b1c91101cde