
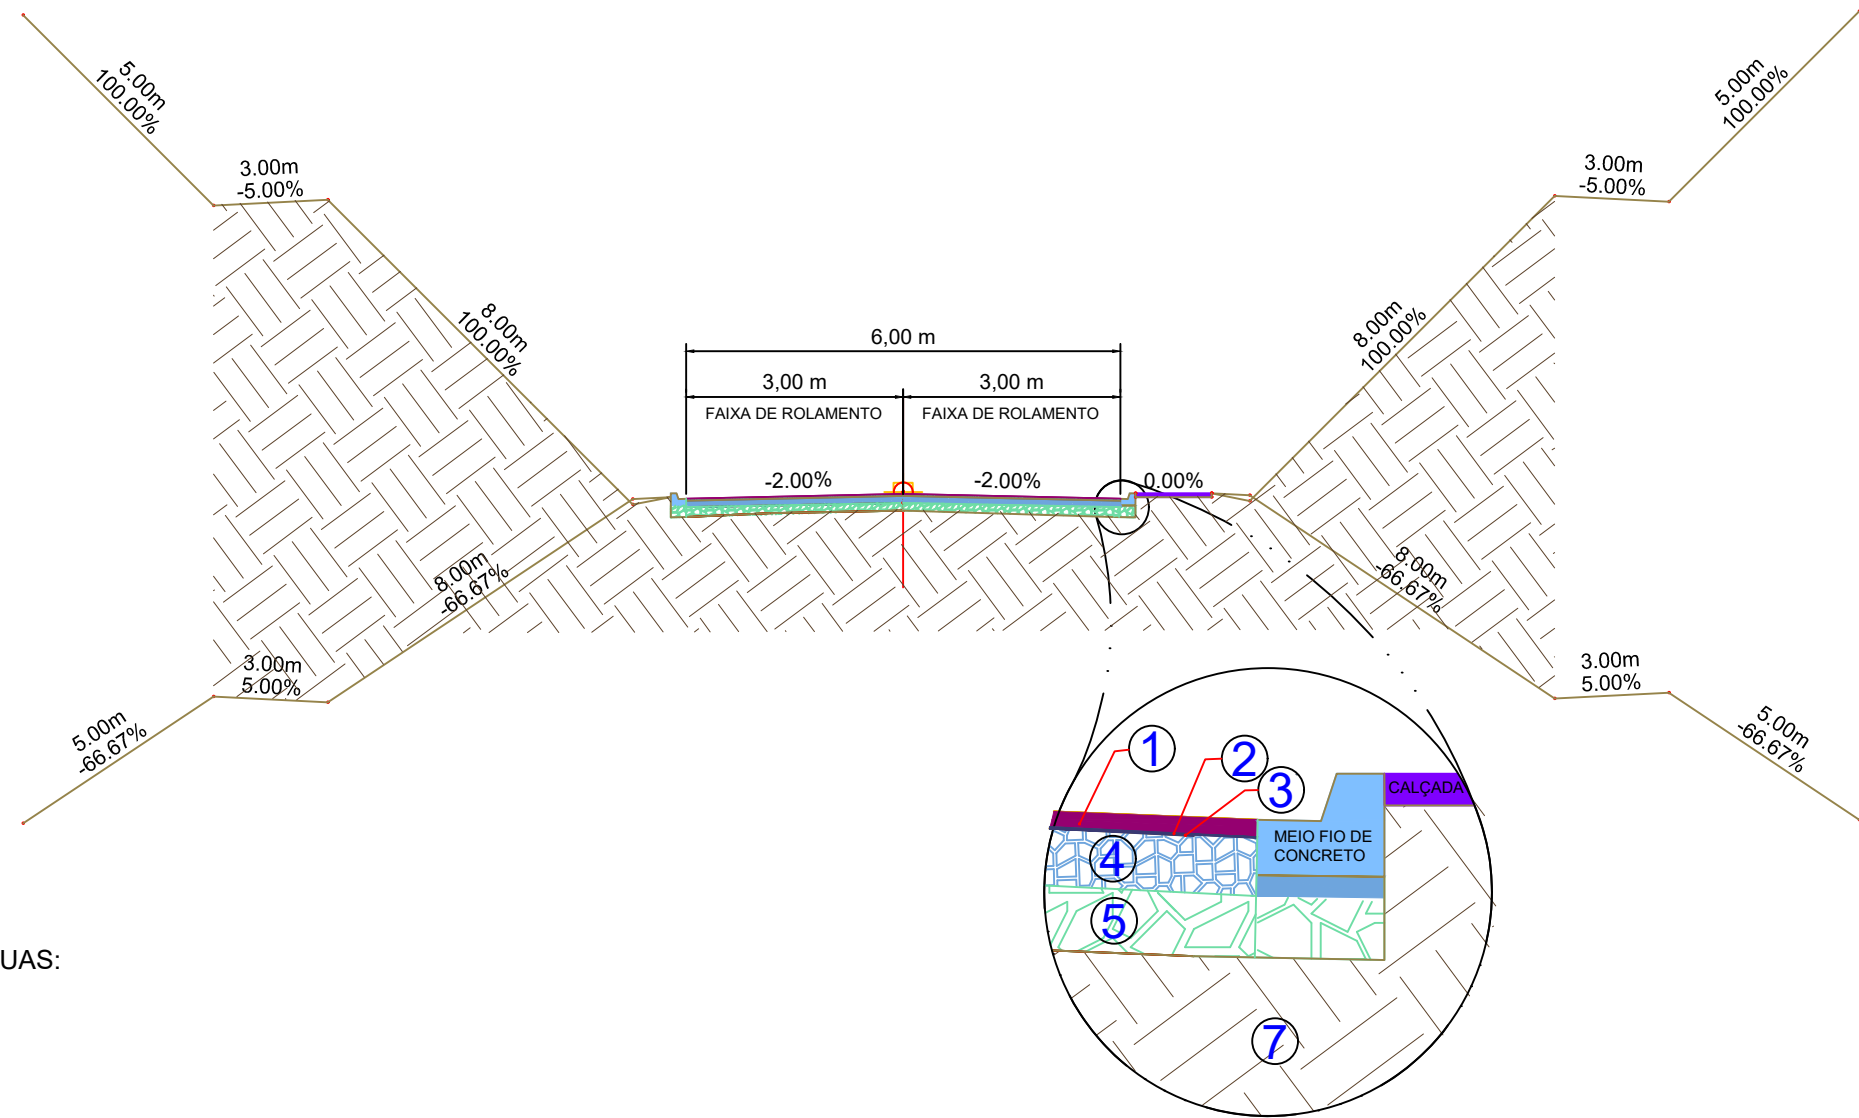
	PREFEITURA MUNICIPAL DE CAPANEMA		Coordenação Geral de Projetos: DUOVIAS ENGENHARIA LTDA POLIANA TONieto CITADELLA Eng. Civil - CREA 162.706/D			
	OBRA:	PAVIMENTAÇÃO DE VIAS URBANAS		 Rua 28 de Novembro, 210, sala 01 Dois Vizinhos, Paraná - 85.660-000 e-mail: engenharia@duovias.com.br		
	TRECHO:	PROJETO DE PAVIMENTAÇÃO				
	PROJETO:	SEÇÃO TIPO DE PAVIMENTAÇÃO - TRAVESSA COM LARGURA DE 5,00 m				
RESPONSABILIDADE TÉCNICA PROJETO: POLIANA TONieto CITADELLA:07824870/28 <small>Autorizada digitalmente por POLIANA TONieto CITADELLA:07824870/28 RG: 3.618.043-9, CNPJ: 08.043.818-01, OAB/Secretaria da Receita Federal do Brasil - RFB, OAB-RFB e CPF: 41.041.041-01 (BRANCO), OAB-8104708000147, OAB- Recuperação, CNPJ-POLIANA TONieto CITADELLA:07824870/28 Credenciado: Eu sou o autor deste documento Data: 2025-08-08 10:10:28-0100 Folha PDF Reader Versão: 2025.1.0</small>			PRÓPRIETÁRIO: PREFEITURA MUNICIPAL DE CAPANEMA CNPJ: 75.972.760/0001-60		EMISSÃO INICIAL: JULHO/2025 ÁREA: - M2 ESCALA: SEM ESCALA	PRANCHA: 01



RELAÇÃO DE RUAS:
RUA EDEMIR ZANDOMÊNICO

N°	CONVENÇÕES	ESPESSURAS
1	CONCRETO ASFÁLTICO (FAIXA C)	5,00 cm
2	PINTURA DE LIGAÇÃO	RR-1C
3	IMPRIMAÇÃO (Emulsão Asfáltica de Imprimação)	EAI
4	BASE (BGS)	15,00 cm
5	SUB BASE (MACADAME SECO)	15,00 cm
6	REGULARIZAÇÃO DO SUBLEITO	20,00 cm
7	TERRENO NATURAL	TN



PREFEITURA MUNICIPAL DE CAPANEMA

OBRA:

PAVIMENTAÇÃO DE VIAS URBANAS

TRECHO:

PROJETO DE PAVIMENTAÇÃO

PROJETO:

SEÇÃO TIPO DE PAVIMENTAÇÃO - RUAS COM LARGURA DE 6,00 m

RESPONSABILIDADE TÉCNICA PROJETO:

POLIANA TONIETO CITTADELLA:078248709

28

POLIANA TONIETO CITTADELLA

Eng. Civil - CREA PR 162.706/D

Assinado digitalmente por POLIANA TONIETO CITTADELLA:07824870928

RG: 0485, O-CP: Brasil, OU=Secretaria do Registro Público do Brasil, CN=POLIANA TONIETO CITTADELLA:07824870928

Localização: Curitiba

Data: 2025.08.08 10:10:29 -0300

Formato: PDF/A-1b (Versão 2005)

PROPRIETÁRIO:

PREFEITURA MUNICIPAL DE CAPANEMA

CNPJ: 75.972.760/0001-60

Coordenação Geral de Projetos:

DUOVIAS ENGENHARIA LTDA

POLIANA TONIETO CITTADELLA

Eng. Civil - CREA 162.706/D

Rua 28 de Novembro, 210, sala 01

Dois Vizinhos, Paraná -

85.660-000

e-mail:

engenharia@duovias.com.br

EMISSÃO INICIAL:

JULHO/2025

ÁREA:


- M2

ESCALA:

SEM ESCALA

PRANCHA:

02

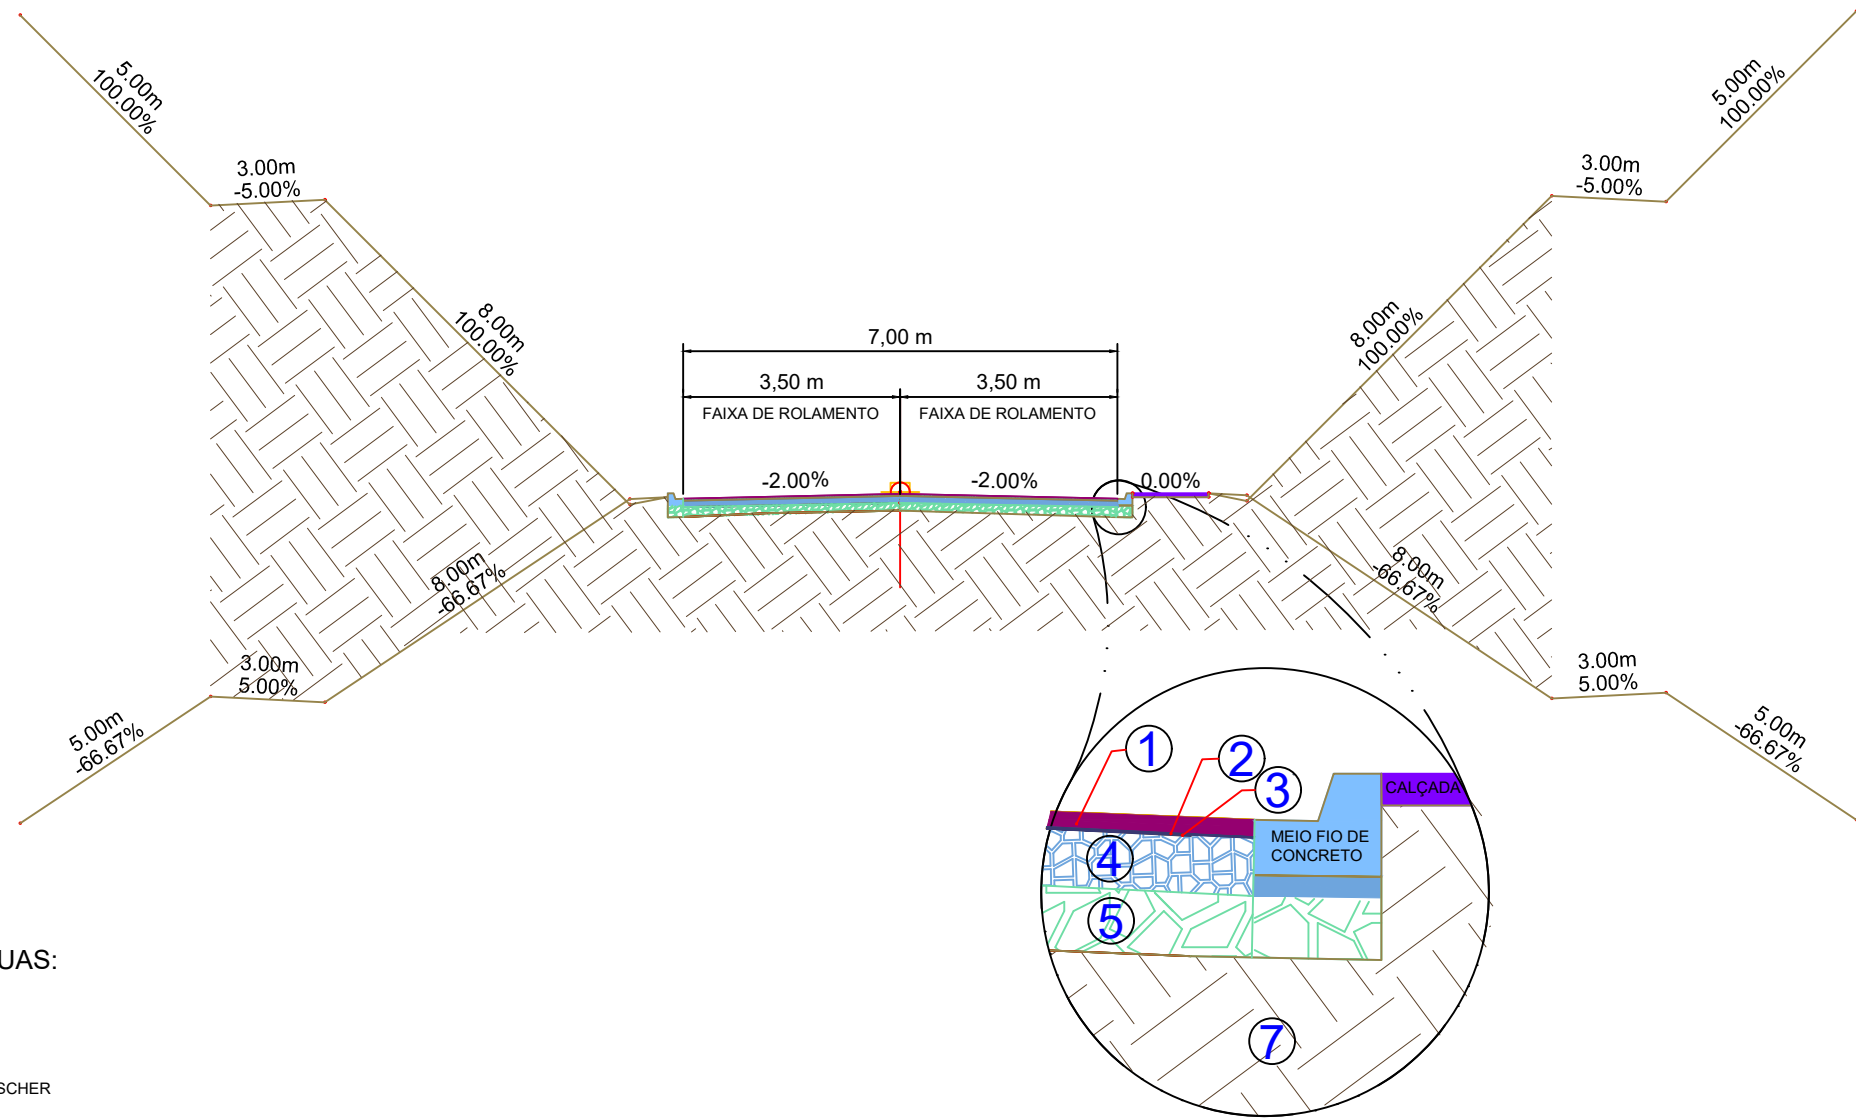

RELAÇÃO DE RUAS:

RUA PÔR DO SOL
RUA SILVÉRIO AMPESSAN
RUA FRANKI CESAR PAEZE
AVENIDA BOTUCARIS
AVENIDA ATAÍDES ROBERTO ESCHER
AVENIDA UBIRAJARAS (NORTE)
AVENIDA ESPÍRITO SANTO
RUA GERALDO FULBER
AVENIDA UBIRAJARAS (SUL)
RUA DA PAZ

Nº	CONVENÇÕES	ESPESSURAS
1	CONCRETO ASFÁLTICO (FAIXA C)	5,00 cm
2	PINTURA DE LIGAÇÃO	RR-1C
3	IMPRIMAÇÃO (Emulsão Asfáltica de Imprimação)	EAI
4	BASE (BGS)	15,00 cm
5	SUB BASE (MACADAME SECO)	15,00 cm
6	REGULARIZAÇÃO DO SUBLEITO	20,00 cm
7	TERRENO NATURAL	TN



PREFEITURA MUNICIPAL DE CAPANEMA

OBRA:

PAVIMENTAÇÃO DE VIAS URBANAS

TRECHO:

PROJETO DE PAVIMENTAÇÃO

PROJETO:

SEÇÃO TIPO DE PAVIMENTAÇÃO - RUAS COM LARGURA DE 7,00 m

RESPONSABILIDADE TÉCNICA PROJETO:

POLIANA TONIETO CITTADELLA:078248709

28

POLIANA TONIETO CITTADELLA

Eng. Civil - CREA PR 162.706/D

Assinado digitalmente por POLIANA TONIETO CITTADELLA:07824870928
RFB, CNPJ: 04.478.111-01, CNPJ: 04.478.111-01, CNPJ: 04.478.111-01, CNPJ: 04.478.111-01
Data: 2025.08.08 10:10:29 -0300
Folha PDF Reader Versão: 2025.1.0

PROPRIETÁRIO:

PREFEITURA MUNICIPAL DE CAPANEMA

CNPJ: 75.972.760/0001-60

Coordenação Geral de Projetos:

DUOVIAS ENGENHARIA LTDA

POLIANA TONIETO CITTADELLA

Eng. Civil - CREA 162.706/D

Rua 28 de Novembro, 210, sala 01

Dois Vizinhos, Paraná -

85.660-000

e-mail:

engenharia@duovias.com.br

EMIÇÃO INICIAL:

JULHO/2025

ÁREA:


- M2

ESCALA:

SEM ESCALA

PRANCHA:

03

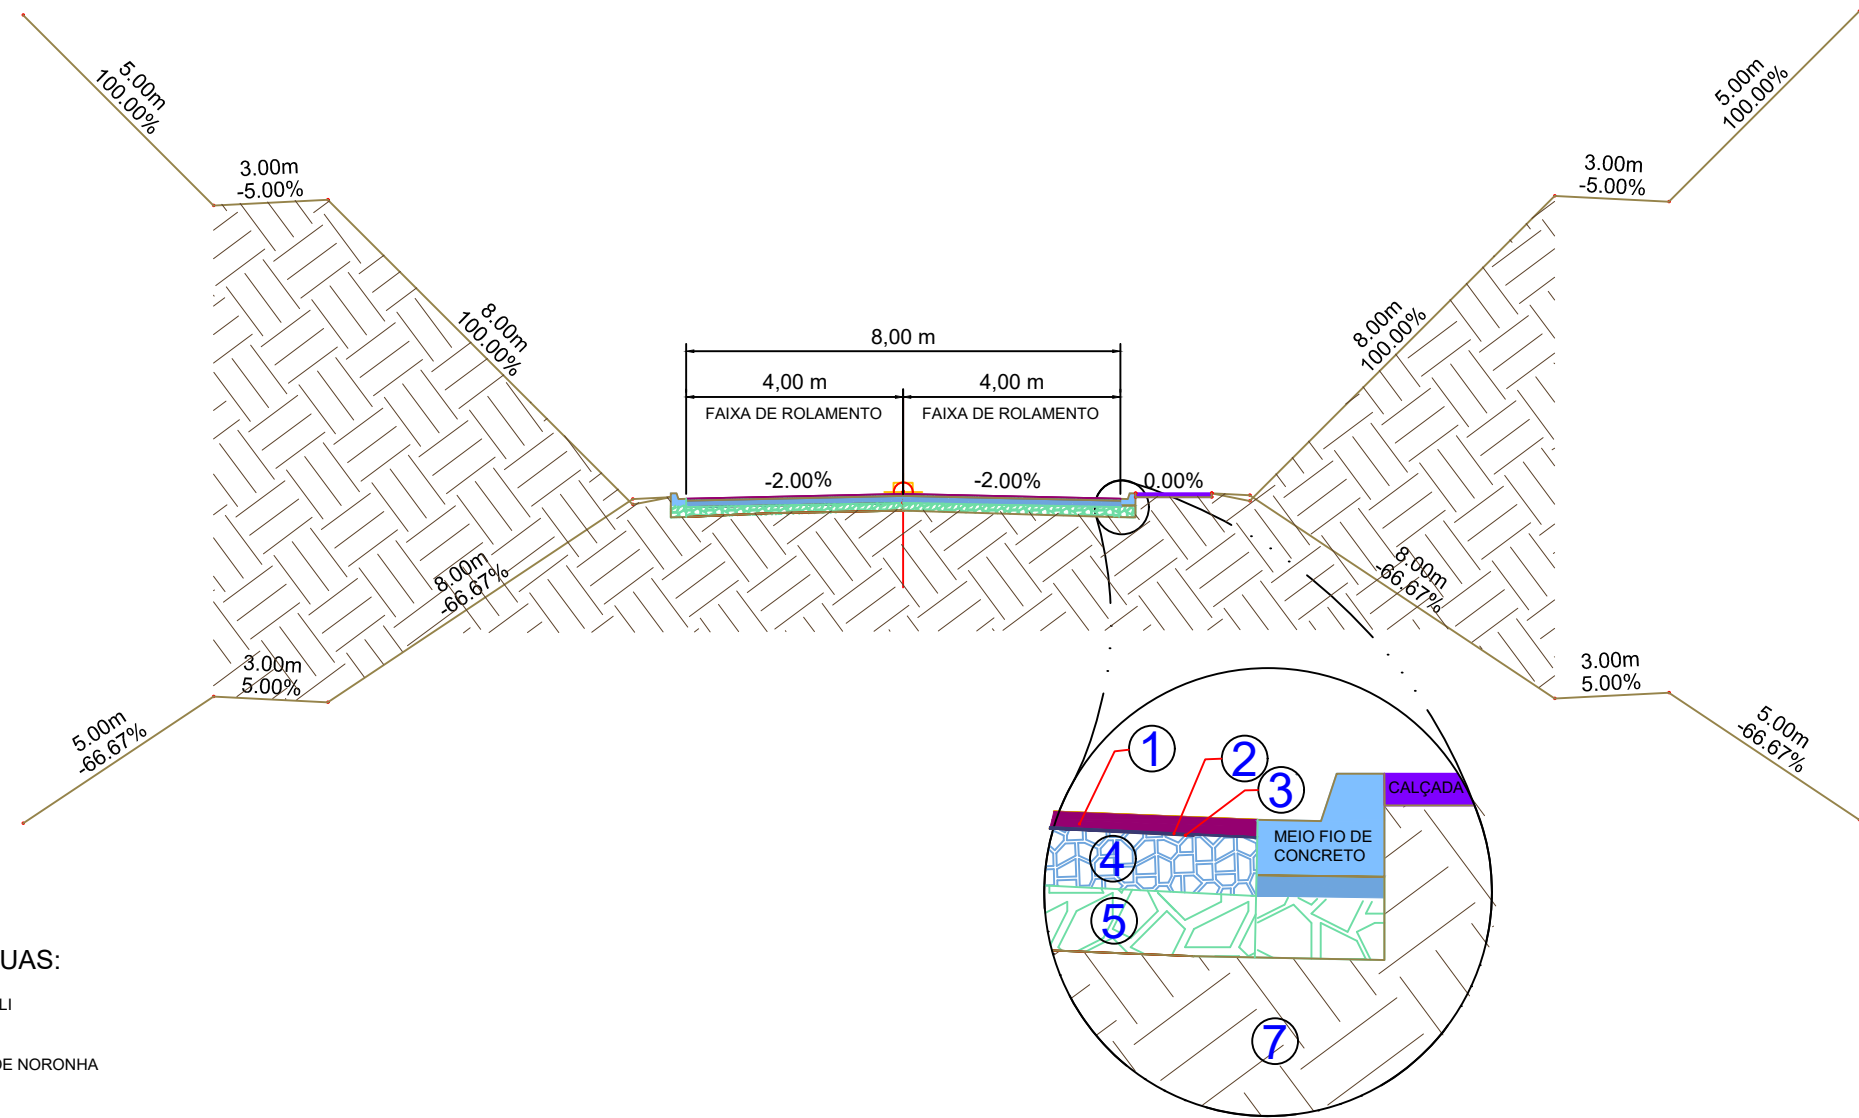

RELAÇÃO DE RUAS:

RUA NILO ADELVINO BERTICELLI
RUA DELMAR SEVERO
RUA PADRE CIRILO
RUA TERRITÓRIO FERNANDO DE NORONHA
RUA LINHA BONITA

Nº	CONVENÇÕES	ESPESSURAS
1	CONCRETO ASFÁLTICO (FAIXA C)	5,00 cm
2	PINTURA DE LIGAÇÃO	RR-1C
3	IMPRIMAÇÃO (Emulsão Asfáltica de Imprimação)	EAI
4	BASE (BGS)	15,00 cm
5	SUB BASE (MACADAME SECO)	15,00 cm
6	REGULARIZAÇÃO DO SUBLEITO	20,00 cm
7	TERRENO NATURAL	TN

	PREFEITURA MUNICIPAL DE CAPANEMA		Coordenação Geral de Projetos: DUOVIAS ENGENHARIA LTDA		
	OBRA:		POLIANA TONIETO CITADELLA Eng. Civil - CREA 162.706/D		
	TRECHO:		Rua 28 de Novembro, 210, sala 01 Dois Vizinhos, Paraná - 85.660-000		
	PROJETO:		e-mail: engenharia@duovias.com.br		
SEÇÃO TIPO DE PAVIMENTAÇÃO - RUAS COM LARGURA DE 8,00 m		PROPRIETÁRIO:		EMISSÃO INICIAL:	PRANCHA:
RESPONSABILIDADE TÉCNICA PROJETO: POLIANA TONIETO CITADELLA:078248709		PREFEITURA MUNICIPAL DE CAPANEMA CNPJ: 75.972.760/0001-60		JULHO/2025	04
28				ÁREA:	
POLIANA TONIETO CITADELLA Eng. Civil - CREA PR 162.706/D				- M2	
				ESCALA:	
				SEM ESCALA	

