


Estádio Municipal
Chác. 7A


PLANTA ASSENTAMENTO DE MEIO-FIO

Escala: 1/500
ÁREA TOTAL = 2.815,31m²

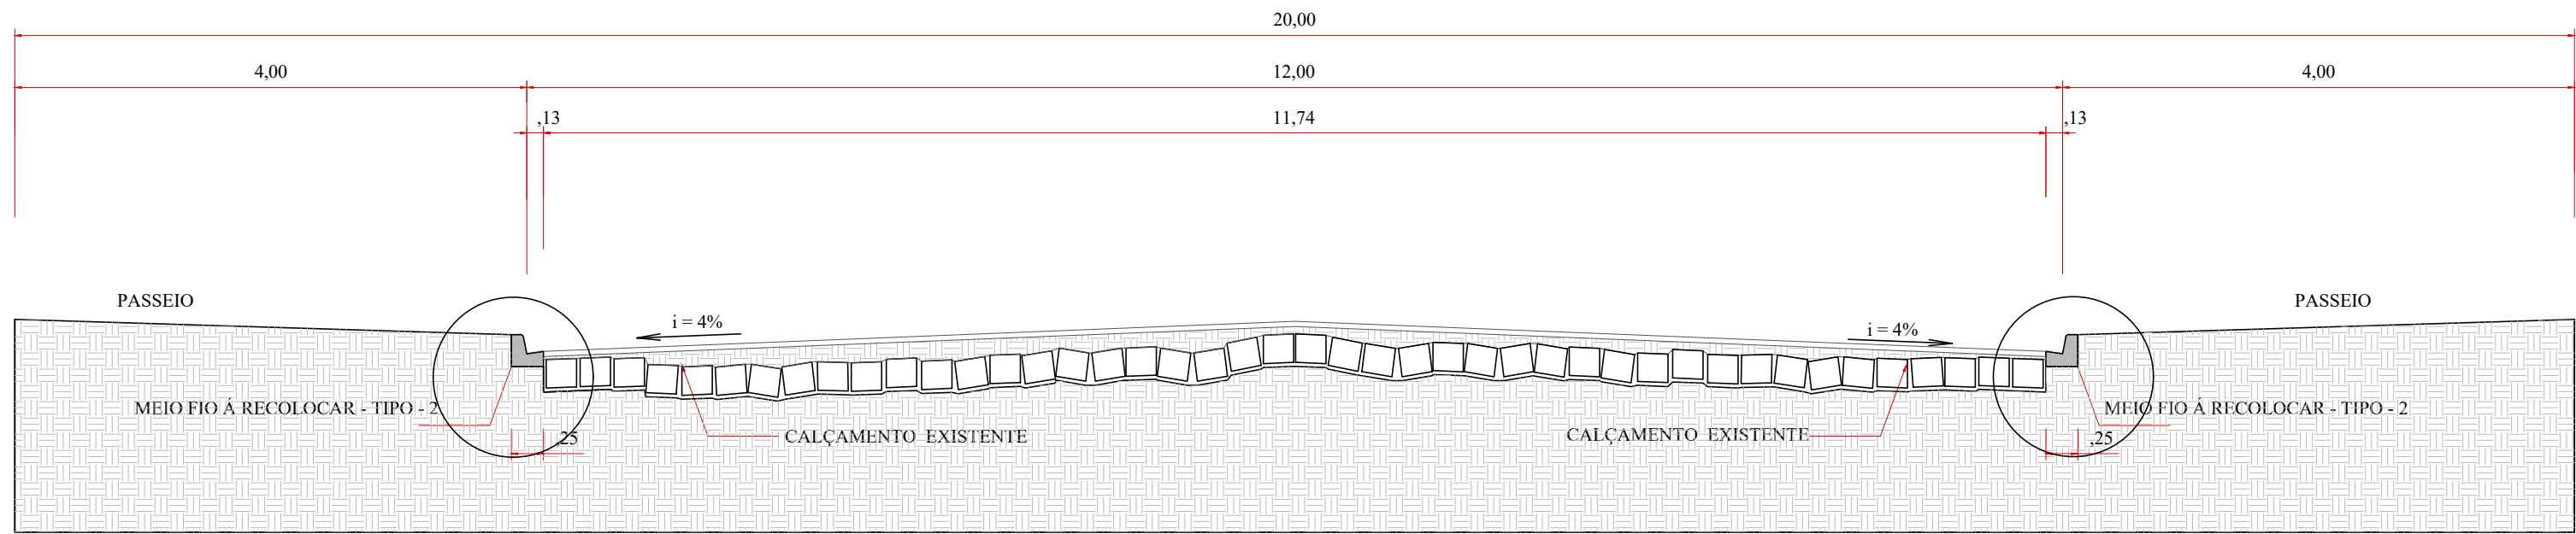


SECÇÃO TRANSVERSAL -1 TIPO ASSENTAMENTO MEIO-FIO - TIPO - 2 COM SARJETA

SEM ESCALA
RUA MARANHÃO 1 Área = 1.278,91m²
TOTAL = 218,06m

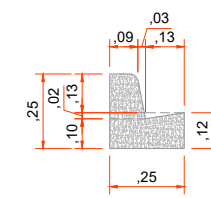


DETALHE MEIO-FIO
TIPO - 2 - DER - 0,42m³
SEM ESCALA
TOTAL = 181,26m

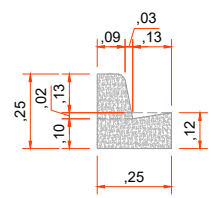


DETALHE MEIO-FIO (RAMPAS E ACESSO DE VEÍCULOS)
TIPO - 2 - DER REBAIXADO - 0,42m³
SEM ESCALA
TOTAL = 36,80m

MEIO-FIO TIPO - 2
TOTAL = 218,06m

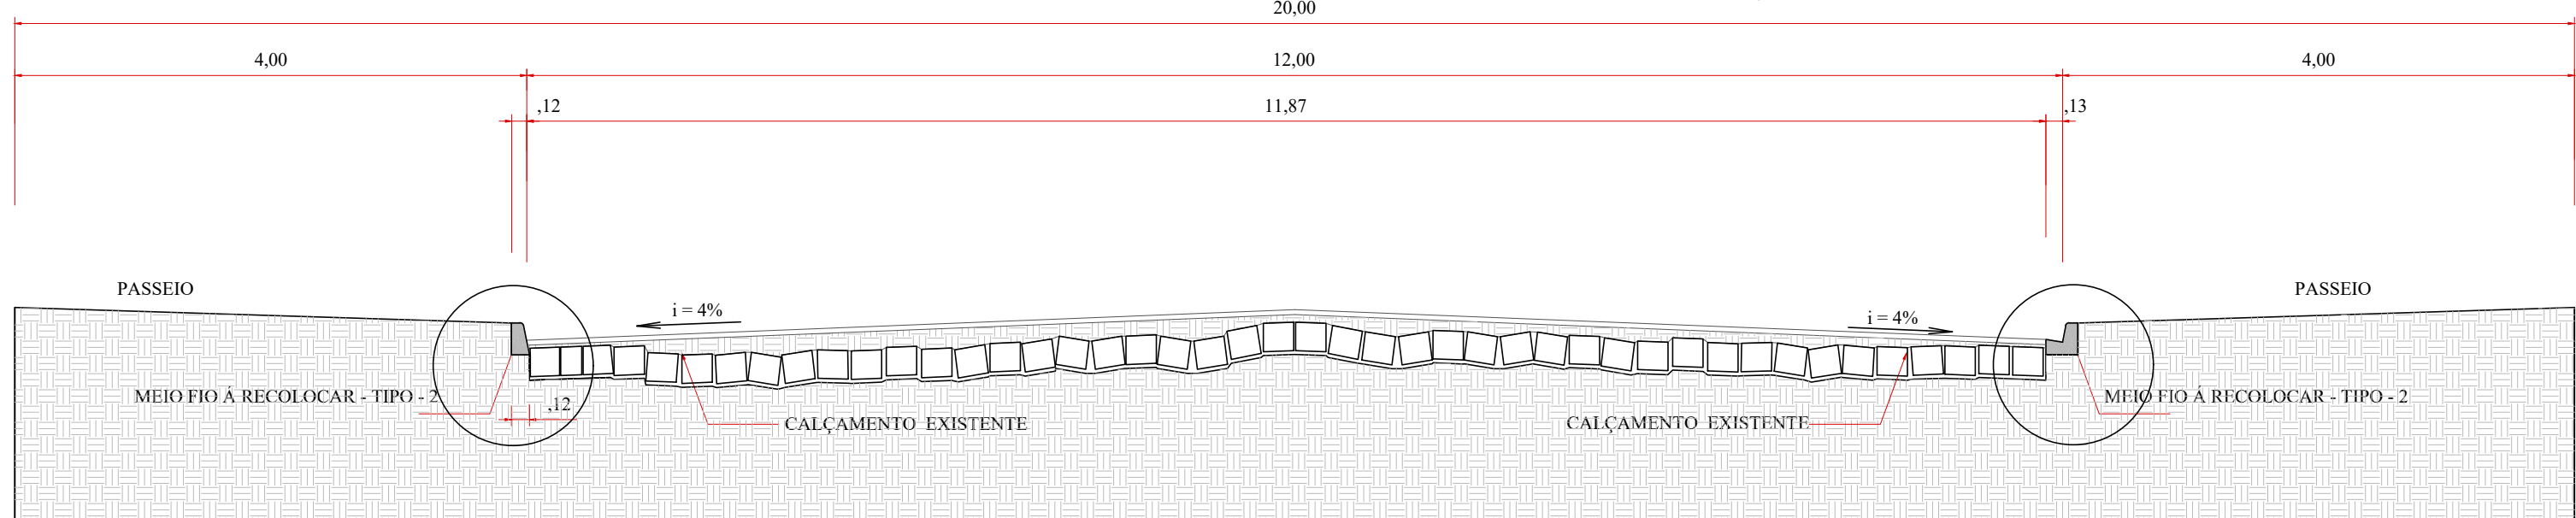


SECÇÃO TRANSVERSAL -2 TIPO ASSENTAMENTO MEIO-FIO - SIMPLES TIPO 2


SEM ESCALA
RUA MARANHÃO 2 Área = 1.536,40m²
TOTAL = 189,04m

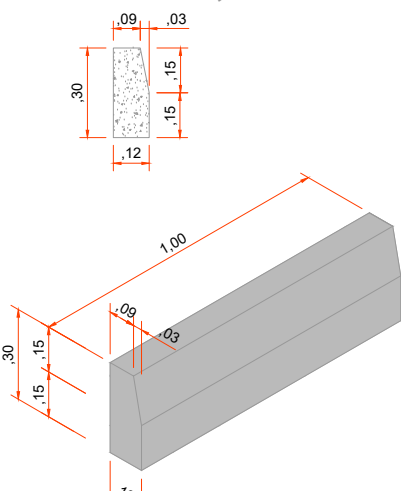


DETALHE MEIO-FIO
TIPO - 2 - DER - 0,43m³
SEM ESCALA
TOTAL = 44,20m

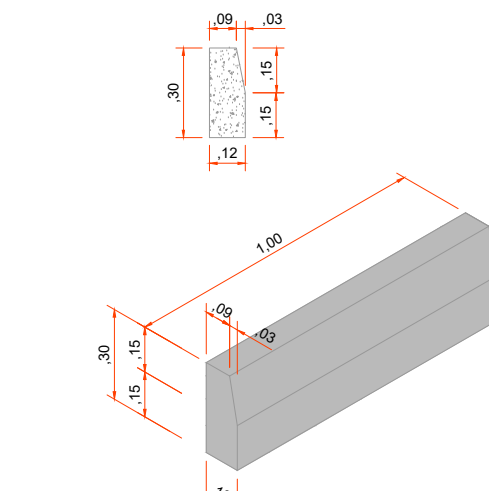

DETALHE MEIO-FIO (RAMPAS E ACESSO DE VEÍCULOS)
TIPO - 2 - DER REBAIXADO - 0,43m³
SEM ESCALA
TOTAL = 14,40m

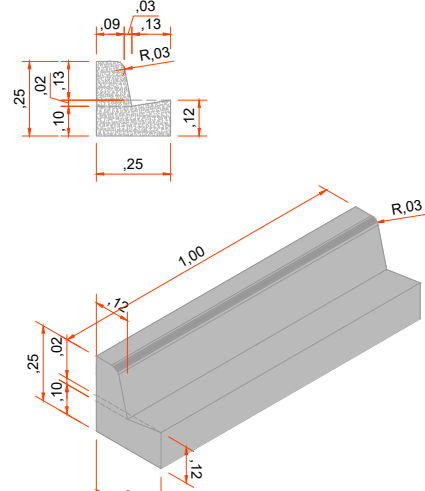

DETALHE MEIO-FIO
TIPO - 2 - DER - 0,42m³
SEM ESCALA
TOTAL = 104,04m

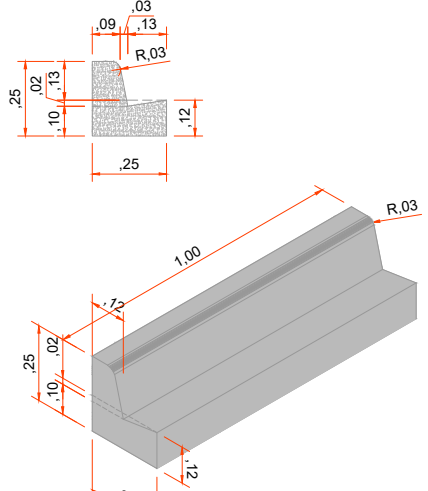

DETALHE MEIO-FIO (RAMPAS E ACESSO DE VEÍCULOS)
TIPO - 2 - DER REBAIXADO - 0,42m³
SEM ESCALA
TOTAL = 26,40m

MEIO-FIO TIPO - 2
TOTAL = 130,44m

Legenda

- Muros
- Bocas de Lobo - BL
- Pontos de Verificação - PV

Revisões da Prancha

-	Comentários	Autor	Data
01	Revisão Geral	Rubens/Evandro	26/06/2025
-	--	-	--

APROVAÇÃO DO MUNICÍPIO	APROVAÇÃO DA SAÚDE PÚBLICA

PROJETO ASSENTAMENTO DE MEIO-FIO DE CONCRETO			
Município de Capanema - Paraná RECAPEAMENTO ASFÁLTICO EM CBUQ Rua Maranhão entre Avenida Independência e Rua Tamoios - Bairro São Cristóvão - Capanema Pr.			
CONTEÚDO: Planta Assentamento de Meio - Fio, Seção Transversal 1, Seção Transversal 2, Detalhes e Resumo Quantitativos		LOGRADOURO: Rua Maranhão e Rua Tamoios Nº CHACOTE: - Nº GLEBA/QUADRA: - SETOR: N.E. BARRIO/LOCALIDADE: Bairro São Cristóvão	
RESPONSÁVEL TÉCNICO: RUBENS L.R. SOUZA CREA RS 88796-2 ENGENHEIRO CIVIL E DE SEGURANÇA DO TRABALHO		GEOREFERÊNCIA: WGS 84 25°39'33.89"S 53°48'13.57"O EVA ANDRÉ CESAR MALINSKI PRONOME: A.V.	
ÁREA TOTAL: 2.815,31m² ESCALA: Indicada DATA: Junho de 2025		PREFEITO MUNICIPAL	