


PLANTA DRENAGEM
Escala: 1/500
ÁREA TOTAL = 2.815,31m²

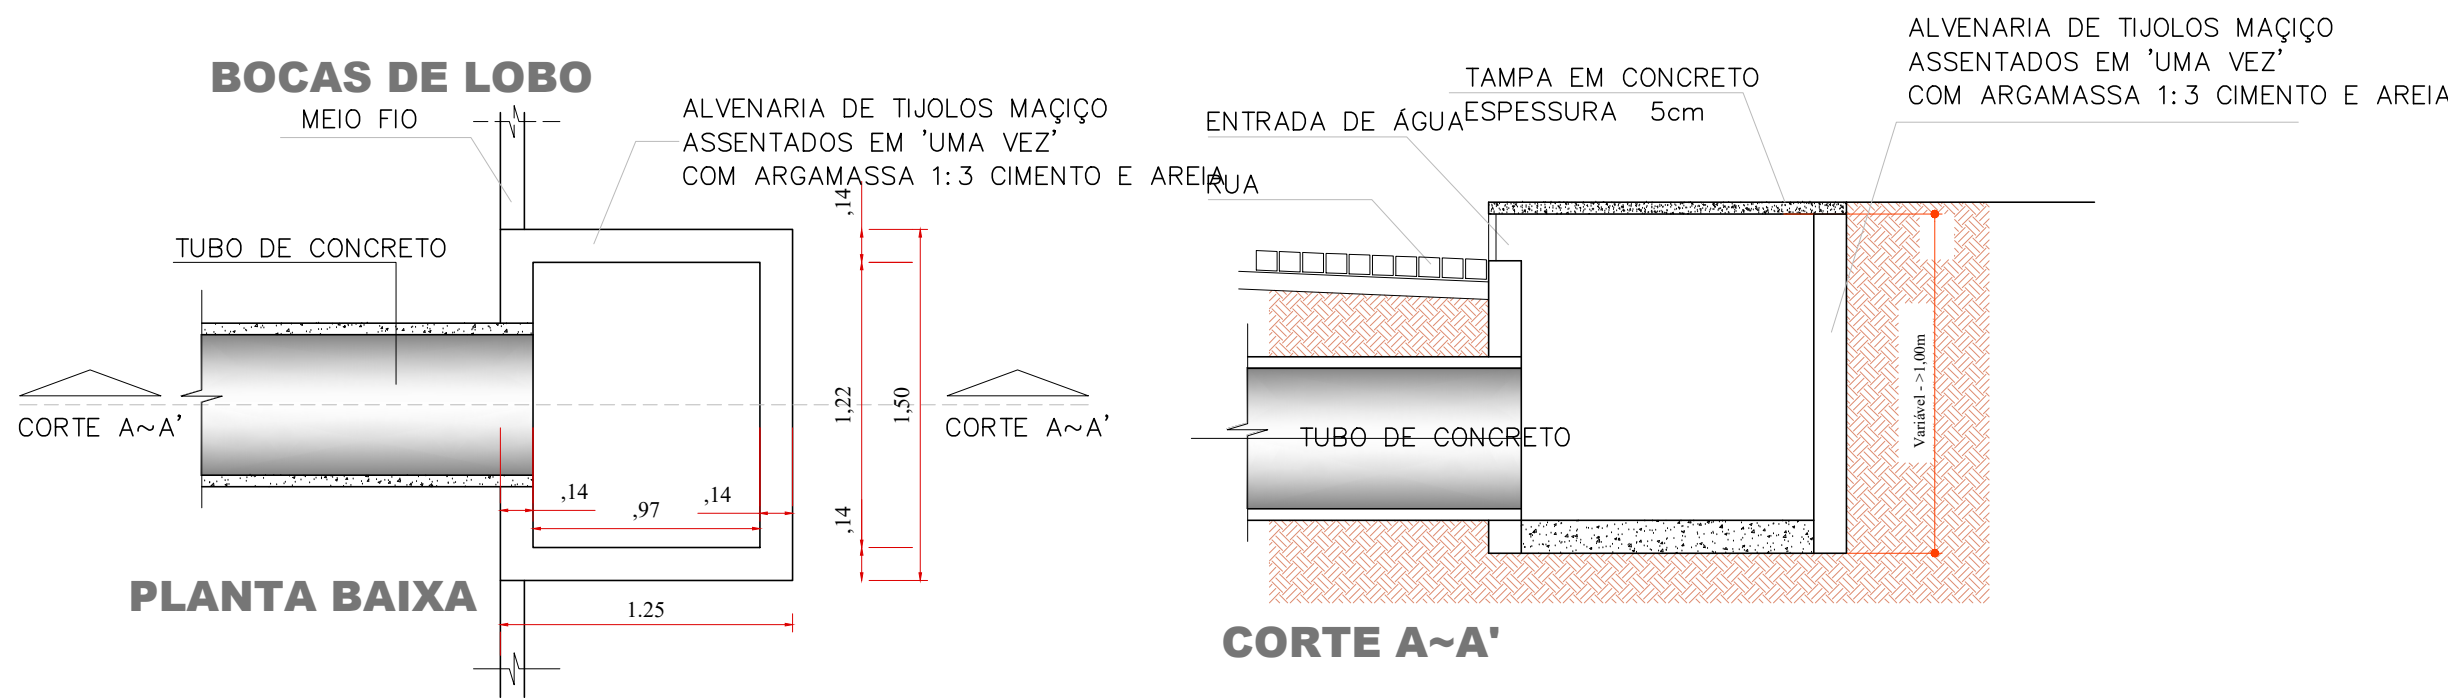

- LEGENDA:
- Tubos: (A Executar)
Ø=600 64,86metros
- Boca de Lobo:(A Executar)
1,50x1,25 / 04

Revisões da Prancha			
-	Comentários	Autor	Data
01	Revisão Geral	Rubens/Evandro	22/07/2025
-	--	-	--
APPROVAÇÃO DO MUNICÍPIO		APPROVAÇÃO DA SAÚDE PÚBLICA	
PROJETO DRENAGEM			
Município de Capanema - Paraná RECAPEAMENTO ASFÁLTICO EM CBUQ Rua Maranhão entre Avenida Independência e Rua Tamoiós - Bairro São Cristóvão - Capanema Pr.			
CONTEÚDO: Planta Assentamento de Meio - Fio, Seção Transversal 1, Seção Transversal 2, Detalhes e Resumo Quantitativos		LOGRADOURO: Rua Maranhão e Rua Tamoiós Nº CHÁGILOTE: - Nº GLEBAQUADRA: - SETOR: N.E. Bairro/LOCALIDADE: Bairro São Cristóvão	
RESPONSÁVEL TÉCNICO: RUBENS L.R. SOUZA CREA RS-88796-0 ENGENHEIRO CIVIL E DE SEGURANÇA DO TRABALHO		ÁREA TOTAL: 2.815,31m² Escala: Indicada DATA: Julho de 2025	
		PREFEITO MUNICIPAL	
		UNICA	