


À AMPLIAR

25°40'30.38" O  
53°48'33.41" S

## LOCAÇÃO DE FUROS DE SONDAGEM

ESCALA 1:250

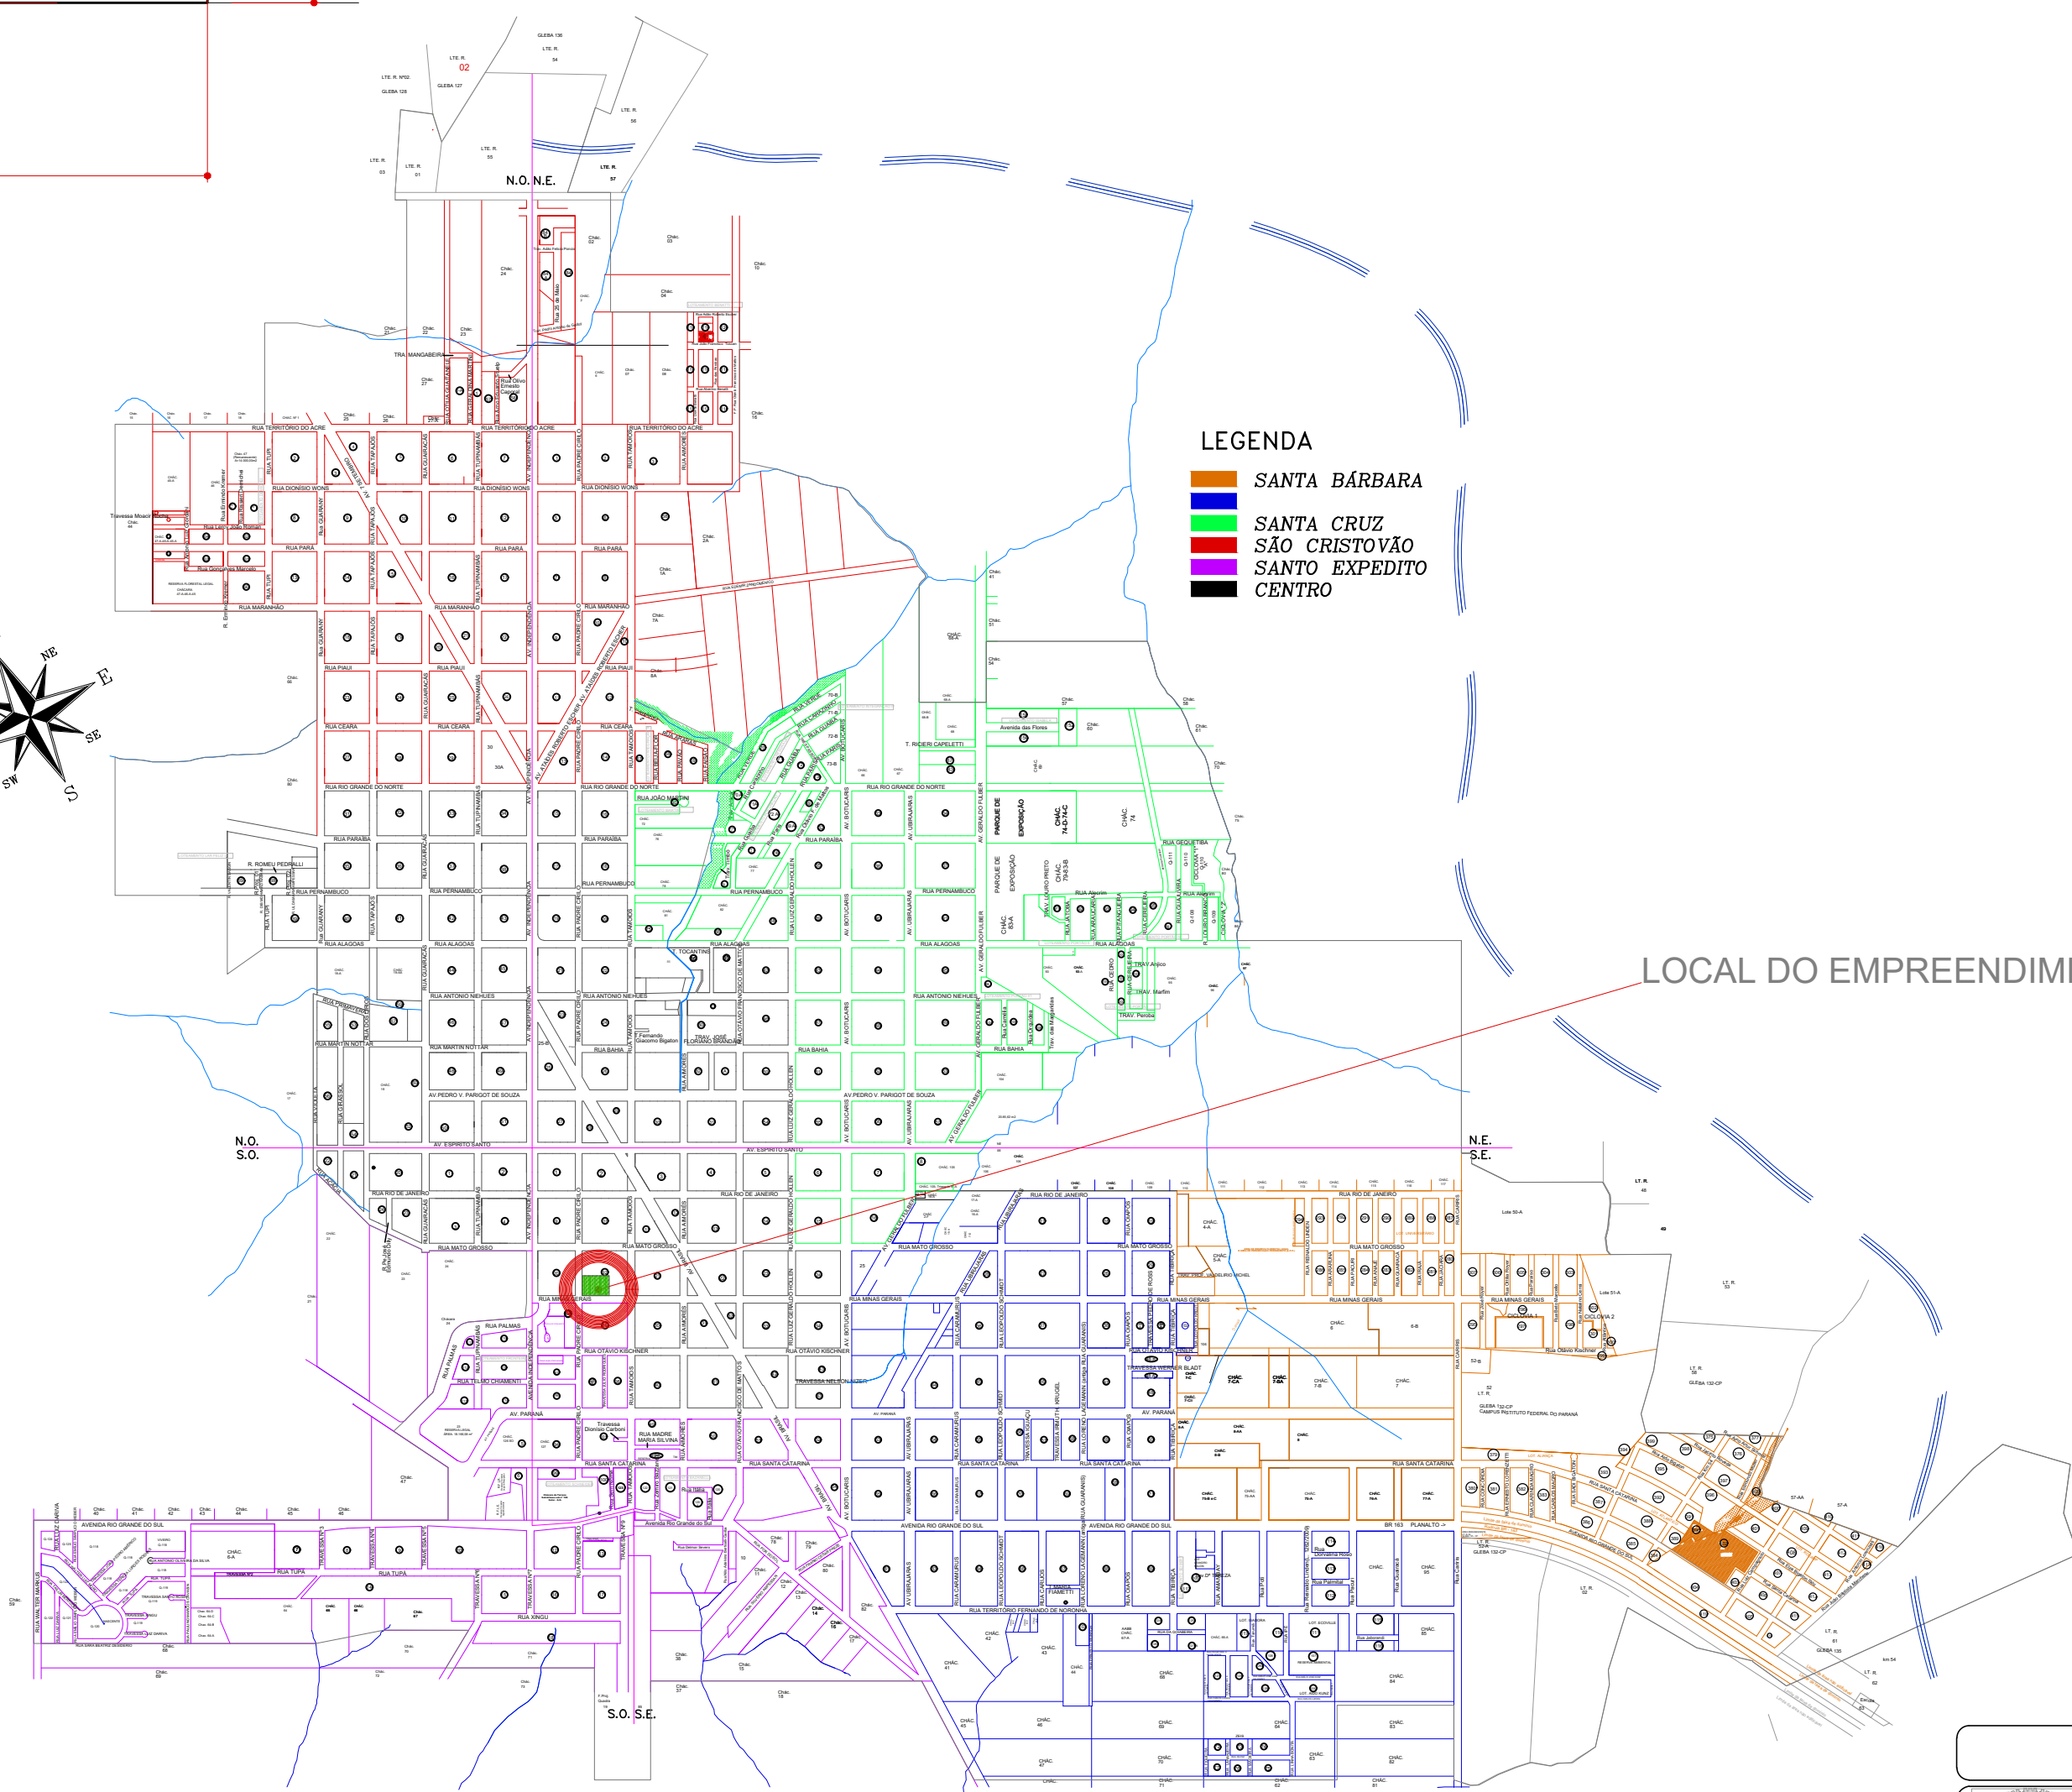

- LEGENDA
- SANTA BÁRBARA
  - SANTA CRUZ
  - SÃO CRISTÓVÃO
  - SANTO EXPEDITO
  - CENTRO

LOCAL DO EMPREENDIMENTO

## LOCALIZAÇÃO DO EMPREENDIMENTO EM RELAÇÃO AO PERÍMETRO URBANO

SEM ESCALA

PROJETO SONDAGEM				
	OBRA:	AMPLIAÇÃO EDUCACIONAL EM ALVENARIA		MATRICULA
		CMEI - PINGO DE GENTE		DESENHO
RESPONSÁVEL TÉCNICO:	RUBENS L.R. SOUZA		LOCALIDADE/BARRIO:	FOLHA:
	ENGENHEIRO CIVIL E DE SEGURANÇA DO TRABALHO		Centro	ÚNICA
ÁREA CONSTR:		171,50m²	PREFEITO MUNICIPAL	
ESCALA:		Indicada	DATA:	
DATA:		MARÇO 2025		