


SITUAÇÃO E LOCALIZAÇÃO

Escala 1/500
Chácara = 78
Setor = S.E.
Capanema Pr.

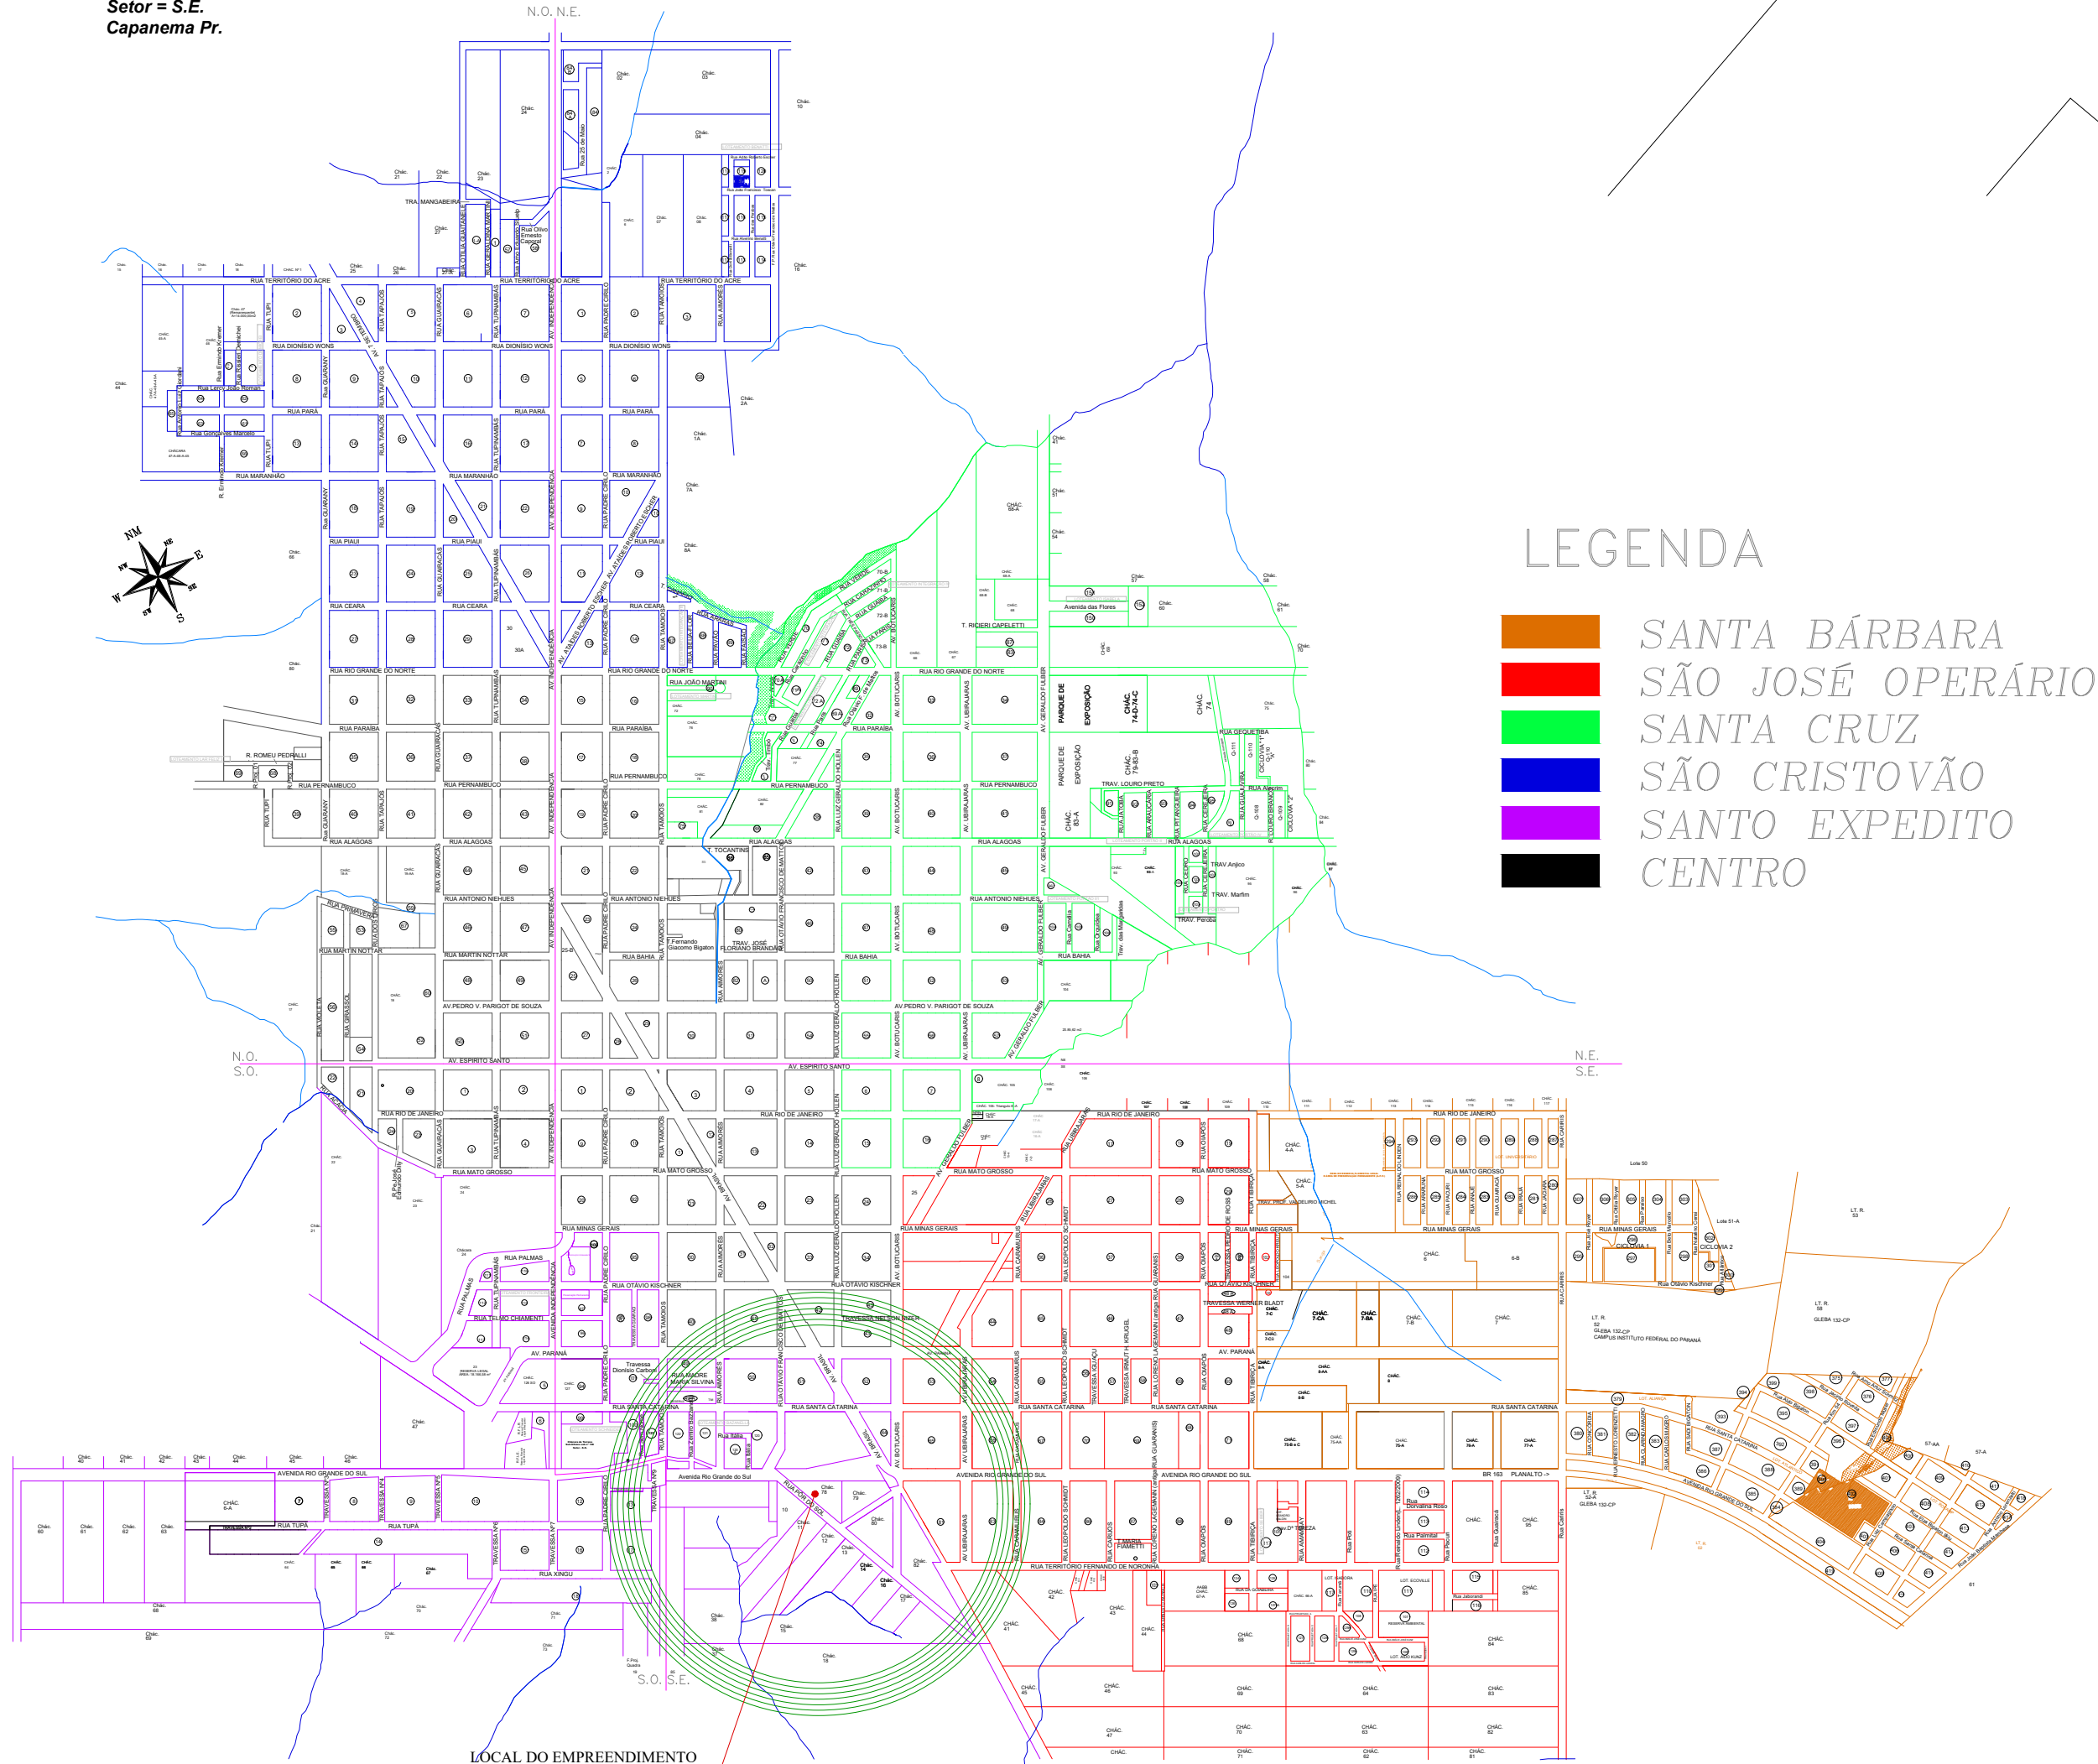

LOCALIZAÇÃO EM RELAÇÃO AO PERÍMETRO URBANO
Sem Escala

APROVAÇÃO DO MUNICÍPIO		APROVAÇÃO DA SAÚDE PÚBLICA	
PROJETO			
Município de Capanema - Paraná			
CONSTRUÇÃO DE BARRACÃO PRÉ-MOLDADO			
RUA PÔR DO SOL, CHÁCARA 78 S.E. BAIRRO SANTO EXPEDITO - CAPANEMA - PARANÁ.			
RESPONSÁVEL TÉCNICO		RESPONSÁVEL TÉCNICO	
Situação e Localização, Localização em Relação ao Perímetro Urbano		RUA PÔR DO SOL	
ÁREA TOTAL: 300,44m²		Nº CHACOTE: CHÁC. 78	
Escala: Indicada		Nº GLEBA/QUADRA: -	
DATA: Maio 2025		Setor: S.E.	
RUBENS L.R. SOUZA ENGENHEIRO CIVIL E DE SEGURANÇA DO TRABALHO		Georreferência: 25°40'56.32"S 53°48'23.72"O	
		Bairro Santo Expedito	
		Desenhista: EVANDRO CESAR MALINSKI	
		Frase: ÚNICA	