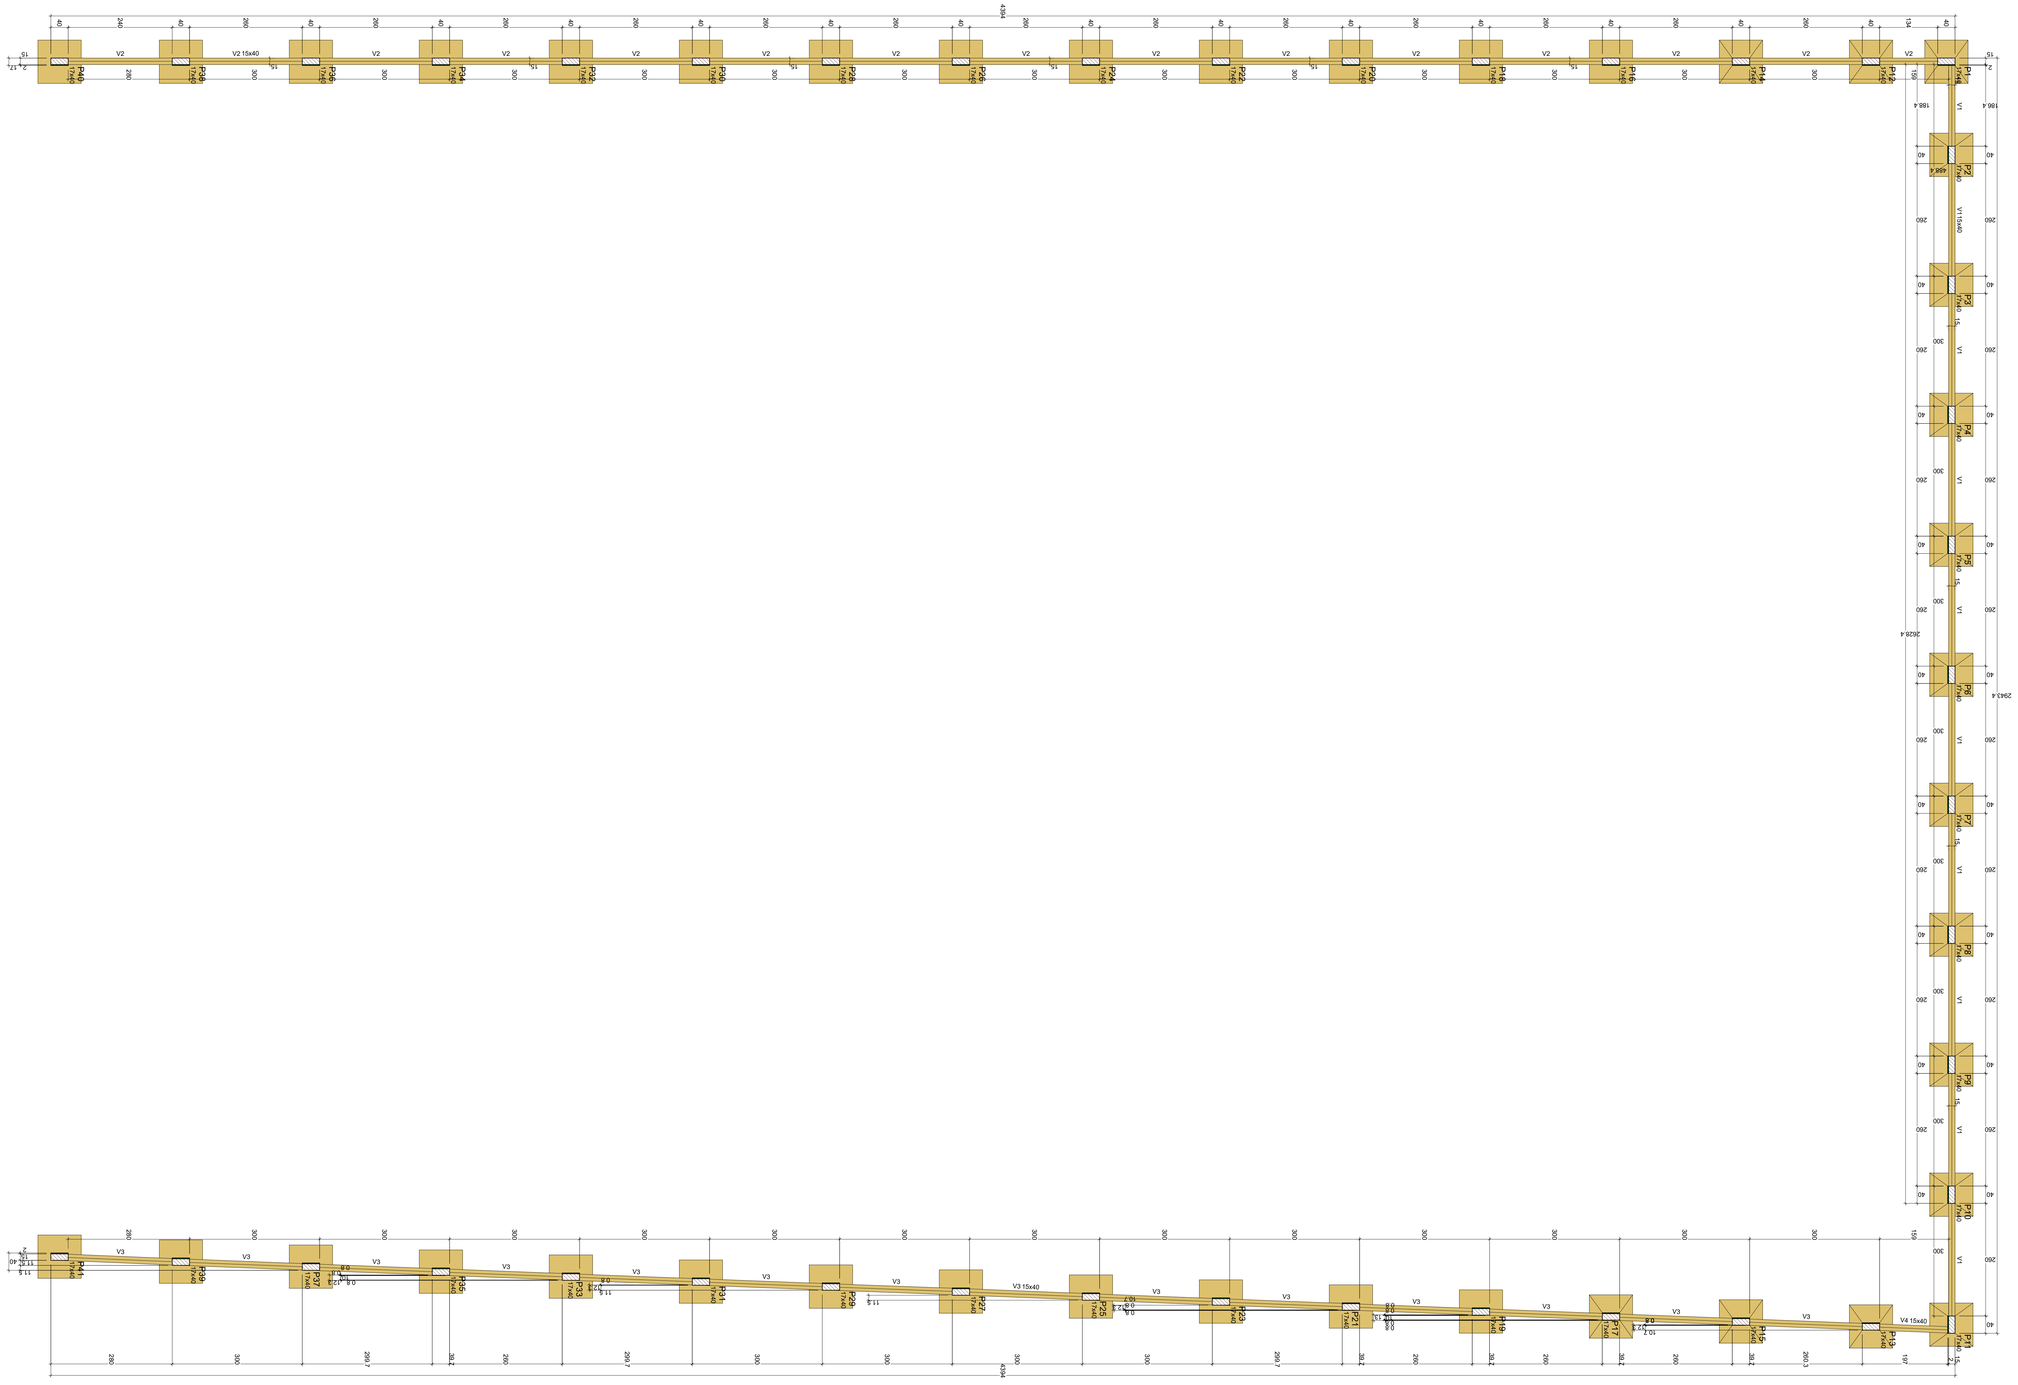

Vigas			
Nome	Seção (cm)	Elevação (cm)	Nível (cm)
V1	15x40	0	-5
V2	15x40	0	-5
V3	15x40	0	-5
V4	15x40	0	-5

Características dos materiais	
fck (kgf/cm²)	Eca (kgf/cm²)
250	241500

Dimensão máxima do agregado = 19 mm

Pilares			
Nome	Seção (cm)	Elevação (cm)	Nível (cm)
P1	17x40	0	-5
P2	17x40	0	-5
Legenda dos pilares
Pilar com mudança de seção

Legenda das vigas e paredes
Viga

FORMA DO PAVIMENTO BALDRAME

Escala 1:50

RUBENS LUIS ROLANDO SOUZA:51335883053

Assinado de forma digital por RUBENS LUIS ROLANDO SOUZA:51335883053
Dados: 2025.07.07 15:56:51 -03'00'

RUBENS LUIS ROLANDO SOUZA
ENGENHEIRO CIVIL
CREA RS 88.296/D

PROJETO ESTRUTURAL

RUBENS L. R. SOUZA
Rua Dr Luiz Chicar Pinzcher, 1079
Planalto-PR (046)35551186
rubenslsuza@gbocomail.com

PREFEITURA MUNICIPAL DE CAPANEMA

CONSTRUÇÃO DE MURO
PROGRAMA INFÂNCIA FELIZ - PROJETO PADRÃO DE CRECHES - 456,86m²
CRECHE SANTA BÁRBARA
FORMA DO PAVIMENTO BALDRAME

Rua Cariris, Lote Nº 52-B Gleba 135-CP, Bairro Sta Bábara

Desenho:Eng Rubens | Área: - | Escala: 01/100

Data: 26/05/2025 | Unidade: cm | Prancha 01/07