
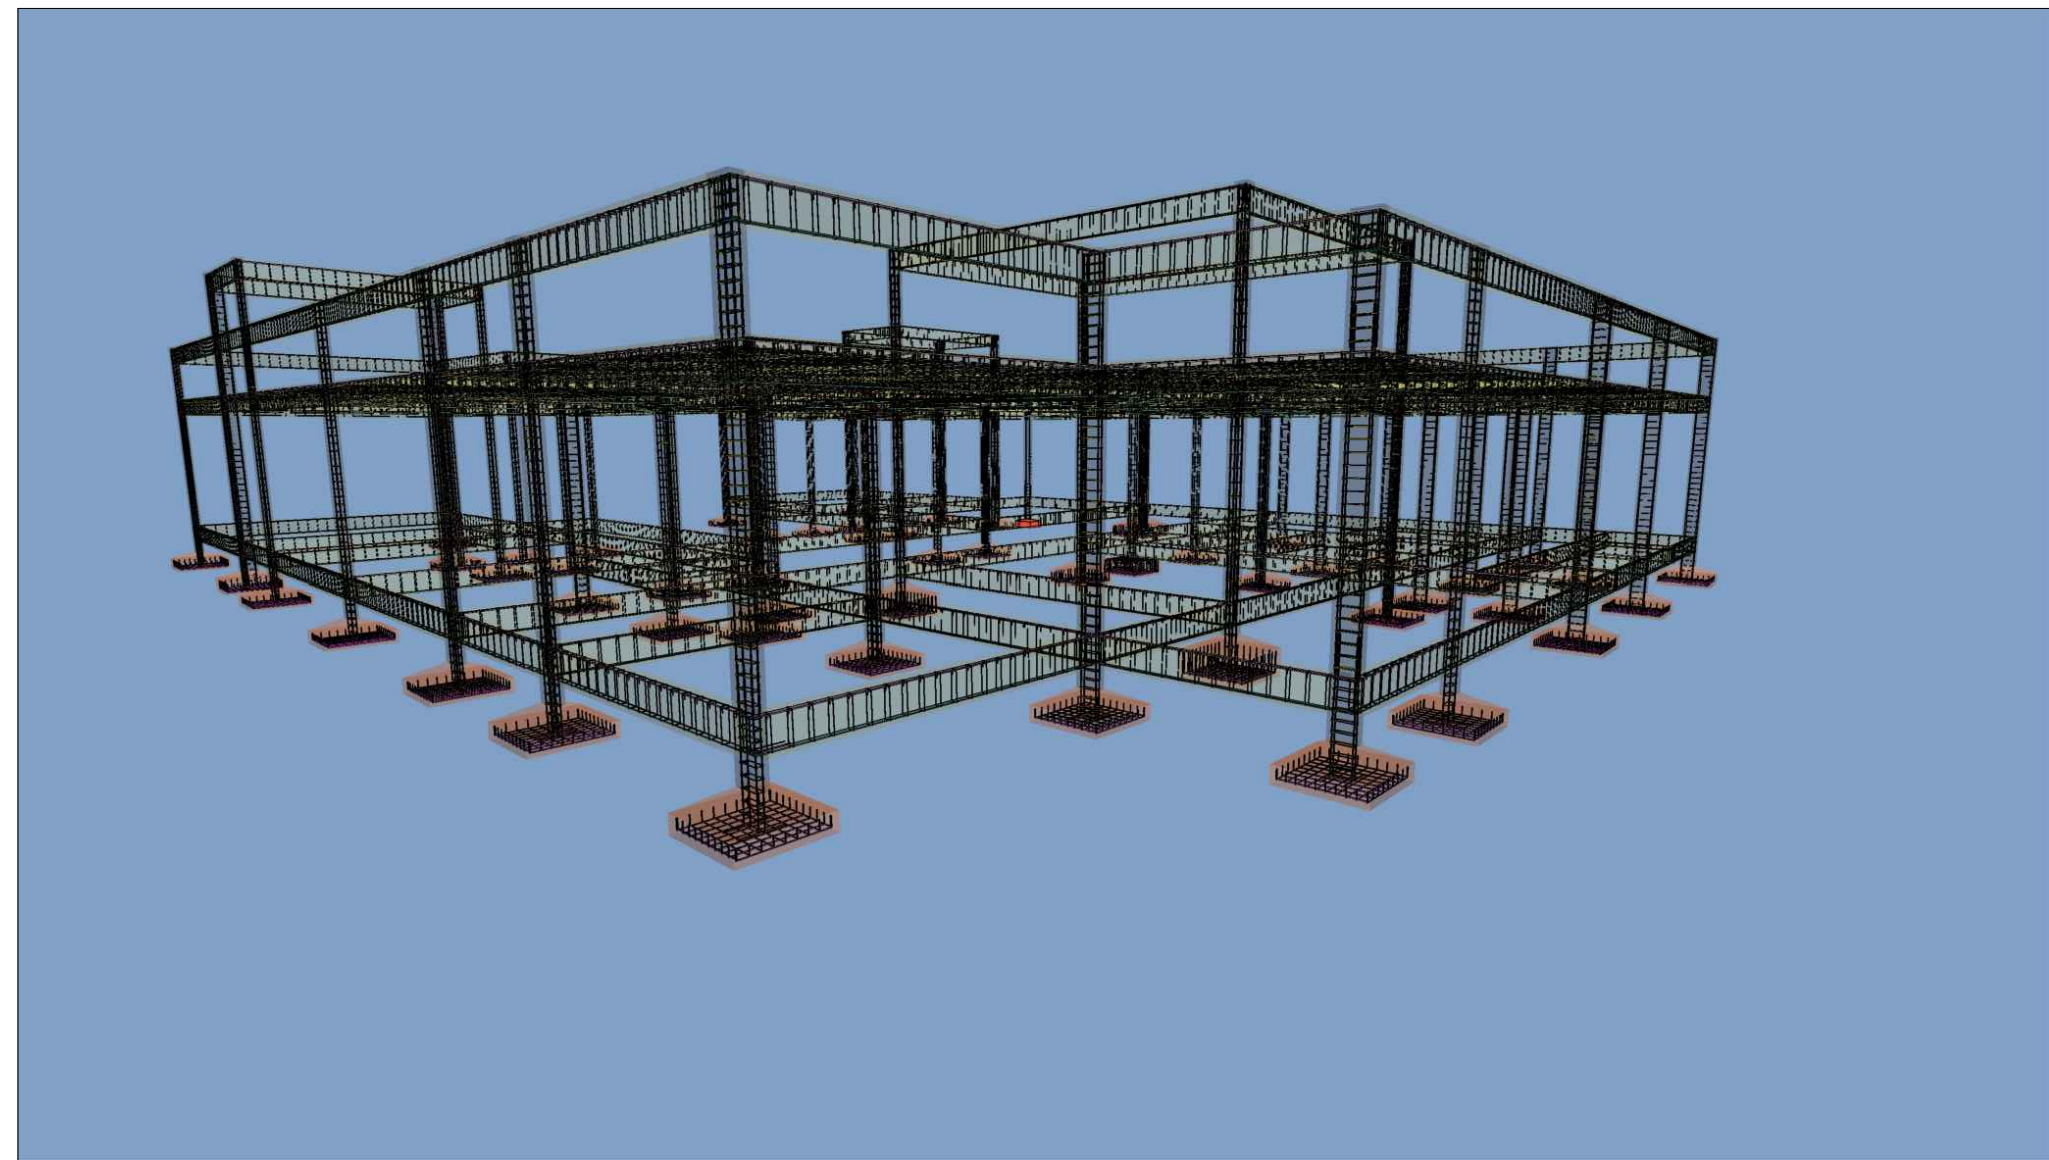


Nome	Seção	X (cm)	Y (cm)	Lado B (cm)	Lado H (cm)	Fundação	h1 (cm)	h2 (cm)	df (cm)
P1	14x40	-438.00	2754.00	100	100	25	40	107	
P2	14x40	122.00	2754.00	100	100	25	40	107	
P3	14x40	997.00	2754.00	100	100	25	40	107	
P4	14x40	1557.00	2754.00	100	100	25	40	107	
P5	T 30x30x14x14	-438.00	2252.00	100	100	25	40	107	
P6	L 30x30x14x14	-23.00	2252.00	100	100	25	40	107	
P7	14x30	122.00	2252.00	100	100	20	40	107	
P8	14x30	302.00	2244.01	100	100	20	40	107	
P9	14x30	817.20	2244.01	100	100	20	40	107	
P10	14x30	997.00	2252.00	100	100	20	40	107	
P11	L 30x30x14x14	1142.00	2252.00	100	100	20	40	107	
P12	T 30x30x14x14	1557.00	2252.00	100	100	25	40	107	
P13	14x30	-438.00	1987.00	100	100	25	40	107	
P14	14x30	-23.00	1995.00	100	100	20	40	107	
P15	14x30	122.00	1979.00	100	100	20	40	107	
P16	14x30	997.00	1979.00	100	100	20	40	107	
P17	14x30	1142.00	1995.00	100	100	20	40	107	
P18	T 30x30x14x14	1557.00	1987.00	100	100	20	40	107	
P19	14x30	1707.00	1979.00	100	100	25	40	107	
P20	14x30	-438.00	1472.00	100	100	20	40	107	
P21	14x30	-73.00	1472.00	100	100	20	40	107	
P22	14x30	122.00	1480.00	100	100	20	40	107	
P23	19x19	302.00	1471.50	100	100	20	40	107	
P24	19x19	817.00	1471.50	100	100	20	40	107	
P25	14x30	997.00	1480.00	100	100	20	40	107	
P26	L 40x40x14x14	1707.00	1472.00	100	100	20	40	107	
P27	14x30	-73.00	1146.00	130	130	40	60	107	
P28	14x30	122.00	1140.00	100	100	20	40	107	
P29	14x30	-438.00	1007.00	100	100	20	40	107	
P30	14x30	7.00	1007.00	100	100	20	40	107	
P31	19x19	302.00	1007.00	100	100	20	40	107	
P32	19x19	817.00	1007.00	100	100	40	60	107	
P33	14x30	1005.00	1007.00	100	100	30	50	107	
P34	14x30	1270.00	1007.00	100	100	40	40	107	
P35	14x30	1707.00	999.00	100	100	20	40	107	
P36	14x30	-438.00	717.00	100	100	20	40	107	
P37	14x30	7.00	717.00	100	100	20	40	107	
P38	L 22x22x14x14	997.08	662.00	100	100	20	40	107	
P39	14x30	1282.00	662.00	100	100	20	40	107	
P40	14x30	1472.00	599.00	100	100	20	40	107	
P41	14x30	-438.00	325.00	100	100	20	40	107	
P42	14x30	7.00	325.00	100	100	20	40	107	
P43	19x19	302.00	317.00	100	100	40	60	107	
P44	L 22x22x14x14	817.00	317.00	100	100	40	60	107	
P45	14x30	997.00	325.00	100	100	20	40	107	
P46	14x30	1282.00	325.00	100	100	20	40	107	
P47	14x30	1472.00	325.00	100	100	20	40	107	
P48	14x30	1707.00	325.00	100	100	20	40	107	
P49	14x30	992.00	164.00	100	100	20	40	107	
P50	14x30	1462.00	164.00	100	100	20	40	107	
P51	14x30	7.00	15.00	100	100	20	40	107	
P52	14x26	260.50	7.00	100	100	20	40	107	
P53	14x30	817.00	15.00	100	100	20	40	107	
P54	14x30	1227.00	15.00	100	100	20	40	107	
P55	14x30	1707.00	15.00	100	100	20	40	107	

Localização no eixo X		Localização no eixo Y	
Coordenadas (cm)	Nome	Coordenadas (cm)	Nome
-438.00	P1, P5, P13, P20, P29, P36, P41	2754.00	P1, P2, P3, P4
-73.00	P21, P27	2252.00	P5, P6, P7, P10, P11, P12
-23.00	P6, P14	2244.01	P9
7.00	P30, P37, P42, P51	2244.00	P8
122.00	P2, P7, P15, P22, P28	1985.00	P14, P17
260.50	P52	1987.00	P13, P18
302.00	P8, P23, P31, P43	1979.00	P15, P16, P19
817.00	P24, P32, P44, P53	1480.00	P22, P25
817.20	P9	1472.00	P21
997.00	P3, P10, P16, P25, P45	1472.00	P20, P26
997.08	P38	1471.50	P23, P24
1005.00	P33	1140.00	P27, P28
1142.00	P11, P17	1007.00	P29, P30, P31, P32, P33, P34
1227.00	P54	999.00	P35
1262.00	P39, P46	717.00	P36, P37
1270.00	P34	662.00	P38, P39
1462.00	P50	599.00	P40
1472.00	P40, P47	325.00	P41, P42, P45, P46, P47, P48
1557.00	P4, P12, P18	317.00	P43, P44
1707.00	P19, P26, P35, P48, P55	164.00	P49, P50
		15.00	P51, P53, P54, P55
		7.00	P52

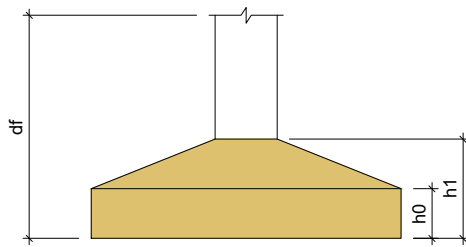

03D ESTRUTURA

RUBENS LUIS ROLANDO SOUZA
ENGENHEIRO CIVIL
CREA RS 88.296/D

Revisões da Prancha			
001	Revisão Geral	Rubens	18/03/2025
Nu.	Comentários	Autor	Data

PROJETO DE FUNDAÇÕES

RUBENS L. R. SOUZA
Rua Dr. Luiz Oscar Prancher 1079
Pimaleto-PR 04035551186
rubensluisr@gmail.com

PREFEITURA MUNICIPAL DE CAPANEMA

SECRETARIA DE DESENVOLVIMENTO SOCIAL E FAMÍLIA
PROGRAMA INFÂNCIA FELIZ
CRECHE PADRÃO 34 ALUNOS
PLANTA DE LOCAÇÃO

Rua Cariris, lote 52-B Gleba 135-CP Bairro Santa Barbara

Desenho: Eng Rubens

Área: 456,89 m2

Data: 18/03/2025

Unidade: cm

Escala: 01/50

Prancha 01/02

PLANTA DE LOCAÇÃO

Escala: 1:50