




LEVANTAMENTO TOPOGRÁFICO

Escala: 1/100

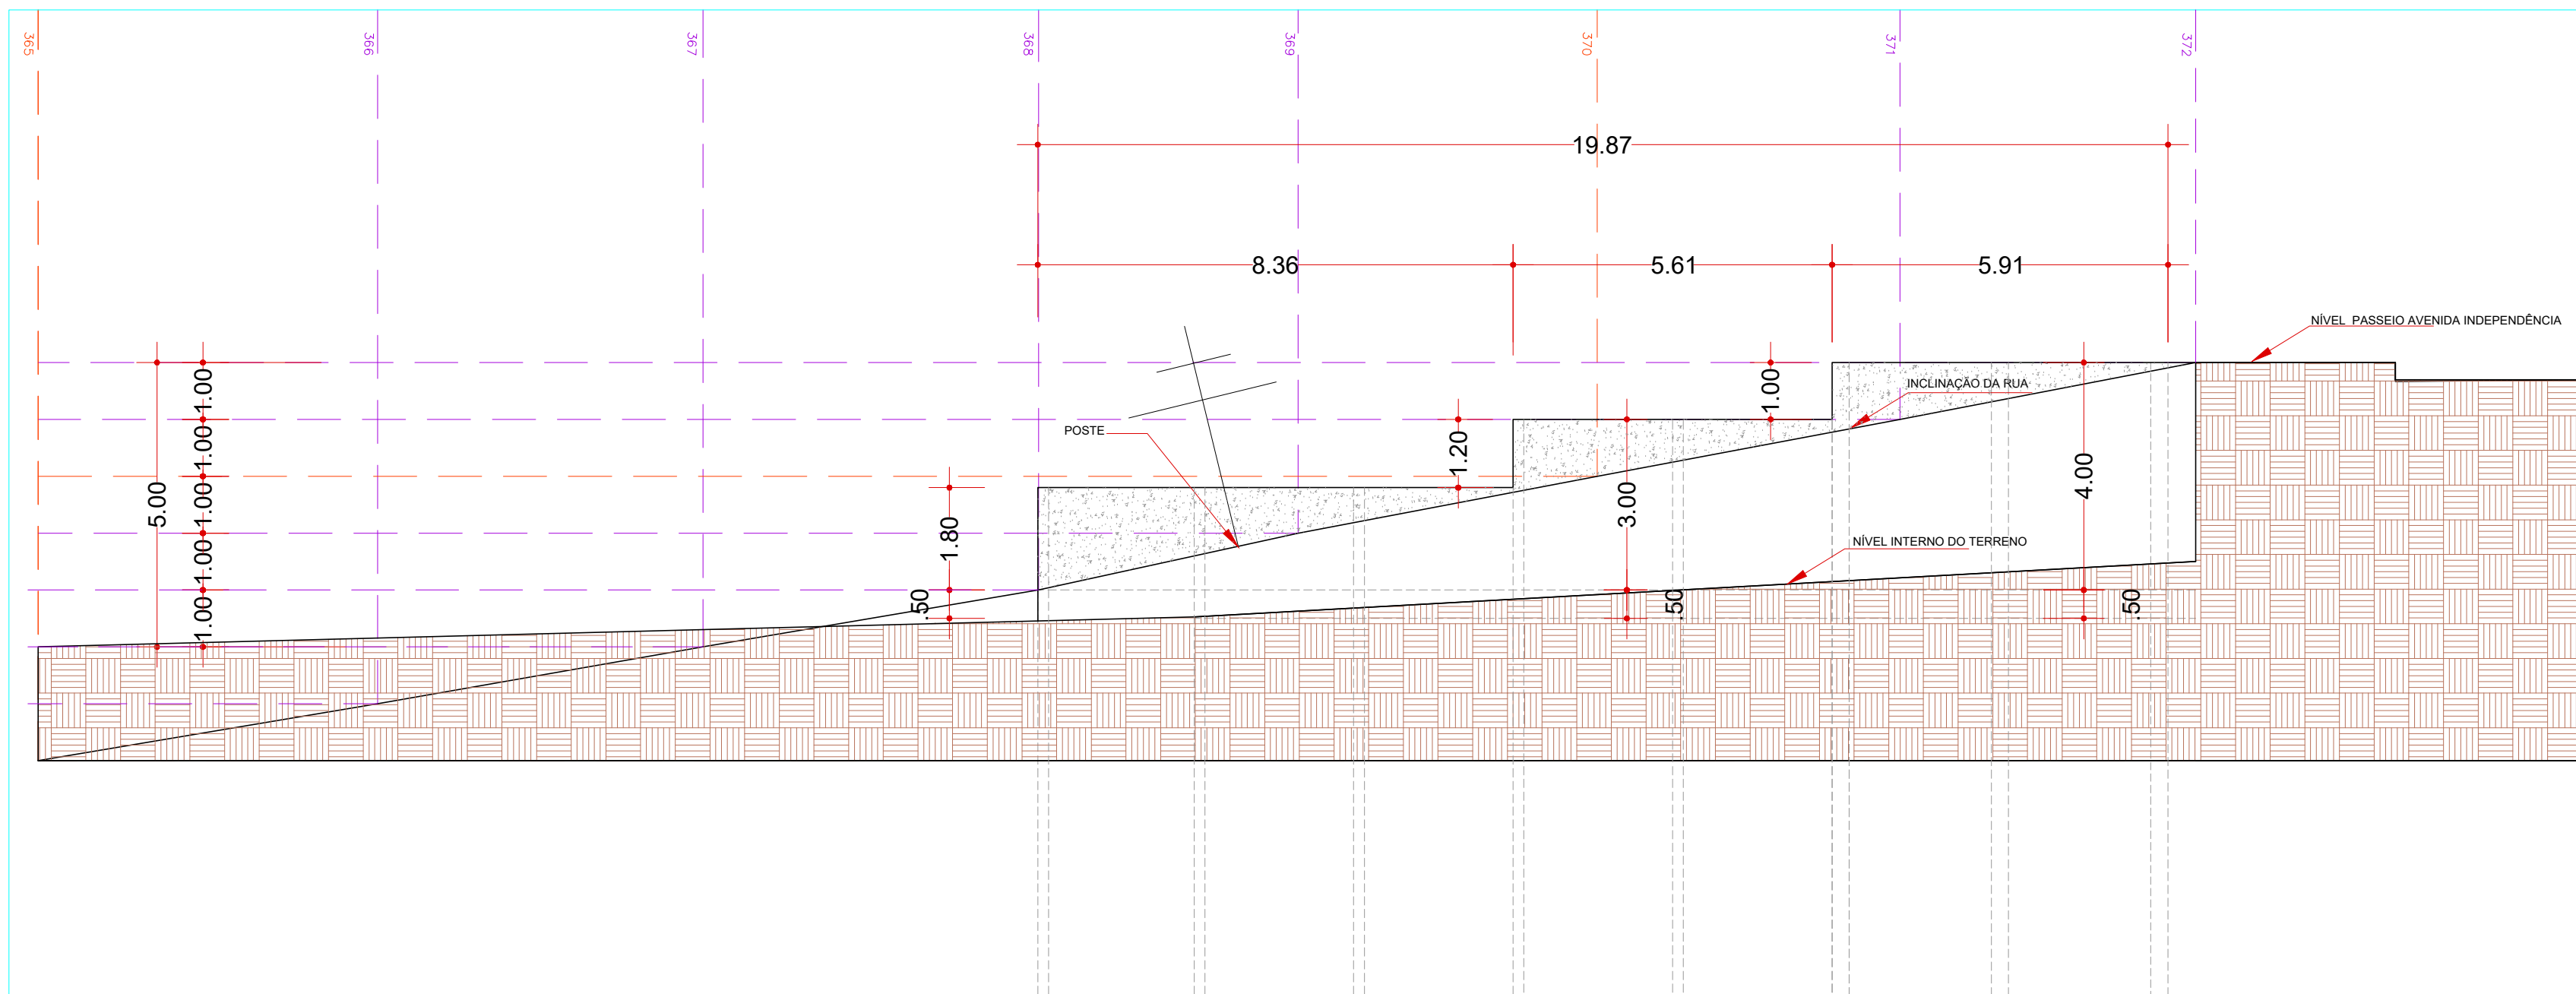

SECCÃO TRANSVERSAL

Escala: 1/100

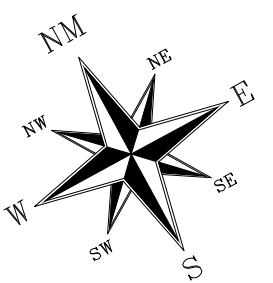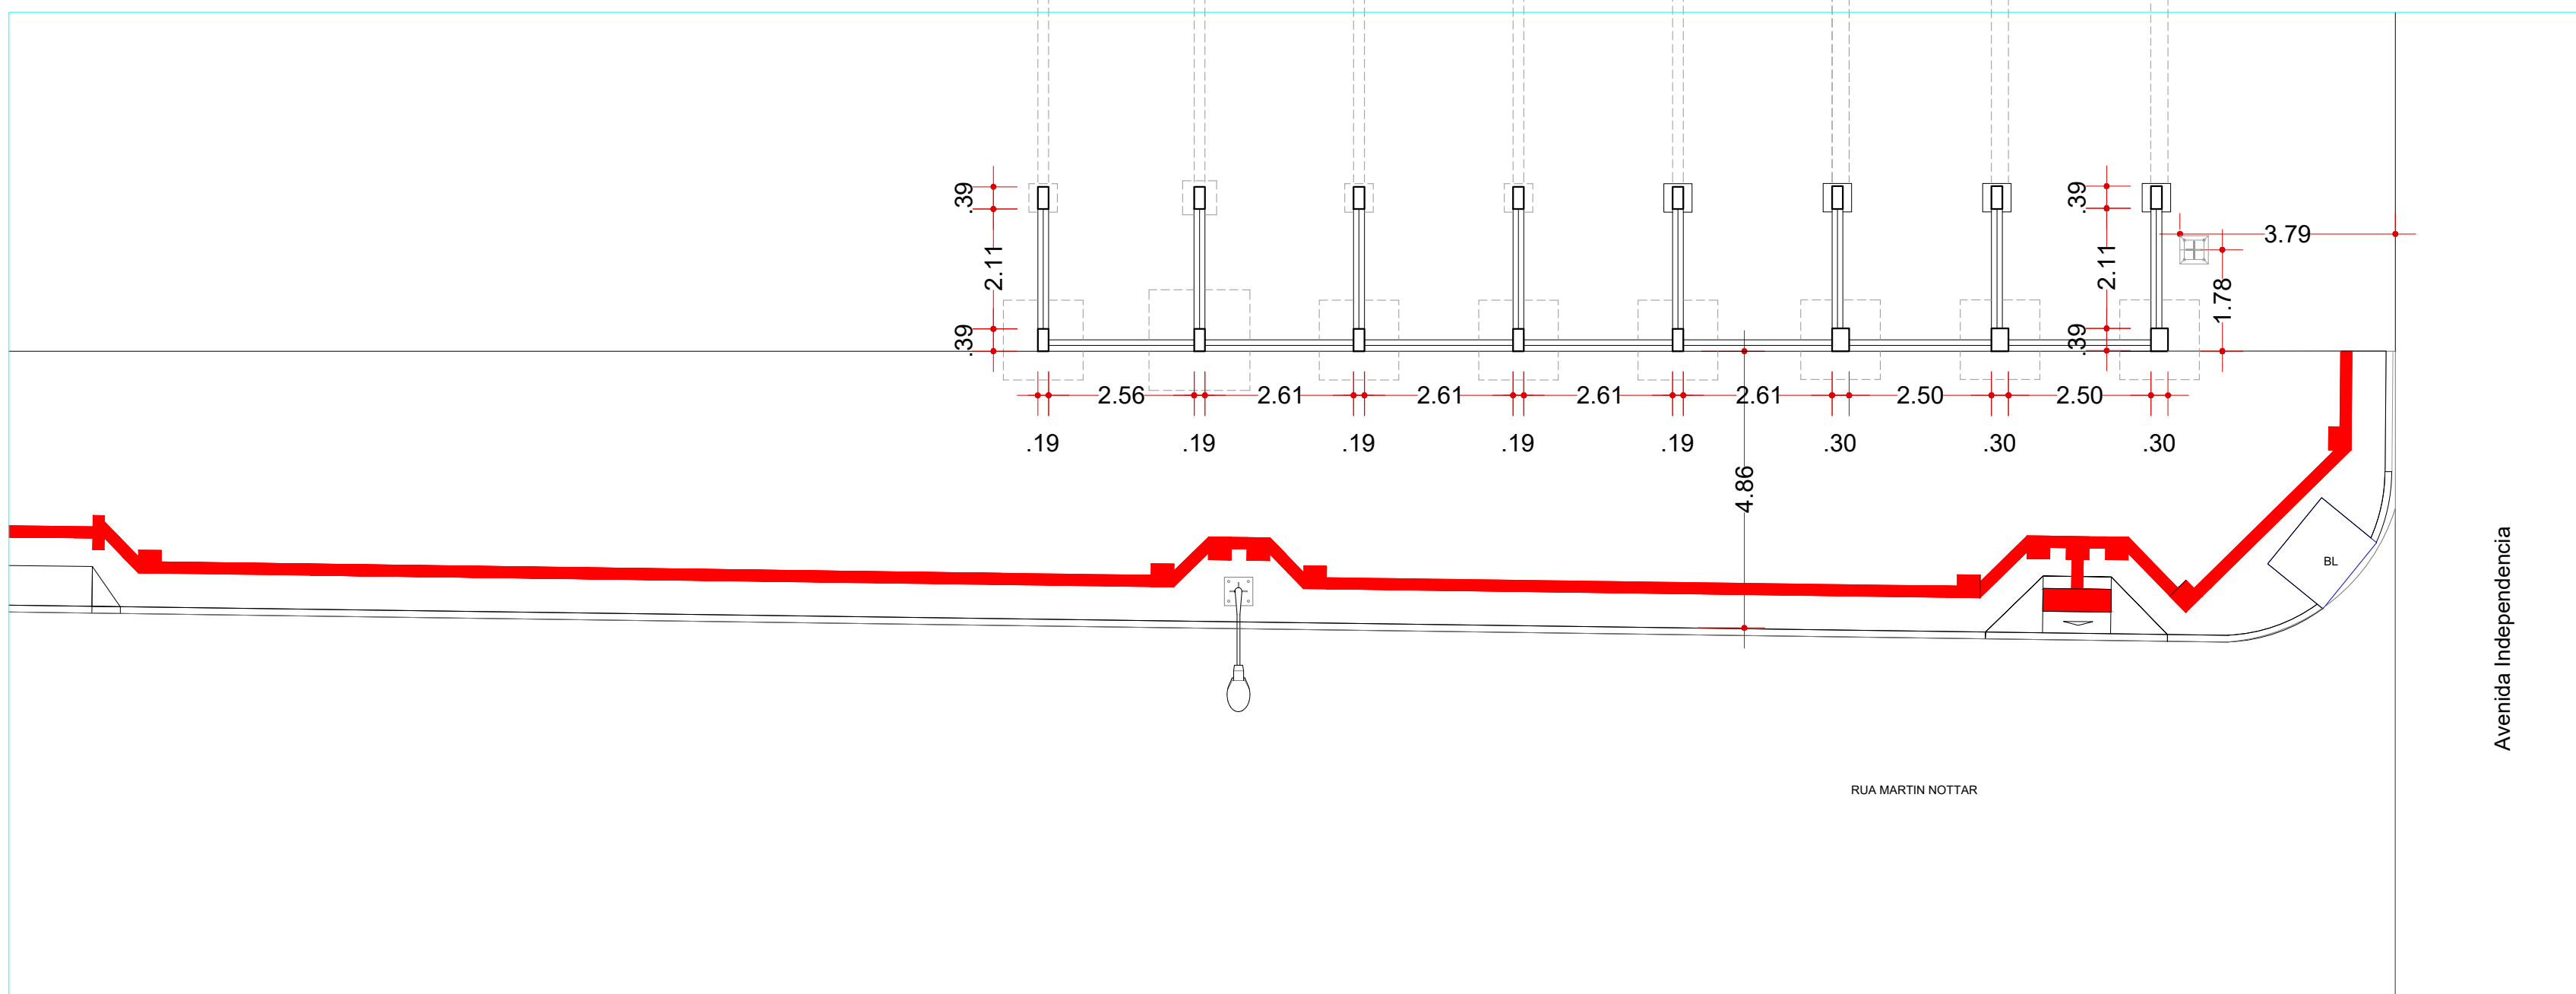

PLANTA LOCAÇÃO PILARES MURO

Escala: 1/100

APROVAÇÃO DO MUNICÍPIO		APROVAÇÃO DA SAÚDE PÚBLICA	
PROJETO			
Município de Capanema - Paraná			
RECAPEAMENTO ASFÁLTICO EM CBUQ			
Rua Martin Nottar entre Avenida Independência e Rua Tupinambás - Bairro Centro - Capanema Pr.			
CONTEÚDO:		LOGRADOURO:	
Levantamento Topográfico, Secção Transversal. Planta de		Rua Martin Nottar	
Locação Pilares Muro		Nº CHACOTE:	
		Nº GLEBAQUADRA:	
		SETOR:	
		N.O.	
RESPONSÁVEL TÉCNICO:		RESPONSÁVEL:	
RUBENS L.R. SOUZA		EVANDRO CESAR MALINSKI	
CREA RS 88796-0		PRONOME:	
DATA:		PREFEITO MUNICIPAL:	
Setembro 2025			
Escala:		ÚNICA	
Indicada		A1	