



PLANTA RECAPEAMENTO ASFÁLTICO
Escala: 1/250
ÁREA PRANCHA 01-04 = 1.551,13m²

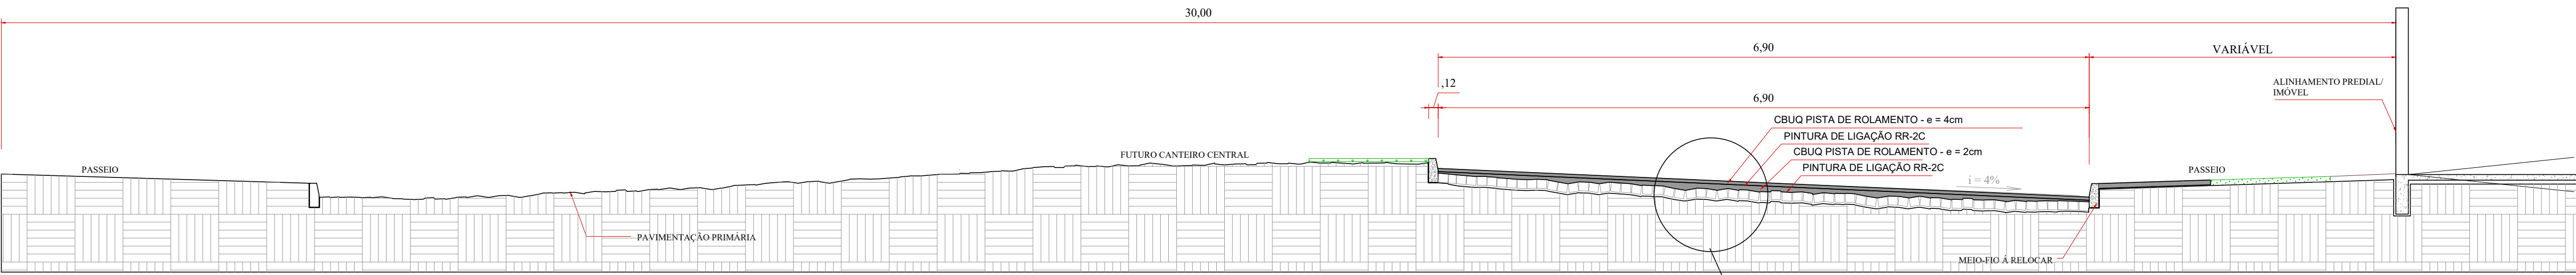


SECÇÃO 01 TRANSVERSAL TIPO
ESCALA = 1/50
AVENIDA UBIRAJARAS

QUANTITATIVO

PINTURA DE LIGAÇÃO = 1.551,13m²
CBUQ - PISTA DE ROLAMENTO ESPESSURA 2cm = 31,02m³ x 2,4 = 74,45 Ton.
PINTURA DE LIGAÇÃO = 1.551,13m²
CBUQ - PISTA DE ROLAMENTO ESPESSURA 4cm = 62,04m³ x 2,518 = 156,21 Ton.

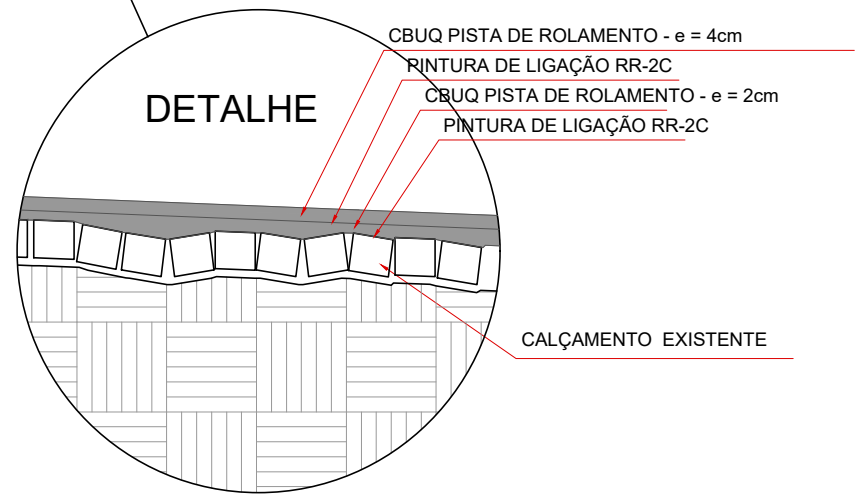

- Legenda**
- Muros
 - Bocas de Lobo Existentes
 - Bocas de Lobo 01 - BL
 - Bocas de Lobo 02 - BL
 - Pontos de Verificação - PV
 - Alinhamento de Quadra
 - Meio-Fio Existente
 - Meio-Fio á Relocar
 - Poste Alta Tensão
 - Poste Iluminação Pública

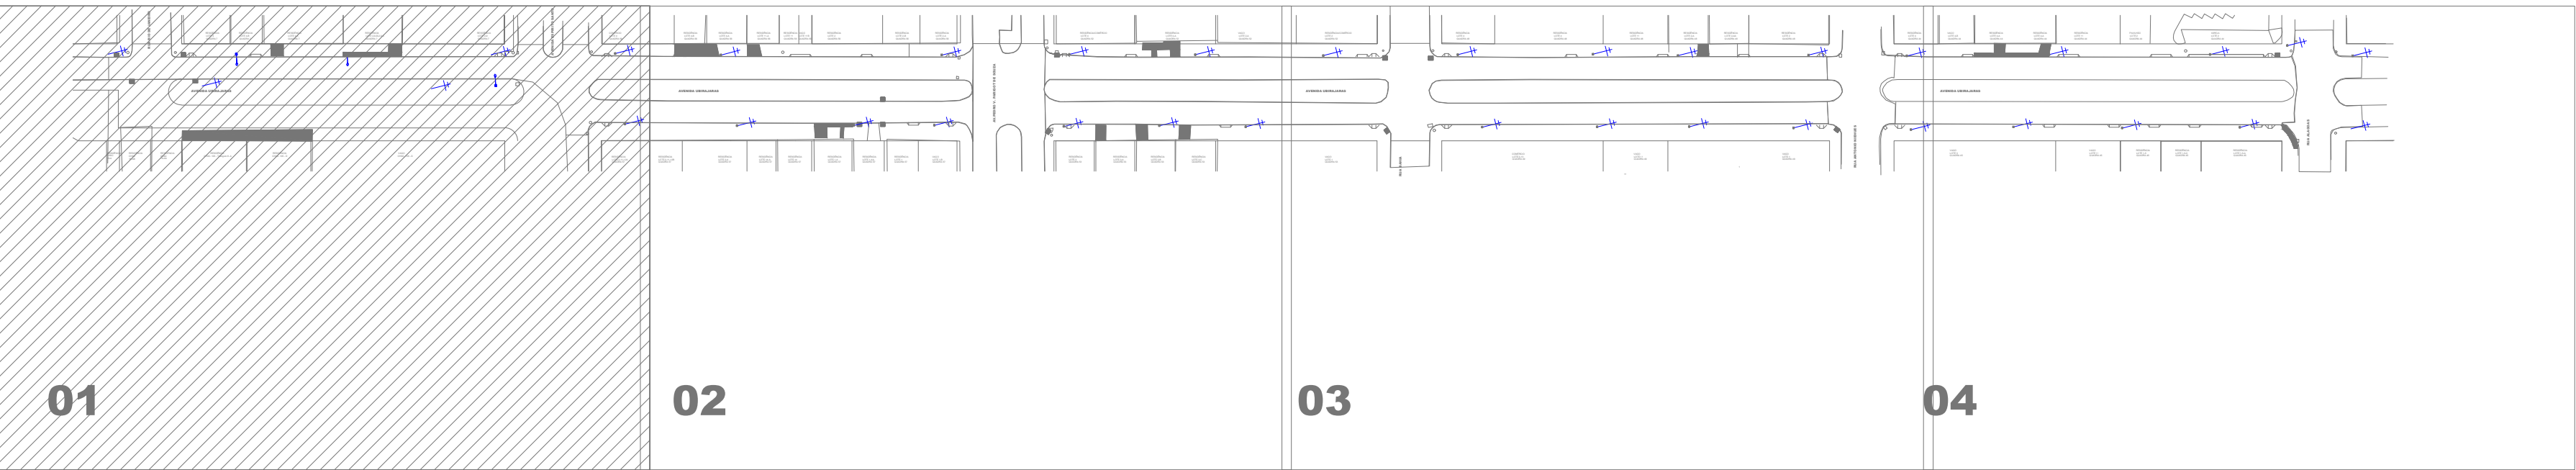

LOCALIZAÇÃO DO TRECHO
SEM ESCALA

Revisões da Prancha

	Comentários	Autor	Data
01	Revisão Geral	Rubens/Evandro	30/09/2025
02	Alteração de Brita Graduada p/ Reperfiagem	Rubens/Evandro	21/10/2025

APROVAÇÃO DO MUNICÍPIO	APROVAÇÃO DA SAÚDE PÚBLICA

PROJETO GEOMÉTRICO RECAPEAMENTO ASFÁLTICO EM CBUQ



Município de Capanema - Paraná
RECAPEAMENTO ASFÁLTICO EM CBUQ
Avenida Ubirajaras entre Rua Alagoas e Rua Rio de Janeiro - Bairro Santa Cruz - Capanema Pr.

CONTÉUDO:
Planta Recapeamento Asfáltico, Secção Transversal 1,
Detalhes e Resumo Quantitativos e Localização do Trecho


RESPONSÁVEL TÉCNICO:
RUBENS LUIS ROLANDO
SOUZA 913398
CREA 185-85916-1
ENGENHEIRO CIVIL E DE SEGURANÇA DO TRABALHO

ÁREA TOTAL:
8.904,64m²
Escala: Indicada
Data: Setembro 2025


LOGRADOURO:
Avenida Ubirajaras
Nº CHÁCOTE: -
Nº GLEBA/QUADRA: -
SETOR: N.E./S.E.
Bairro/Localidade: Bairro Santa Cruz

COORDENADA:
25°40'29.74"S
53°48'02.93"E

PROJETO:
01-04

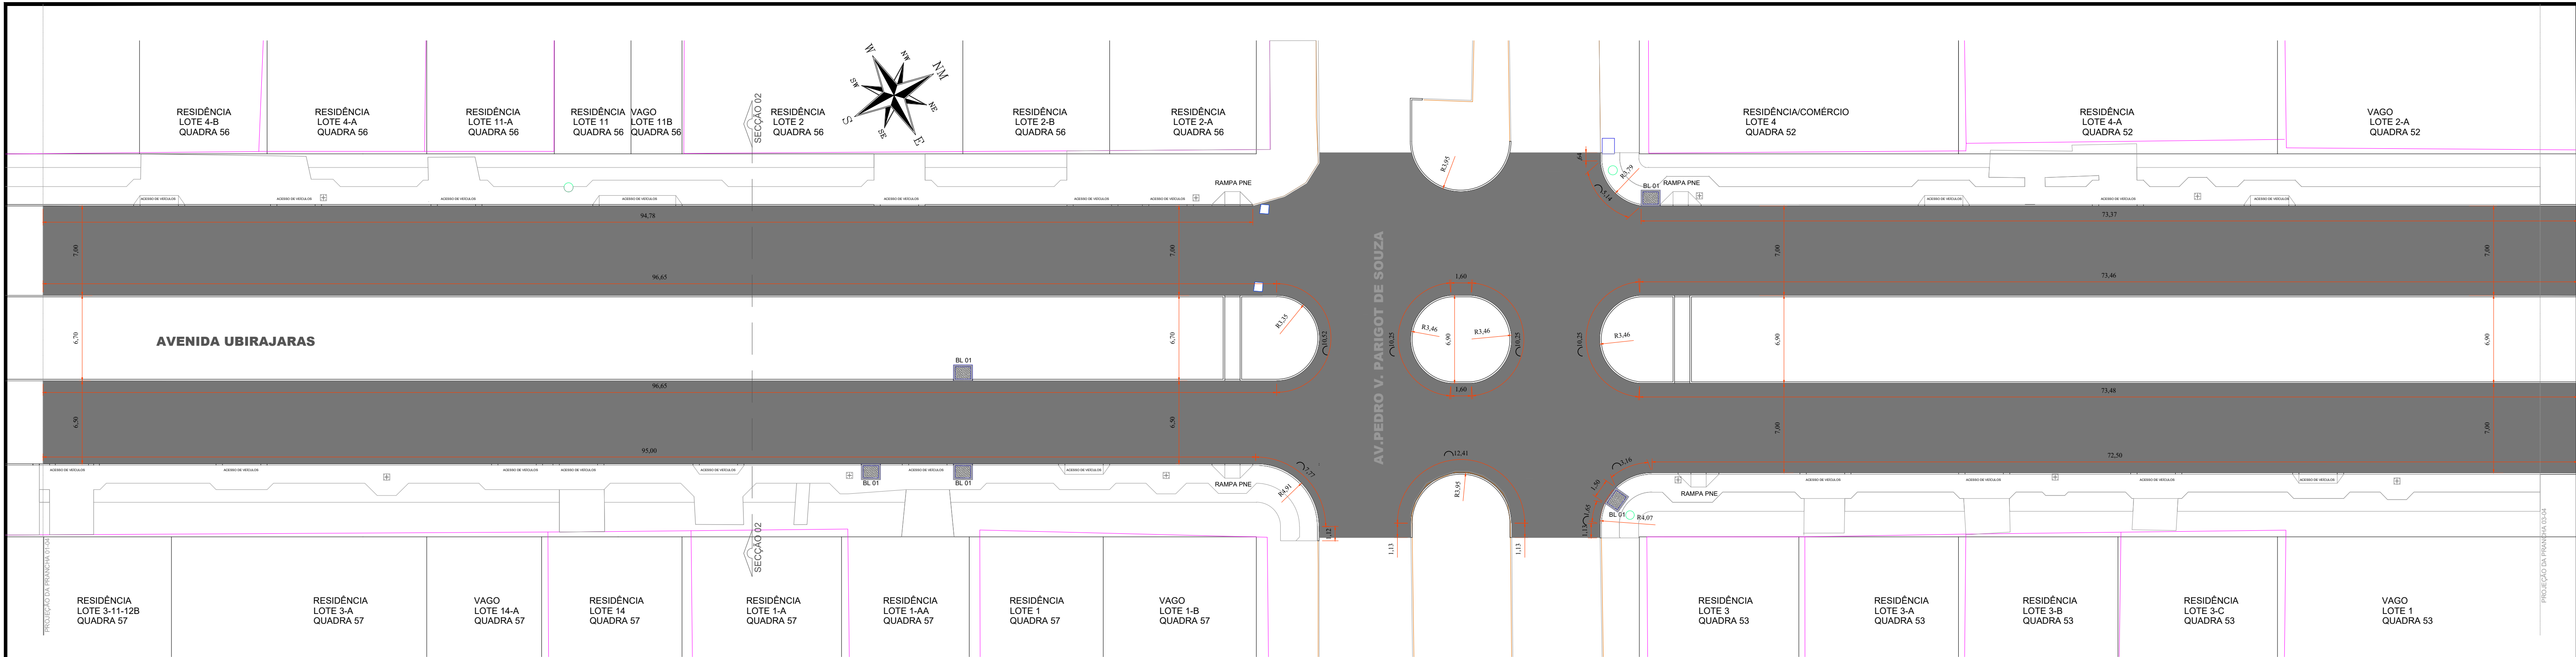


PLANTA RECAPEAMENTO ASFÁLTICO
Escala: 1/250
ÁREA PRANCHA 02-04 = 3.015,48m²

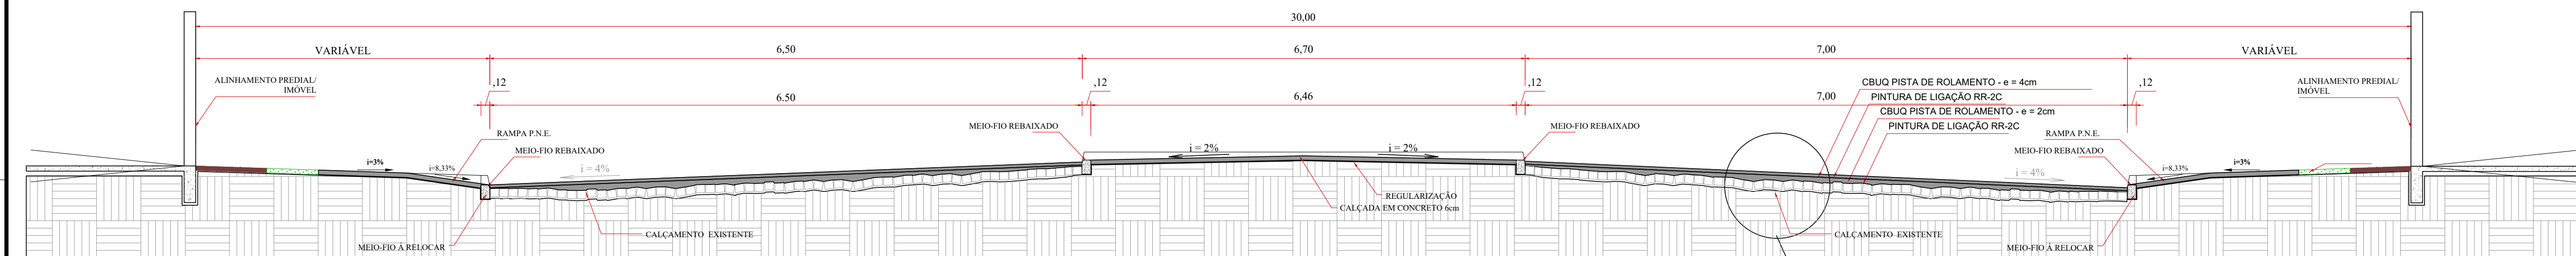


SECÇÃO 02 TRANSVERSAL TIPO
ESCALA = 1/50
AVENIDA UBIRAJARAS

QUANTITATIVO	
PINTURA DE LIGAÇÃO	= 3.015,48m²
CBUQ - REPERFILAGEM ESPESSURA 2cm	= 60,31m³ x 2,4 = 144,74 Ton.
PINTURA DE LIGAÇÃO	= 3.015,48m²
CBUQ - PISTA DE ROLAMENTO ESPESSURA 4cm	= 120,62m³ x 2,518 = 303,72 Ton.

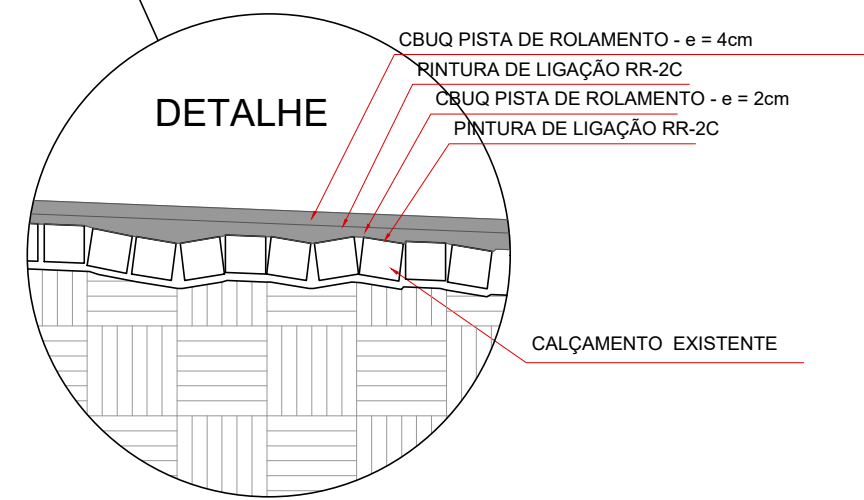

- Legenda**
- Muros
 - Bocas de Lobo Existentes
 - Bocas de Lobo 01 - BL
 - Pontos de Verificação - PV
 - Alinhamento de Quadra
 - Meio-Fio Existente
 - Meio-Fio à Relocar
 - Poste Alta Tensão
 - Poste Iluminação Pública

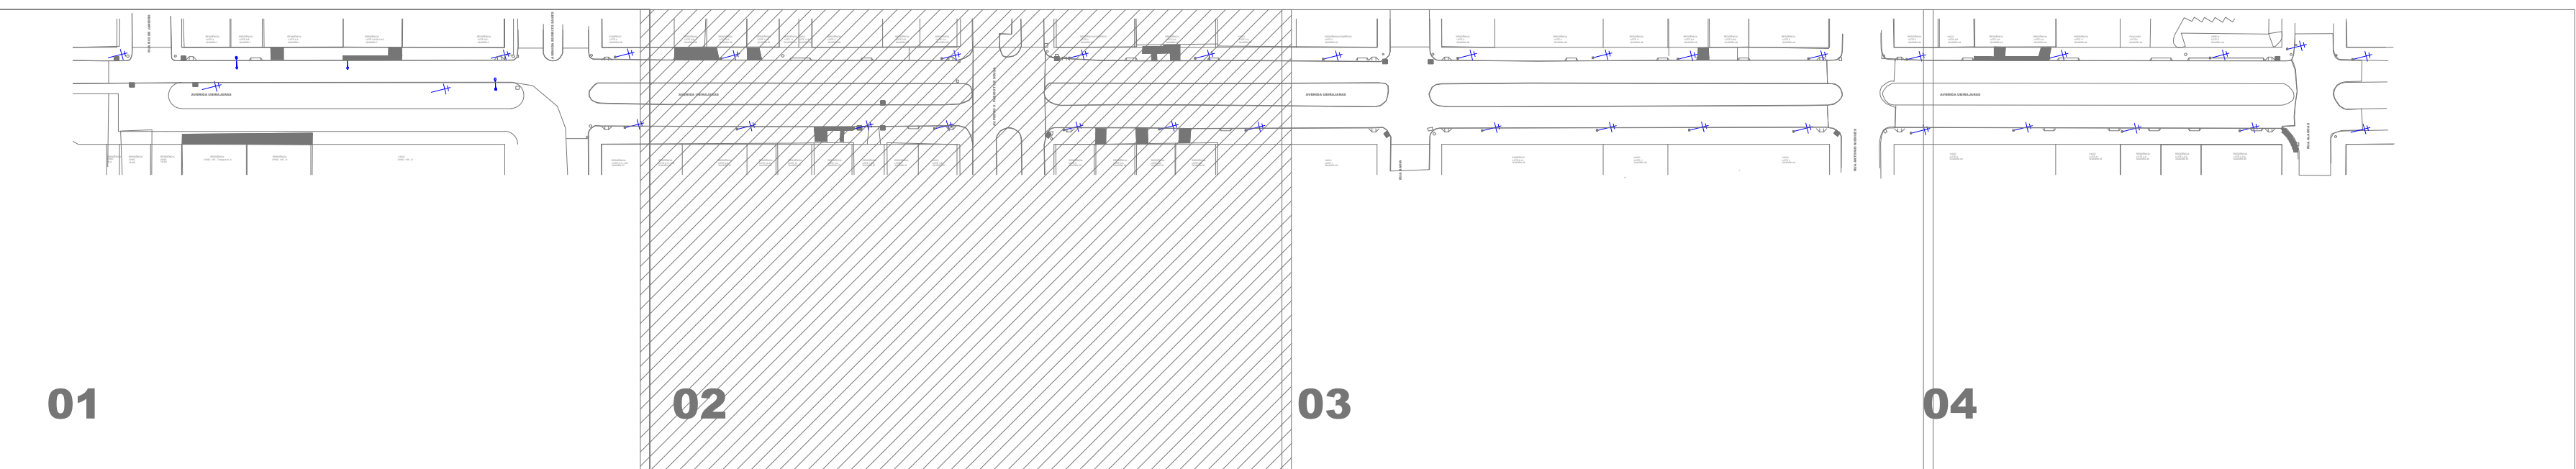

LOCALIZAÇÃO DO TRECHO
SEM ESCALA

APPROVAÇÃO DO MUNICÍPIO

APPROVAÇÃO DA SAÚDE PÚBLICA

PROJETO

PROJETO GEOMÉTRICO RECAPEAMENTOTO ASFÁLTICO EM CBUQ

Município de Capanema - Paraná

RECAPEAMENTO ASFÁLTICO EM CBUQ

Avenida Ubirajaras entre Rua Alagoas e Rua Rio de Janeiro - Bairro Santa Cruz - Capanema Pr.

CONTEÚDO

Planta Recapeamento Asfáltico, Secção Transversal 2, Detalhes e Resumo Quantitativos e Localização do Trecho

RESPONSÁVEL TÉCNICO

RUBENS L.R. SOUZA
CREA RS-88396-0
ENGENHEIRO CIVIL E DE SEGURANÇA DO TRABALHO

ÁREA TOTAL

8.904,64m²

DATA

Setembro 2025

LOGRADOURO

Avenida Ubirajaras

Nº CHACOTE

-

Nº GLEBA/QUADRA

-

SETOR

NE/S.E

QUARTO/LOCALIDADE

Bairro Santa Cruz

PROJETO


02-04

COORDENADA

20°42'20" S 50°47'36" W


PROJETO

02-04

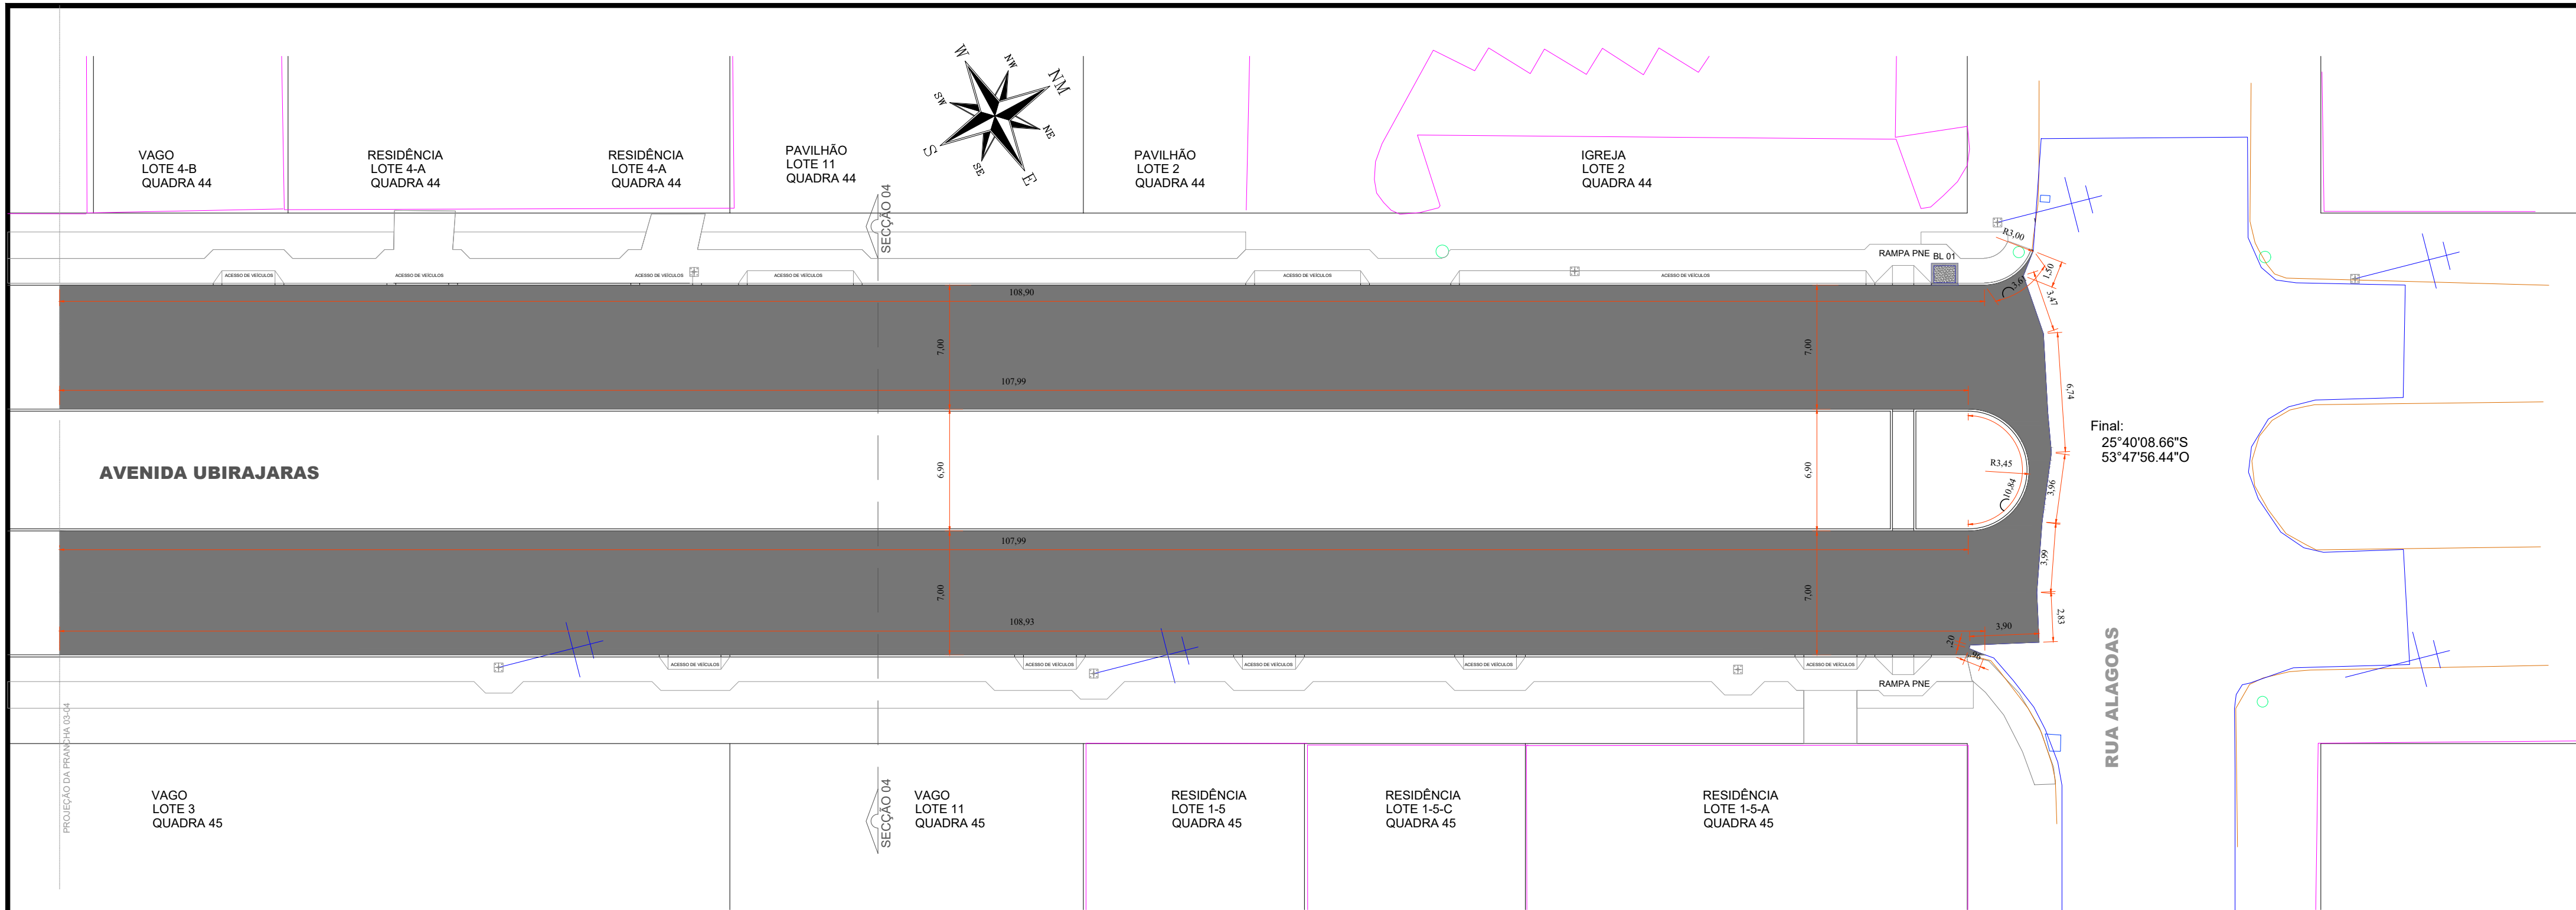

PLANTA RECAPEAMENTO ASFÁLTICO

Escala: 1/250
ÁREA PRANCHA 04-04 = 1.620,32m²

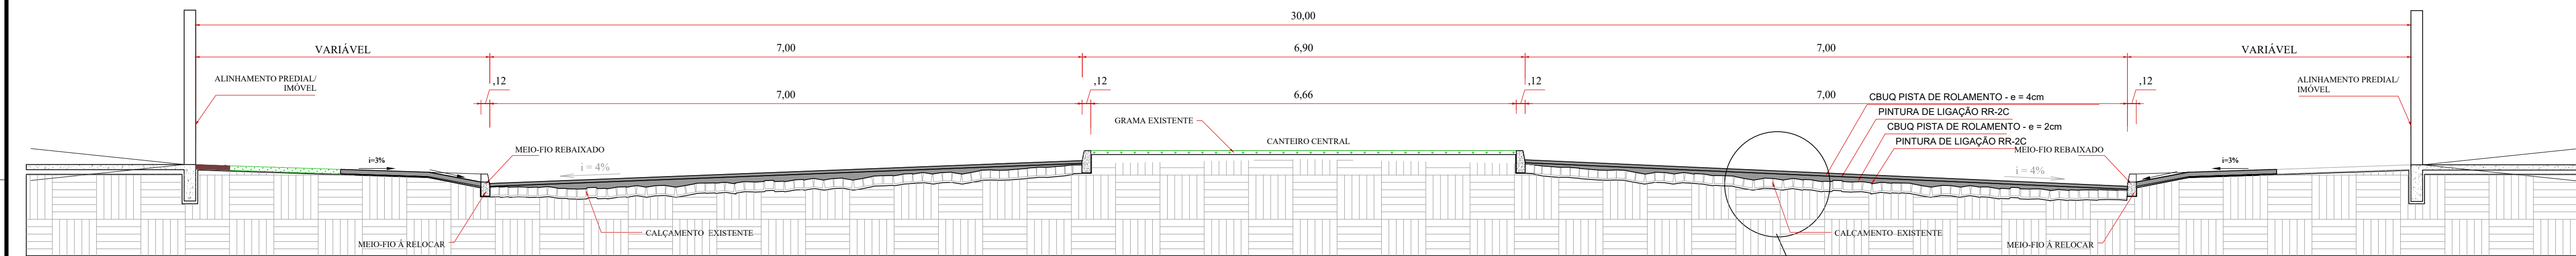


SECÇÃO 04 TRANSVERSAL TIPO

ESCALA = 1/50
AVENIDA UBIRAJARAS

QUANTITATIVO

PINTURA DE LIGAÇÃO = 1.620,32m²
CBUQ - REPERFILAGEM ESPESSURA 2cm = 32,41m³ x 2,4 = 77,78 Ton.
PINTURA DE LIGAÇÃO = 1.620,32m²
CBUQ - PISTA DE ROLAMENTO ESPESSURA 4cm = 64,81m³ x 2,518 = 163,20 Ton.

DETALHE

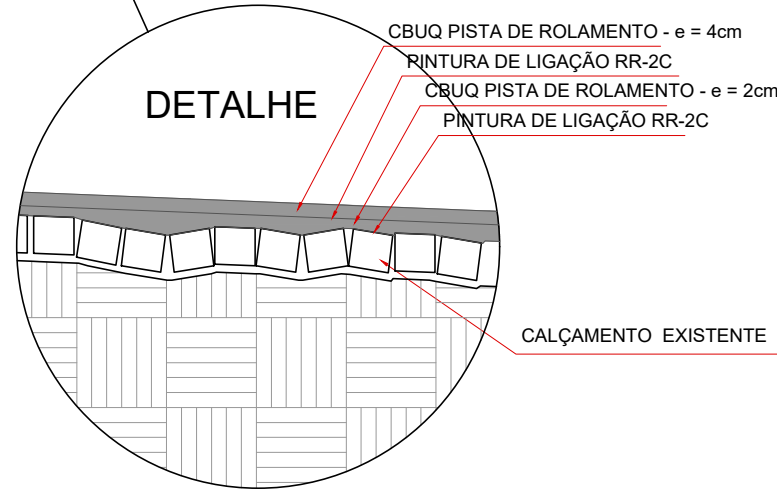


QUANTITATIVO GERAL PRANCHAS

PINTURA DE LIGAÇÃO = 8.904,64m²
CBUQ - REPERFILAGEM ESPESSURA 2cm = 178,09m³ x 2,4 = 427,41 Ton.
PINTURA DE LIGAÇÃO = 8.904,64m²
CBUQ - PISTA DE ROLAMENTO ESPESSURA 4cm = 356,18m³ x 2,518 = 896,86 Ton.

Legenda

- Muros
- Bocas de Lobo Existentes
- Bocas de Lobo 01 - BL
- Pontos de Verificação - PV
- Alinhamento de Quadra
- Meio-Fio Existente
- Meio-Fio à Relocar
- Poste Alta Tensão
- Poste Iluminação Pública
- Asfalto Existente

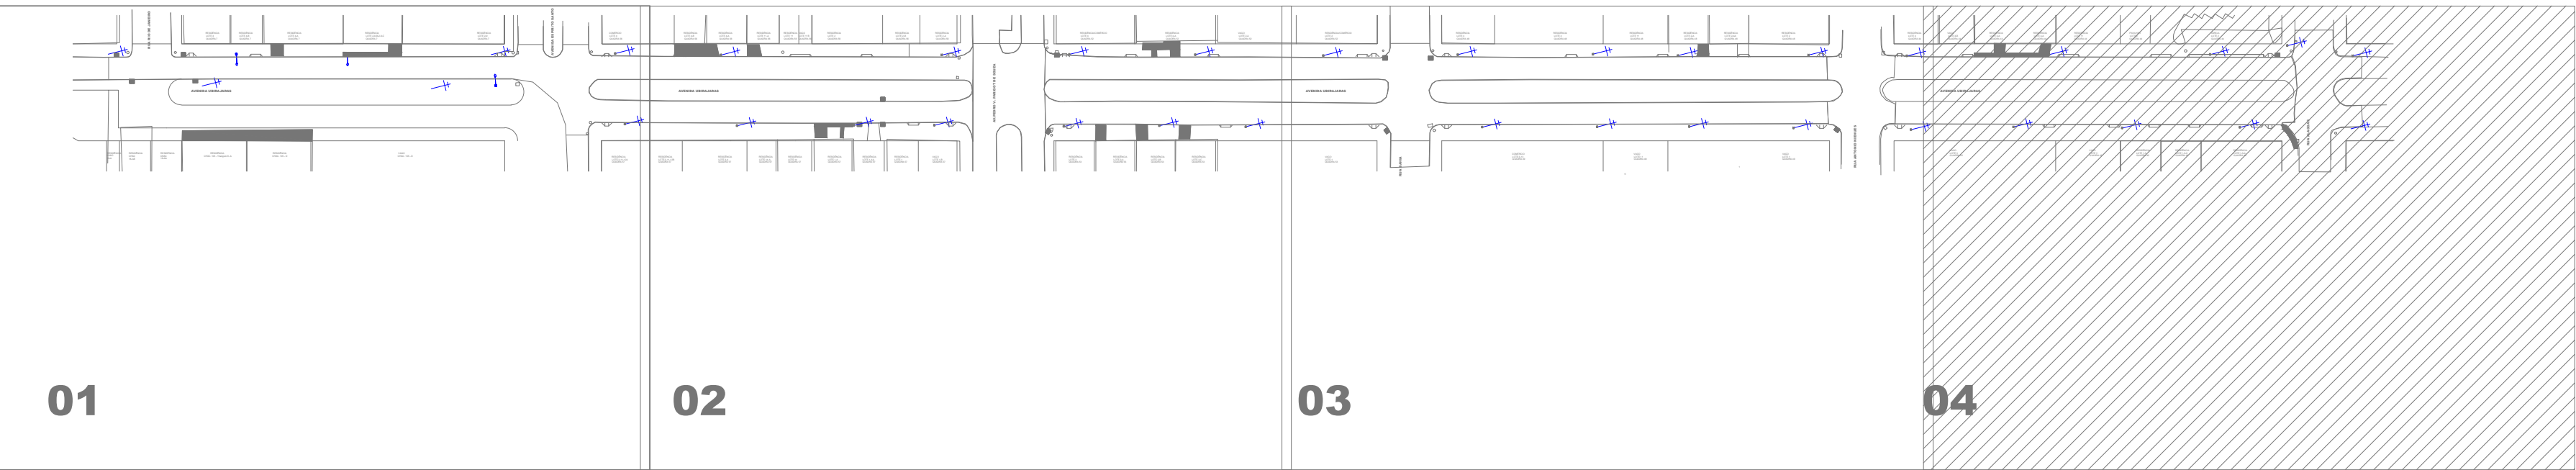

LOCALIZAÇÃO DO TRECHO
SEM ESCALA

APPROVAÇÃO DO MUNICÍPIO		APPROVAÇÃO DA SAÚDE PÚBLICA	
PROJETO GEOMÉTRICO RECAPEAMENTO ASFÁLTICO EM CBUQ			
Município de Capanema - Paraná RECAPEAMENTO ASFÁLTICO EM CBUQ Avenida Ubirajaras entre Rua Alagoas e Rua Rio de Janeiro - Bairro Santa Cruz - Capanema Pr.			
CONTEÚDO: Planta Recapeamento Asfáltico, Secção Transversal 4, Detalhes e Resumo Quantitativos e Localização do Trecho		LOGRADOURO: Avenida Ubirajaras Nº CHACOTE: Nº GLEBA/QUADRA: SETOR: Bairro/Localidade: Bairro Santa Cruz	
RESPONSÁVEL TÉCNICO: RUBENS LUIZ ROLANDO SOUZA-S133 5883053		ÁREA TOTAL: 8.904,64m² Escala: Indicada Data: Setembro 2025	
RUBENS L.R. SOUZA CREA RS-88796-0 ENGENHEIRO CIVIL E DE SEGURANÇA DO TRABALHO		GEOREFERÊNCIA: PROJETO: 25°40'08.66"S 53°47'56.44"E Final: 25°40'08.66"S 53°47'56.44"E DESENHISTA: EVANDRO CESAR MALINSKI PRANCHA: 04-04	