
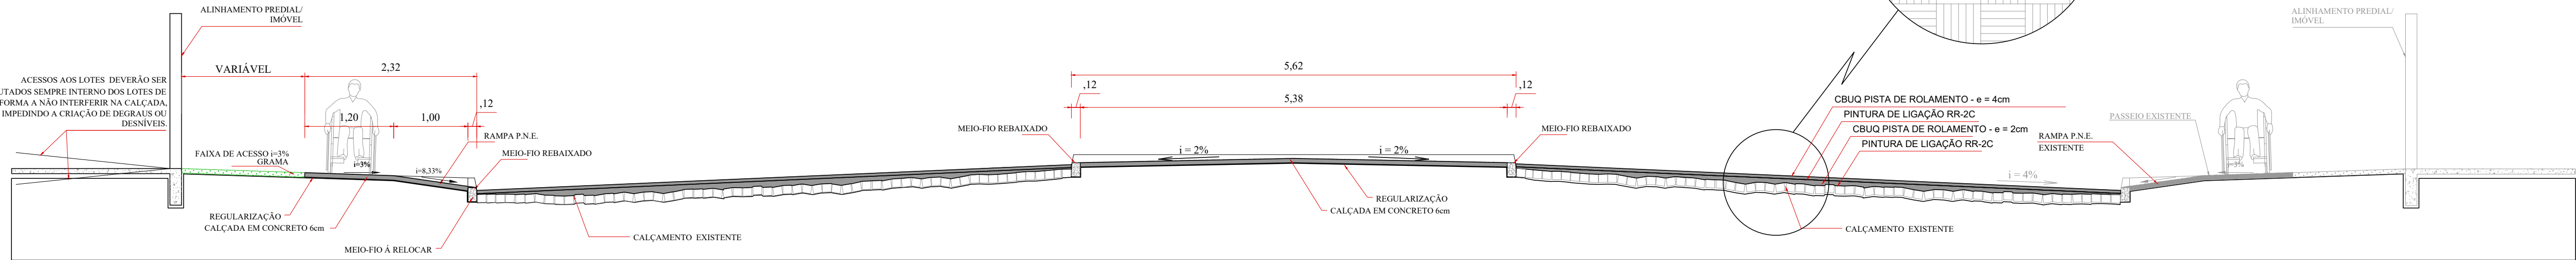


RUA PARAIBA

RUA RIO GRANDE DO NORTE


PLANTA RECAPEAMENTO ASFÁLTICO

Escala: 1/250
ÁREA PRANCHA = 1.952,61m²

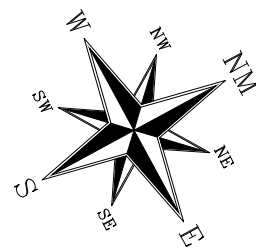

SECÇÃO 01 TRANSVERSAL TIPO

ESCALA = 1/50
AVENIDA UBIRAJARAS

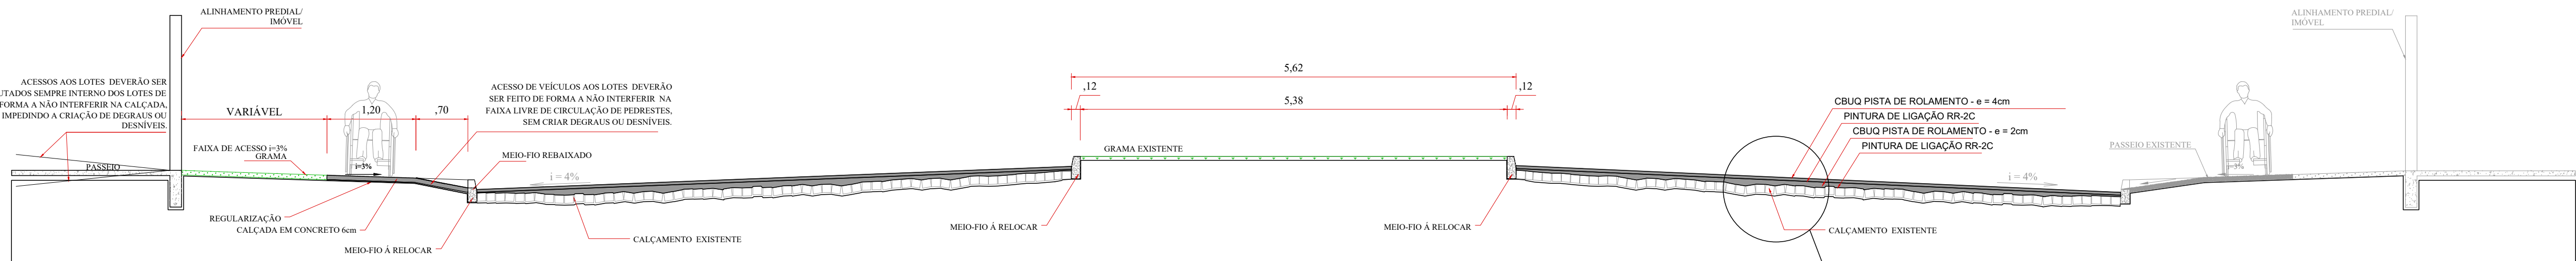


SECÇÃO 02 TRANSVERSAL TIPO CALÇADA/ACESSO DE VEÍCULOS

ESCALA = 1/50
AVENIDA UBIRAJARAS

QUANTITATIVO


PINTURA DE LIGAÇÃO = 1.952,61m²
CBUQ - REPERFILAGEM ESPESSURA 2cm = 39,05m² x 2,4 = 93,72 Ton.
PINTURA DE LIGAÇÃO = 1.952,61m²
CBUQ - PISTA DE ROLAMENTO ESPESSURA 4cm = 78,10m² x 2,518 = 196.65 Ton.

DETALHE

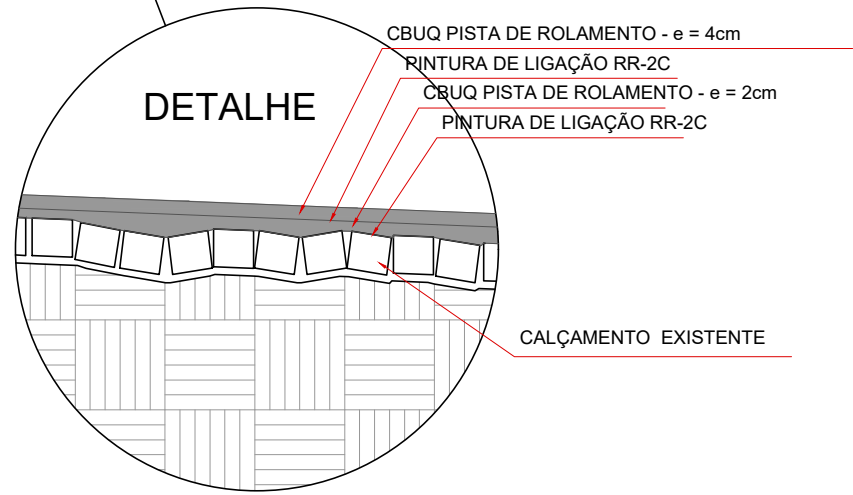

Legenda

- Muros
- Bocas de Lobo Existentes
- Bocas de Lobo 02 - BL
- Alinhamento de Quadra
- Meio-Fio Existente
- Meio-Fio à Relocar
- Poste Alta Tensão
- Poste Iluminação Pública
- Ávores Existente

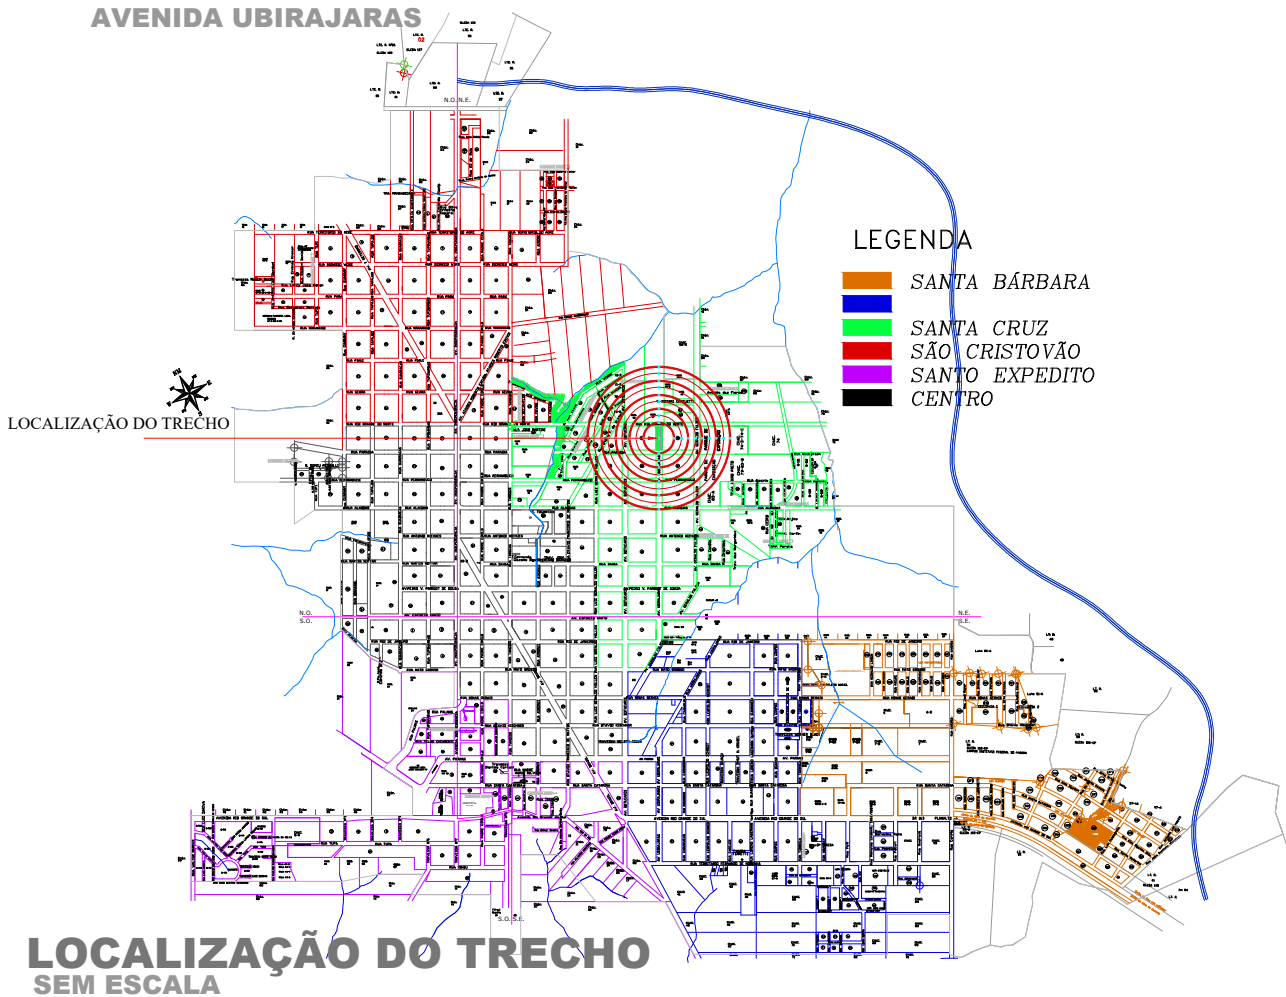

LOCALIZAÇÃO DO TRECHO
SEM ESCALA

APROVAÇÃO DO MUNICÍPIO		APROVAÇÃO DA SAÚDE PÚBLICA	
PROJETO GEOMÉTRICO RECAPEAMENTO ASFÁLTICO EM CBUQ			
Município de Capanema - Paraná RECAPEAMENTO ASFÁLTICO EM CBUQ			
Avenida Ubirajaras entre a Rua Paraíba e Rua Rio Grande do Norte - B. Santa Cruz - Capanema Pr.			
CORTEIRO:		GABARITO:	
Planta Recapeamento Asfáltico, Seção Transversal 1, Detalhes e Resumo Quantitativos e Localização do Trecho		Município de Capanema - Paraná	
RESPONSÁVEL TÉCNICO:		RESPONSÁVEL TÉCNICO:	
RUBENS L.R. SOUZA CREA RS-88396-0 ENGENHEIRO CIVIL E DE SEGURANÇA DO TRABALHO		RUBENS L.R. SOUZA CREA RS-88396-0 ENGENHEIRO CIVIL E DE SEGURANÇA DO TRABALHO	
ÁREA TOTAL: 1.952,61m²		ÁREA TOTAL: 1.952,61m²	
Escala: Indicada		Escala: Indicada	
DATA: Outubro 2025		DATA: Outubro 2025	
PREFEITO MUNICIPAL:		PREFEITO MUNICIPAL:	
UNICA		UNICA	