

PLANTA CALÇADAS

Escala: 1/250


Área de Calçadas + Rampas : 270,08m²

Pavers

Paver Tátil Direcional : 14,37m²

Paver Tátil Alerta : 4,24m²


Total : 18,61m²

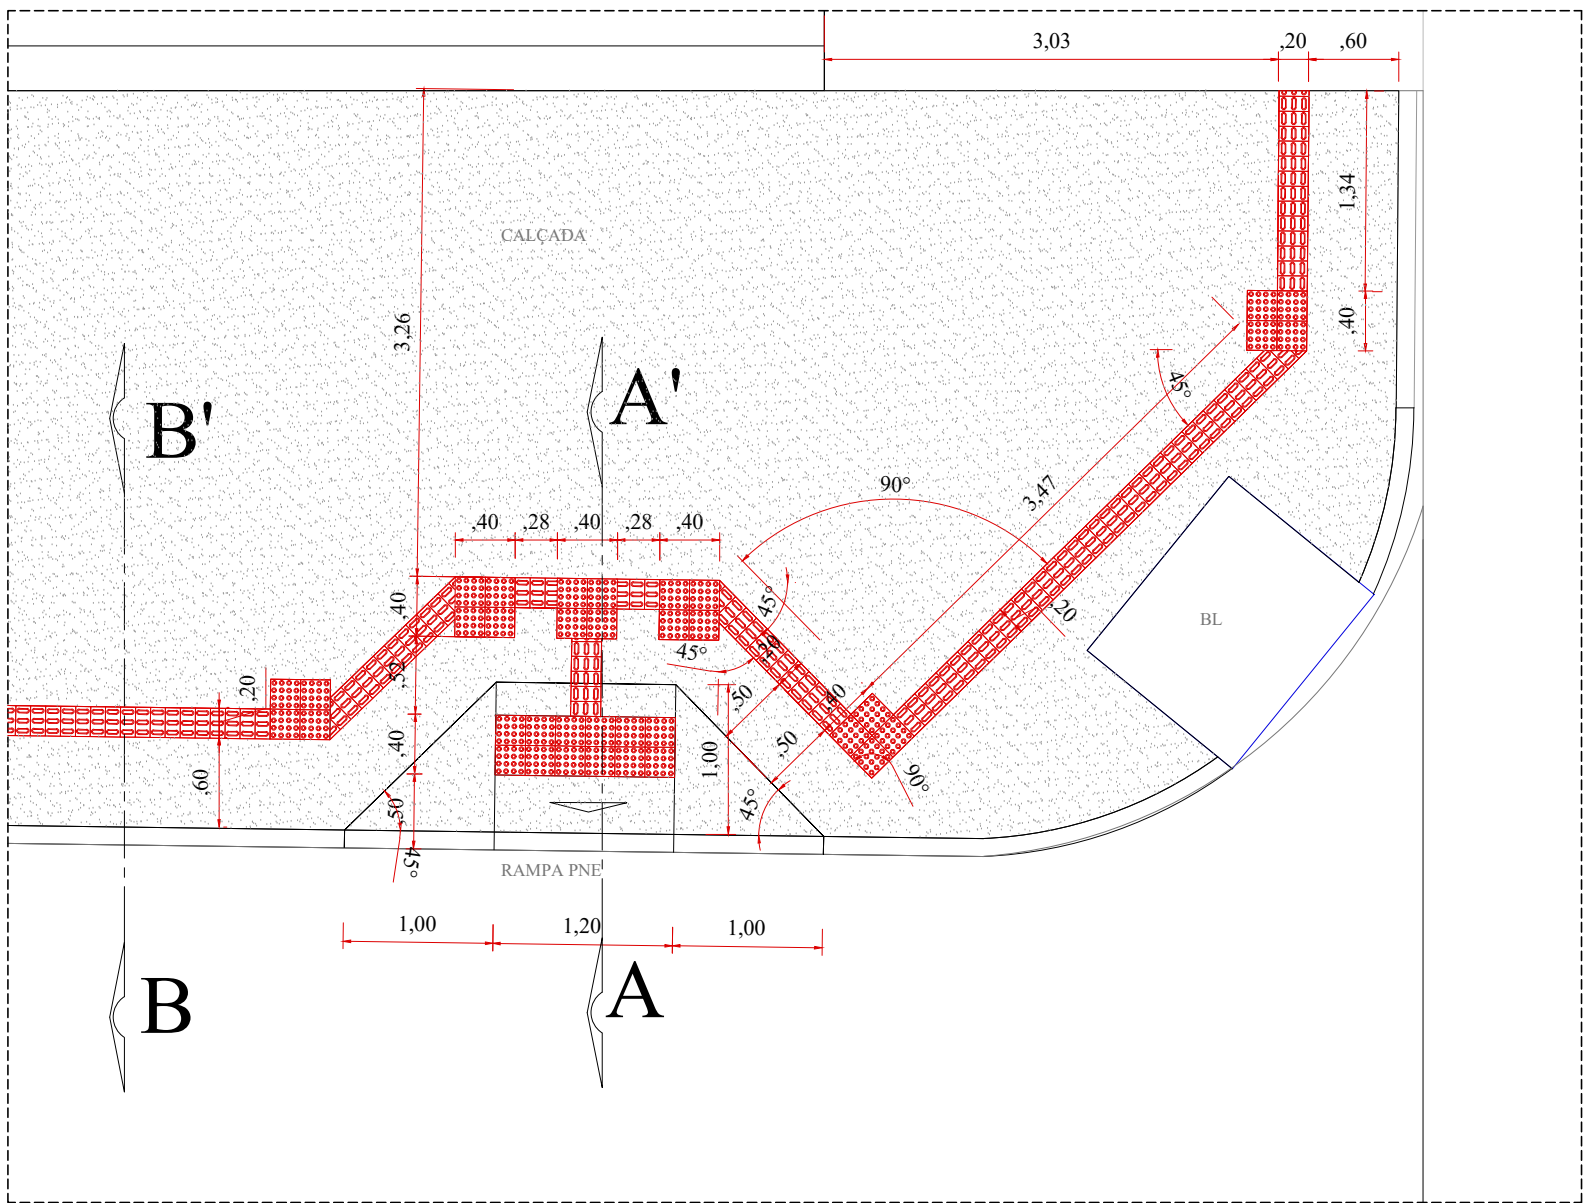

DETALHE CALÇADA E RAMPA EM CONCRETO ACESSO DEFICIENTE


MODELO TIPO - 02 - (DER-PR)

Escala: 1/50

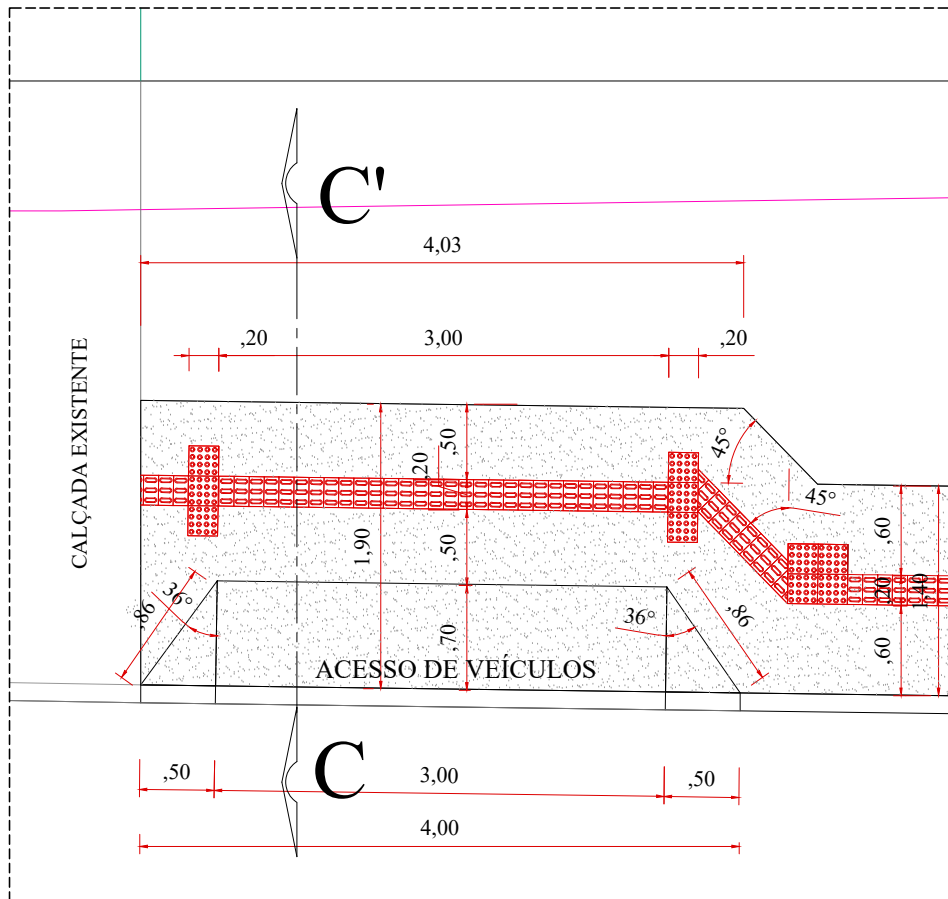

DETALHE CALÇADA E RAMPA EM CONCRETO ACESSO DE VEÍCULOS


Escala: 1/50

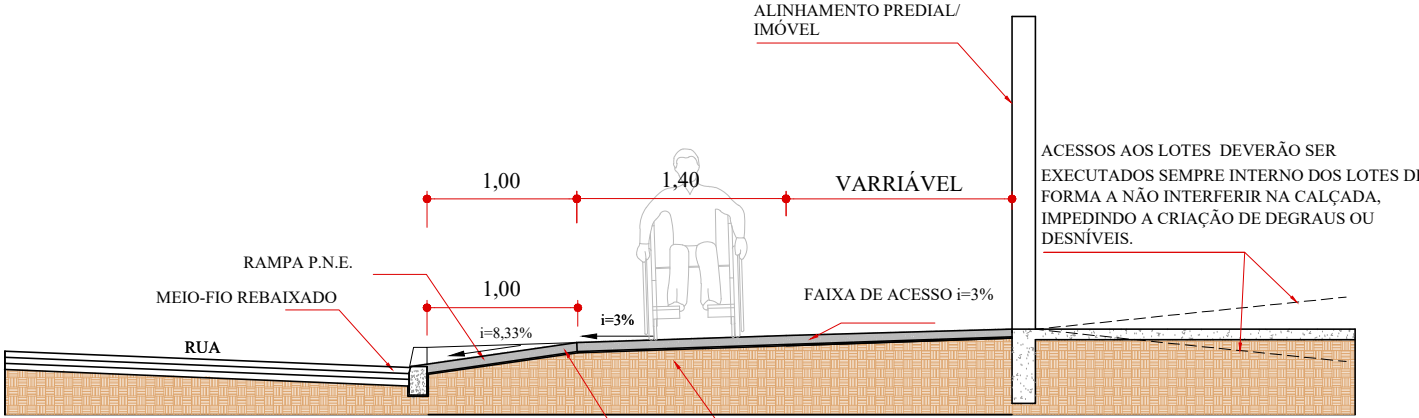

CORTE A-A'

NBR 9050:2020


ESCALA = 1/50

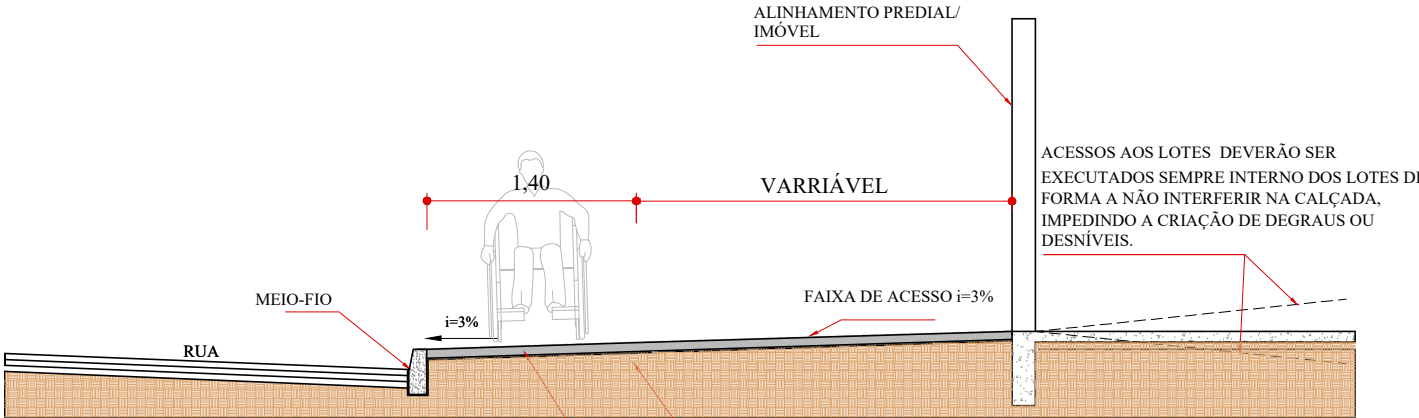

CORTE B-B'

NBR 9050:2020

ESCALA = 1/50

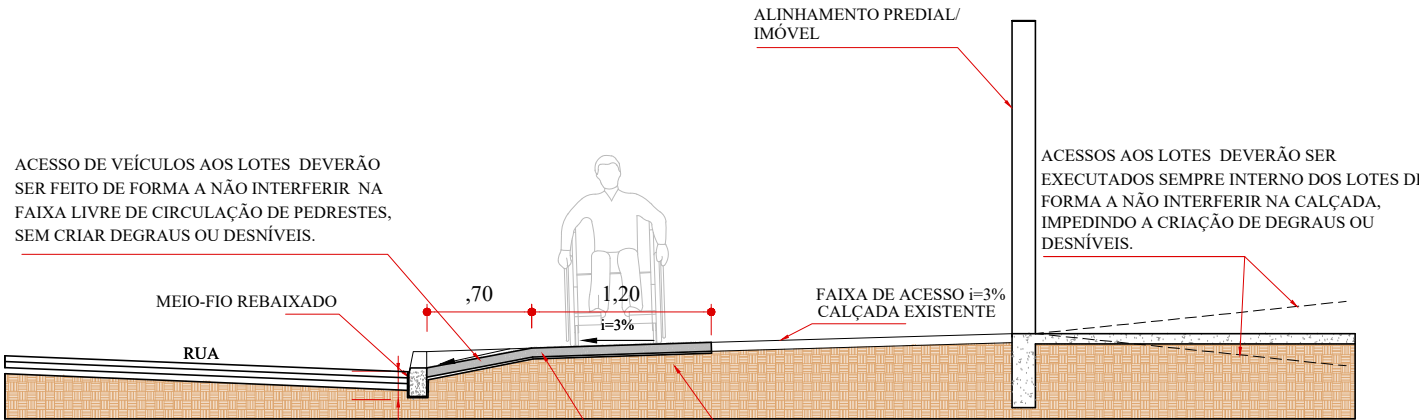

CORTE C-C'

NBR 9050:2020

ESCALA = 1/50

LEGENDA:

- Muros
- Bocas de Lobo Existentes - BL

Revisões da Prancha			
-	Comentários	Autor	Data
01	Revisão Geral	Rubens/Evandro	30/07/2025
-	--	-	--
APPROVAÇÃO DO MUNICÍPIO		APPROVAÇÃO DA SAÚDE PÚBLICA	