

PLANTA REMOÇÃO DE ÁRVORES e MEIO FIOS

Escala: 1/250
Meio-Fio Existente á Remover = 314,40m

- Legenda
- Muros
 - Bocas de Lobo Existentes
 - Pontos de Verificação - PV
 - Alinhamento de Quadra
 - Meio-Fio Existente á Remover = 314,40m
 - Meio-Fio á Relocar
 - Poste Alta Tensão
 - Poste Iluminação Pública
 - Calçadas/Rampas de Acesso Existentes
 - Ávores Existente
 - Árvores á Remover - 05


Revisões da Prancha

-	Comentários	Autor	Data
01	Revisão Geral	Rubens/Evandro	18/09/2025
-	--	-	--


APROVAÇÃO DO MUNICÍPIO	APROVAÇÃO DA SAÚDE PÚBLICA
<div></div>	<div></div>

PROJETO REMOÇÃO DE ÁRVORES E MEIO-FIOS

	Município de Capanema - Paraná RECAPEAMENTO ASFÁLTICO EM CBUQ Avenida Ubirajaras entre Rua Alagoas e Rua Rio de Janeiro - Bairro Santa Cruz - Capanema Pr.
CONTÉUDO: Planta Remoção de Árvores e Localização do Trecho	LOGRADOURO: Avenida Ubirajaras Nº CHACILOTE: Nº GLEBA/QUADRA: SETOR: Bairro/LOCALIDADE: Bairro Santa Cruz
RESPONSÁVEL TÉCNICO: RUBENS LUIS ROLANDO SOUZA S. 5883053 RUBENS L.R. SOUZA CREA PR-88396-0 ENGENHEIRO CIVIL E DE SEGURANÇA DO TRABALHO	ÁREA TOTAL: 8.904,64m² Escala: Indicada DATA: Setembro 2025
COORDENADA: Nº: 25°40'29.74"S E: 53°48'02.93"E Fuso: 20°00'00.00"E 20°47'00.44"E DESENHISTA: EVANDRO CESAR MALINSKI	PRONCHA: 01-04 A.1

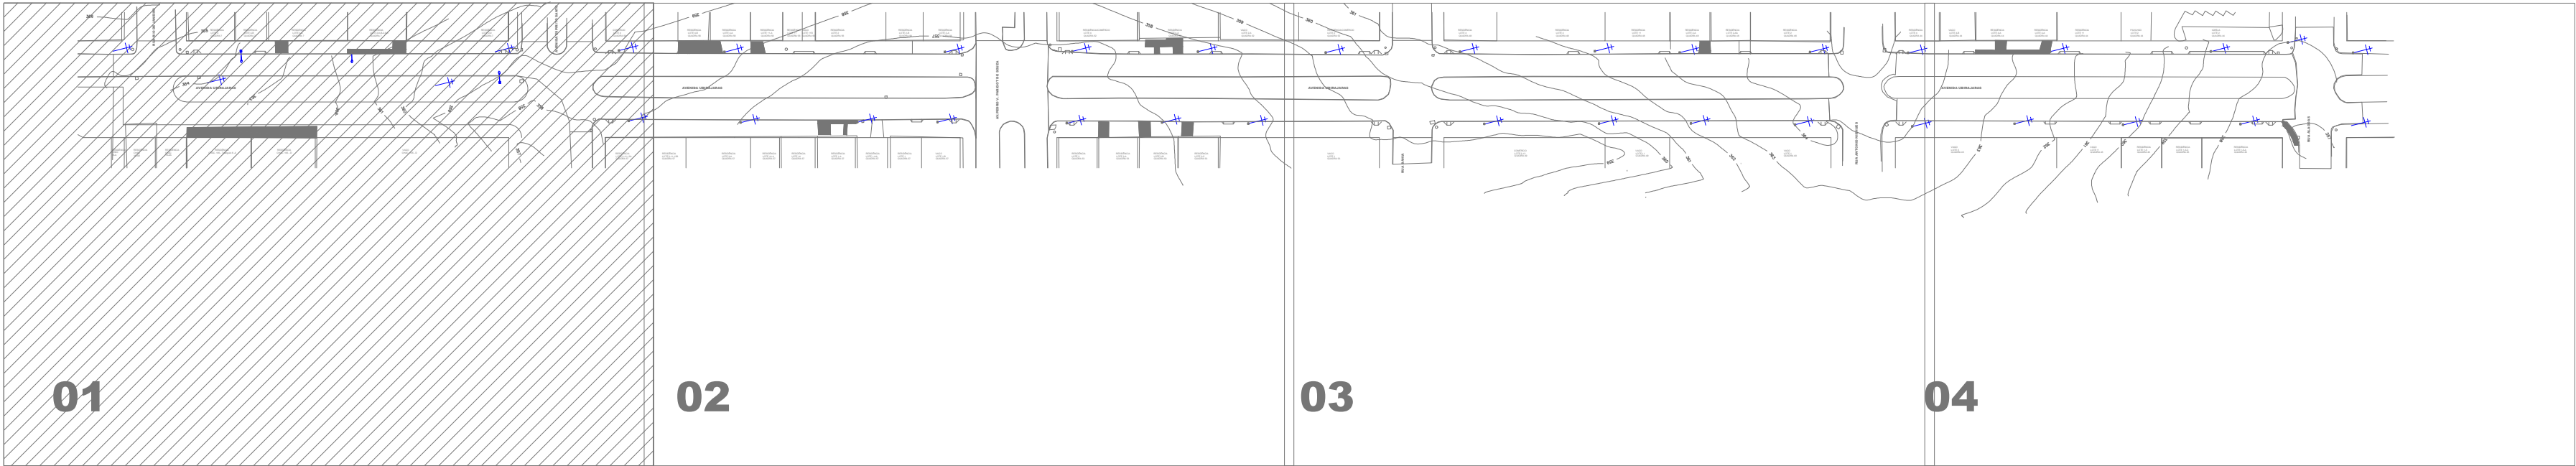


LOCALIZAÇÃO DO TRECHO SEM ESCALA

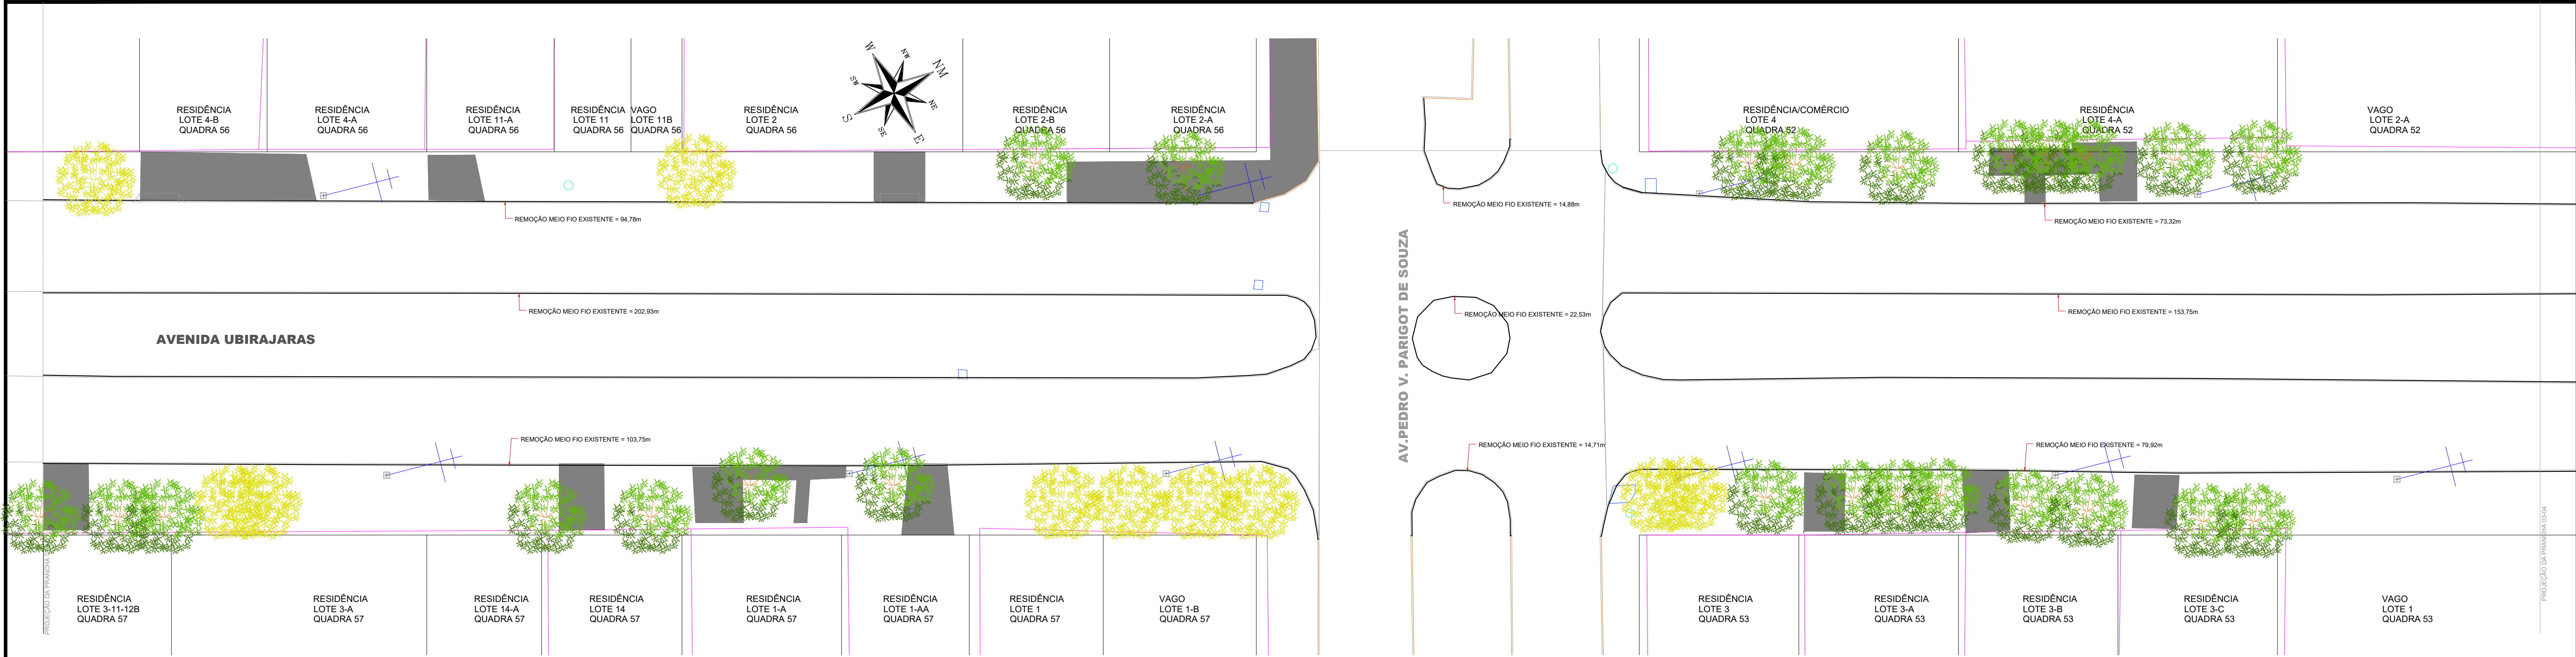

PLANTA REMOÇÃO DE ÁRVORES e MEIO FIOS


Escala: 1/250
Meio-Fio Existente à Remover = 770,16m

- Legenda**
- Muros
 - Bocas de Lobo Existentes
 - Pontos de Verificação - PV
 - Alinhamento de Quadra
 - Meio-Fio Existente à Remover = 770,16m
 - Poste Alta Tensão
 - Poste Iluminação Pública
 - Calçadas/Rampas de Acesso Existentes
 - Ávores Existente
 - Árvores á Remover - 10

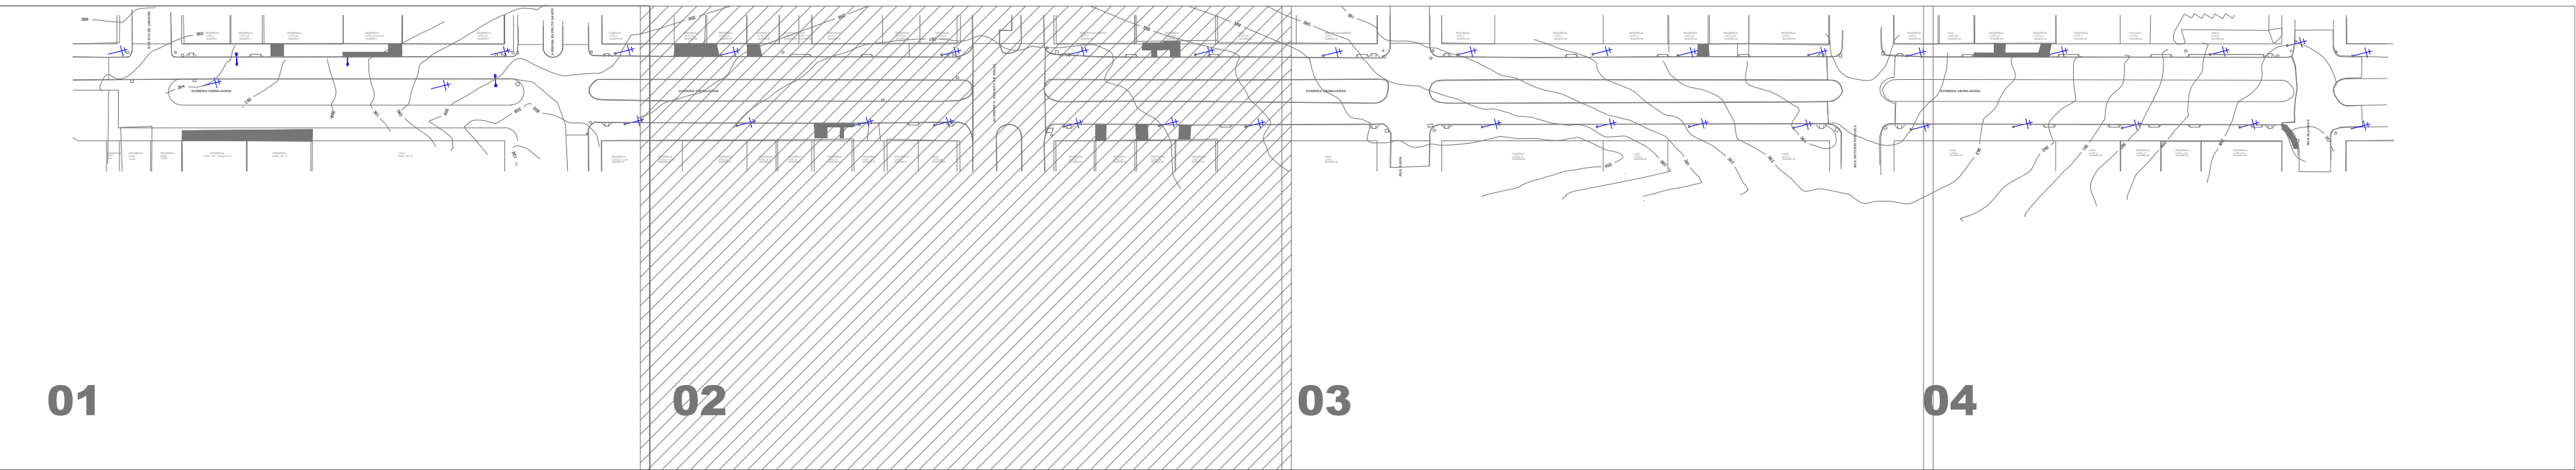


LOCALIZAÇÃO DO TRECHO
SEM ESCALA

APROVAÇÃO DO MUNICÍPIO		APROVAÇÃO DA SAÚDE PÚBLICA	
PROJETO: PROJETO REMOÇÃO DE ÁRVORES E MEIO-FIOS			
Município de Capanema - Paraná RECAPEAMENTO ASFÁLTICO EM CBUQ Avenida Ubirajaras entre Rua Alagoas e Rua Rio de Janeiro - Bairro Santa Cruz - Capanema Pr.			
CORTEJO: Planta Remoção de Árvores e Localização do Trecho		LOGRADOURO: Avenida Ubirajaras	
RESPONSÁVEL TÉCNICO: RUBENS LUIS ROLANDO SOUZA 5133588-3053		Nº CHACOTE: Nº GLEBA/QUADRA: SETOR: N.E./S.E.	
ÁREA TOTAL: 8.904,64m²		GEOREFERÊNCIA: 20° 42' 20" S 50° 47' 56" W	
RUBENS L.R. SOUZA CREA RS-88296-10 ENGENHEIRO CIVIL E DE SEGURANÇA DO TRABALHO		DATA: Setembro 2025	
01		02-04	

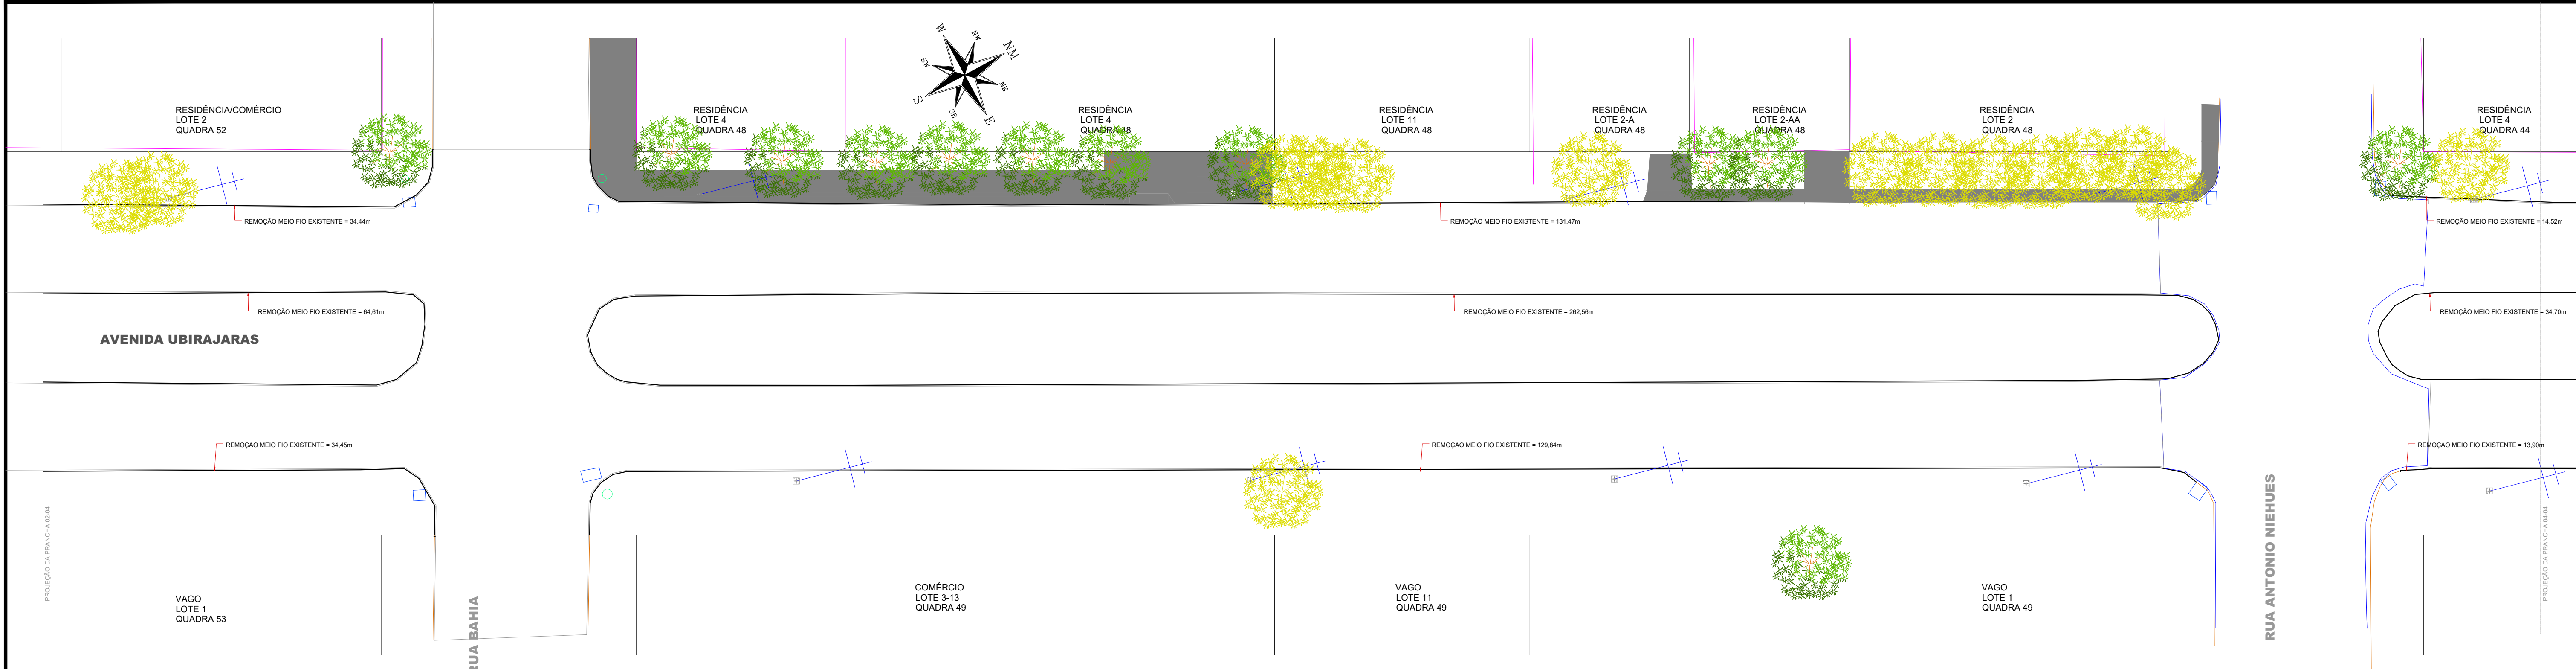


PLANTA REMOÇÃO DE ÁRVORES e MEIO FIOS
Escala: 1/250
Meio-Fio Existente á Remover = 719,46m

- Legenda**
- Muros
 - Bocas de Lobo Existentes
 - Pontos de Verificação - PV
 - Alinhamento de Quadra
 - Meio-Fio Existente á Remover = 719,46m
 - Poste Alta Tensão
 - Poste Iluminação Pública
 - Calçadas/Rampas de Acesso Existentes
 - Asfalto Existente
 - Ávres Existente
 - Árvores á Remover - 16

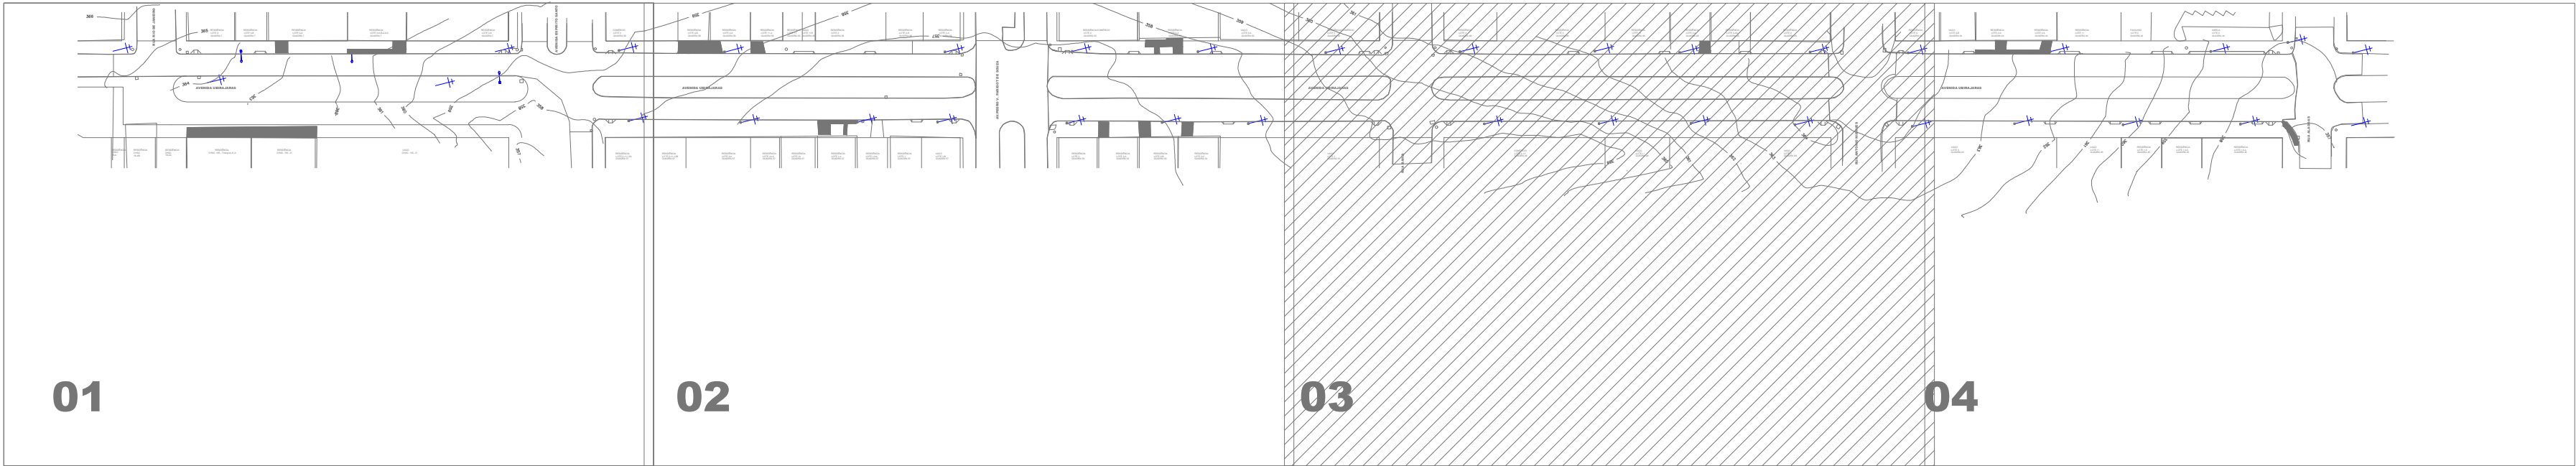

LOCALIZAÇÃO DO TRECHO
SEM ESCALA


APROVAÇÃO DO MUNICÍPIO		APROVAÇÃO DA SAÚDE PÚBLICA	
PROJETO: PROJETO REMOÇÃO DE ÁRVORES E MEIO-FIOS			
CABO: Município de Capanema - Paraná			
RECAPEAMENTO ASFÁLTICO EM CBUQ			
Avenida Ubirajaras entre Rua Alagoas e Rua Rio de Janeiro - Bairro Santa Cruz - Capanema Pr.			
CONTÉUDO: Planta Remoção de Árvores e Localização do Trecho		LOGRADOURO: Avenida Ubirajaras	
RESPONSÁVEL TÉCNICO: RUBENS LUIS ROLANDO SOUZA S133586		Nº CHACOTE: 1	
ÁREA TOTAL: 8.904,64m²		Nº GLEBA/QUADRA: 1	
Escala: Indicada		SETOR: N.E./S.E.	
DATA: Setembro 2025		BARRIO/LOCALIDADE: Bairro Santa Cruz	
PROJETO: 03-04		DESENHISTA: EVANDRO CESAR MALINSKI	
FRENTE: 03-04		FRENTE: 03-04	

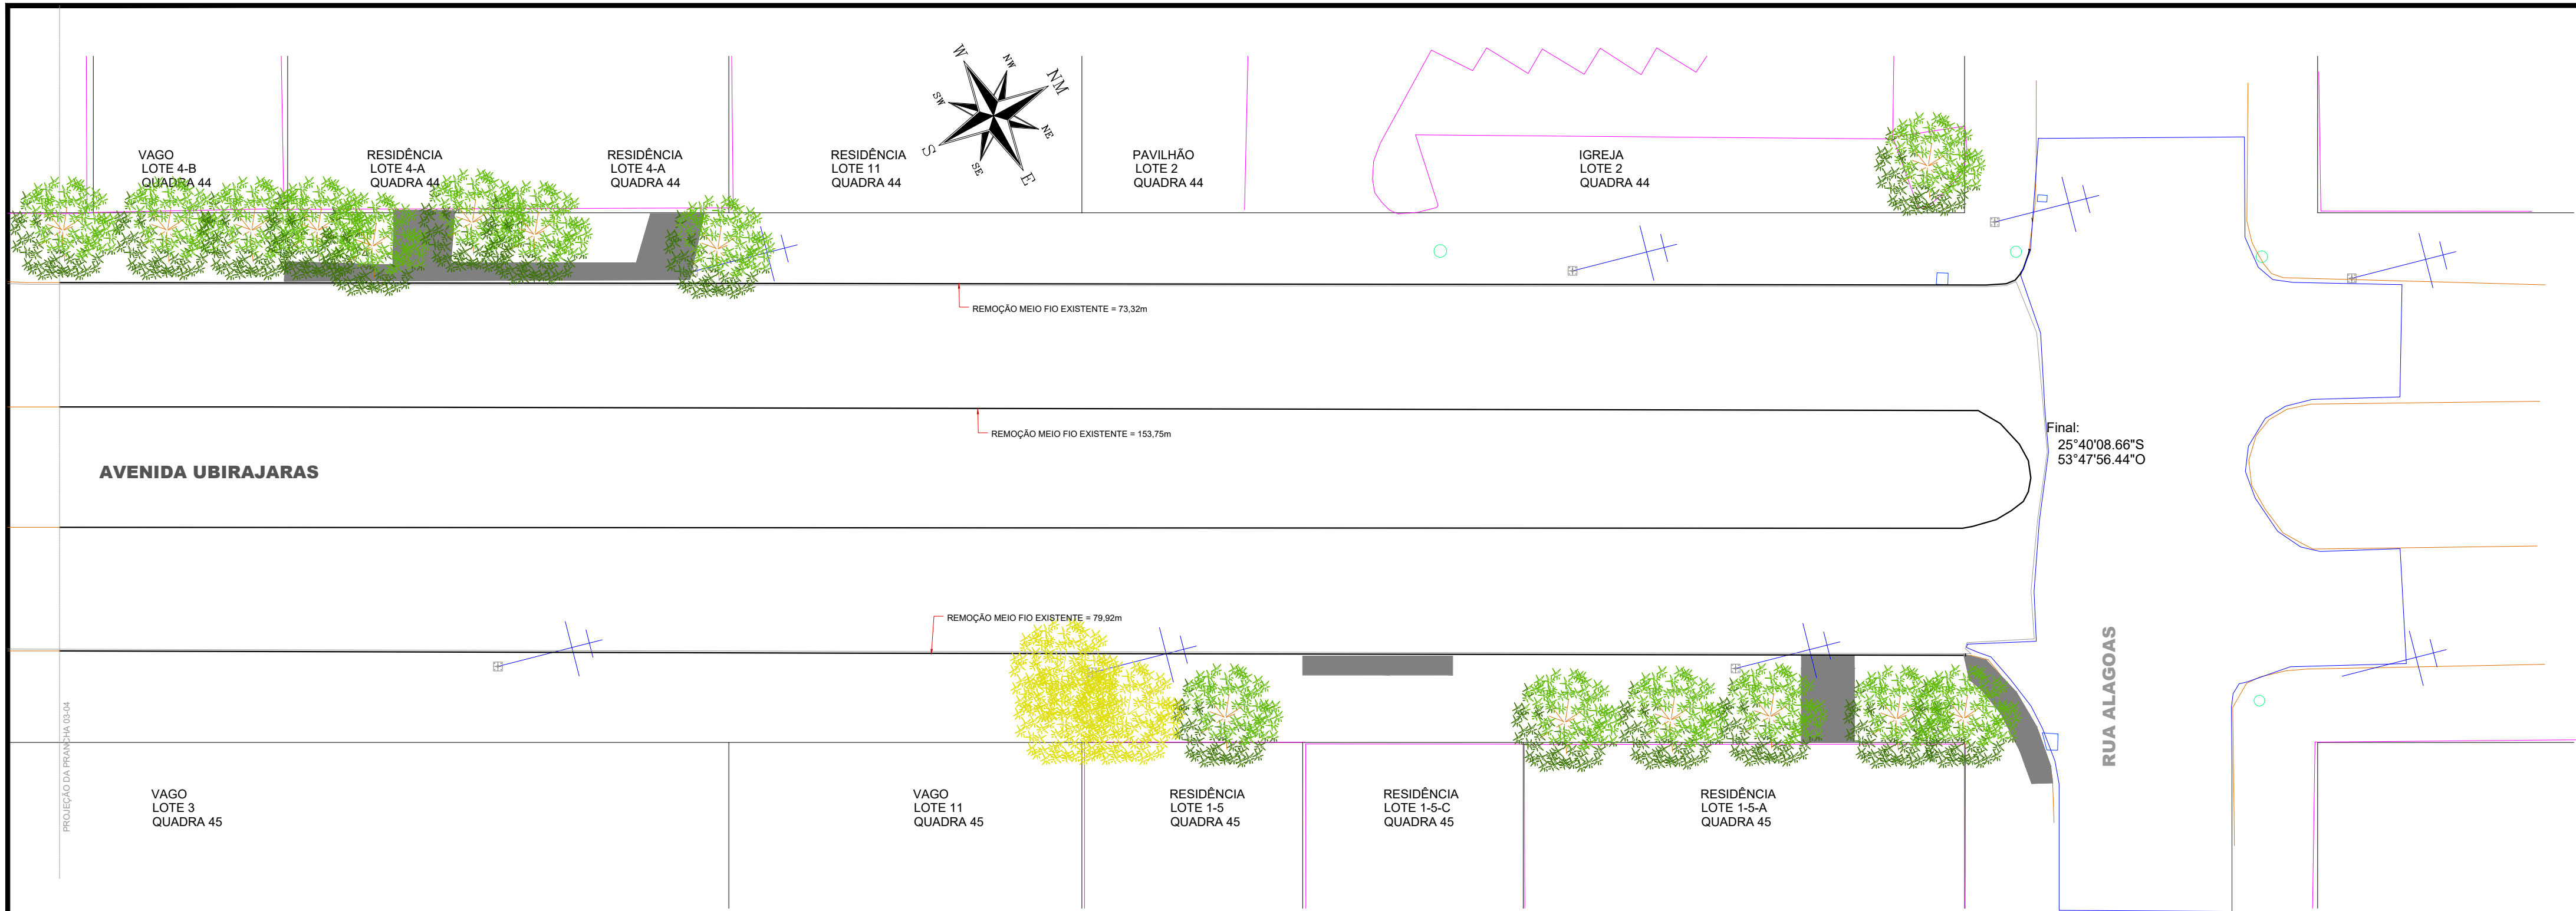

PLANTA REMOÇÃO DE ÁRVORES e MEIO FIOS

Escala: 1/250
Meio-Fio Existente à Remover = 447,62m
Total Meio-Fios Existente à Remover = 2.251,64m
Total de Árvores à Remover = 34

- Legenda**
- Muros
 - Bocas de Lobo Existentes
 - Pontos de Verificação - PV
 - Alinhamento de Quadra
 - Meio-Fio Existente à Remover = 583,06m
 - Meio-Fio à Relocar
 - Poste Alta Tensão
 - Poste Iluminação Pública
 - Calçadas/Rampas de Acesso Existentes
 - Asfalto Existente
 - Ávres Existente
 - Árvores à Remover - 03

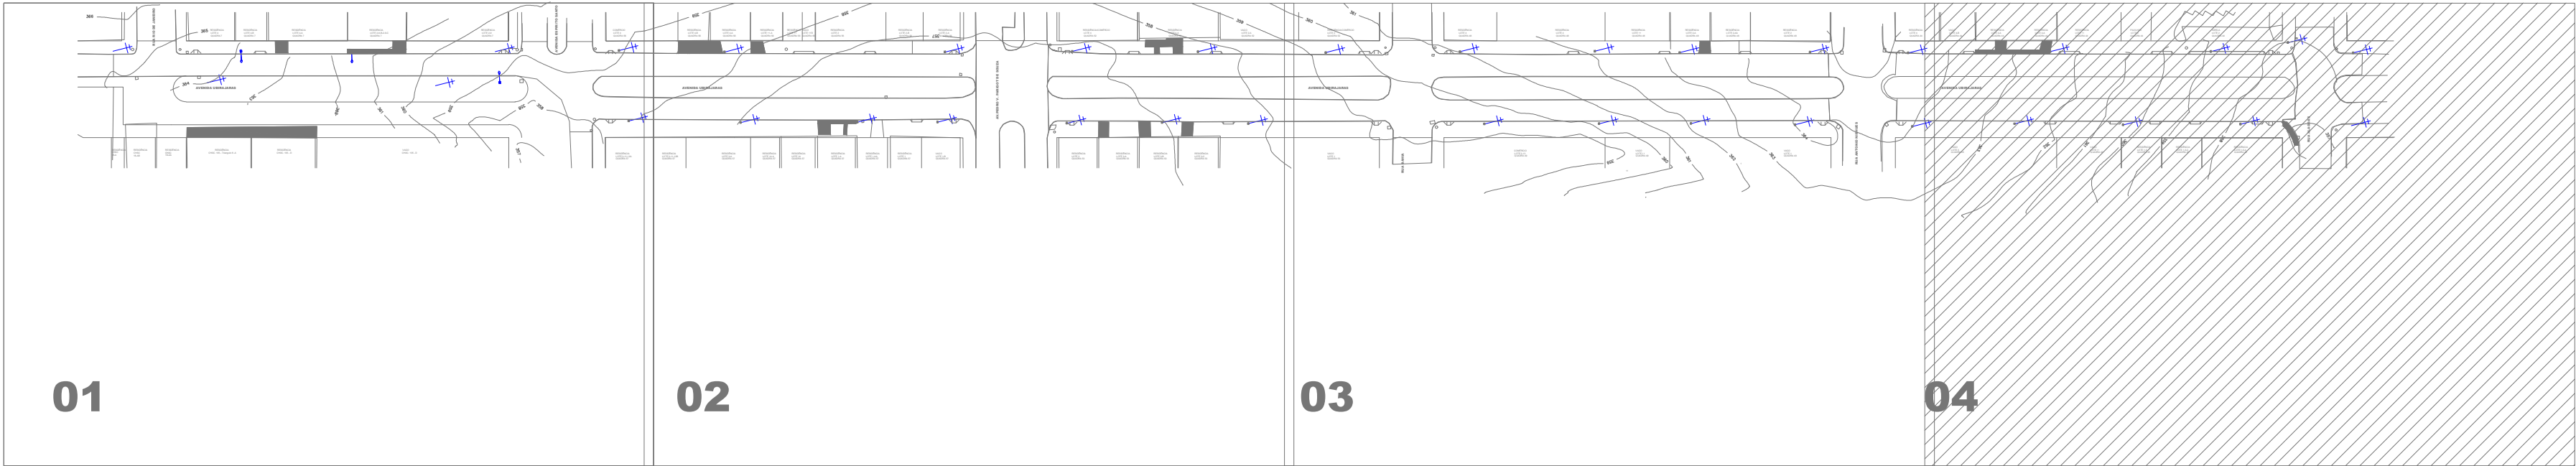

LOCALIZAÇÃO DO TRECHO
SEM ESCALA

APPROVAÇÃO DO MUNICÍPIO		APPROVAÇÃO DA SAÚDE PÚBLICA	
PROJETO: PROJETO REMOÇÃO DE ÁRVORES E MEIO-FIOS			
Município de Capanema - Paraná RECAPEAMENTO ASFÁLTICO EM CBUQ Avenida Ubirajaras entre Rua Alagoas e Rua Rio de Janeiro - Bairro Santa Cruz - Capanema Pr.			
CONTEÚDO: Planta Remoção de Árvores e Localização do Trecho		GABARITO: Avenida Ubirajaras	
RESPONSÁVEL TÉCNICO: RUBENS LUIZ ROLANDO SOUZA 513358 83053		ÁREA TOTAL: 8.904,64m²	
RUBENS L.R. SOUZA CREA RS-88796-0		INDICADA	
ENGENHEIRO CIVIL E DE SEGURANÇA DO TRABALHO		DATA: Setembro 2025	
GEOREFERÊNCIA: 25°40'08.66"S 53°47'56.44"E		FOLHA: 04-04	
BARRIO LOCALIZADO: Bairro Santa Cruz		DESENHISTA: EVANDRO CESAR MALINSKI	
FRANCA: 04-04		ASS: 04-04	