


PLANTA REMOÇÃO DE ÁRVORES, CALÇADAS e MEIOS-FIOS

Escala: 1/250
Meios-Fios Existentes á Remover = 388,46m
Calçadas, Rampas de Acesso á Remover = 29,97m²

- Legenda
- Muros
 - Bocas de Lobo Existentes
 - Alinhamento de Quadra
 - Meio-Fio Existente
 - Poste Alta Tensão
 - Poste Iluminação Pública
 - Calçadas/Rampas de Acesso Existentes
 - Ávres Existente
 - Árvores á Remover - 9

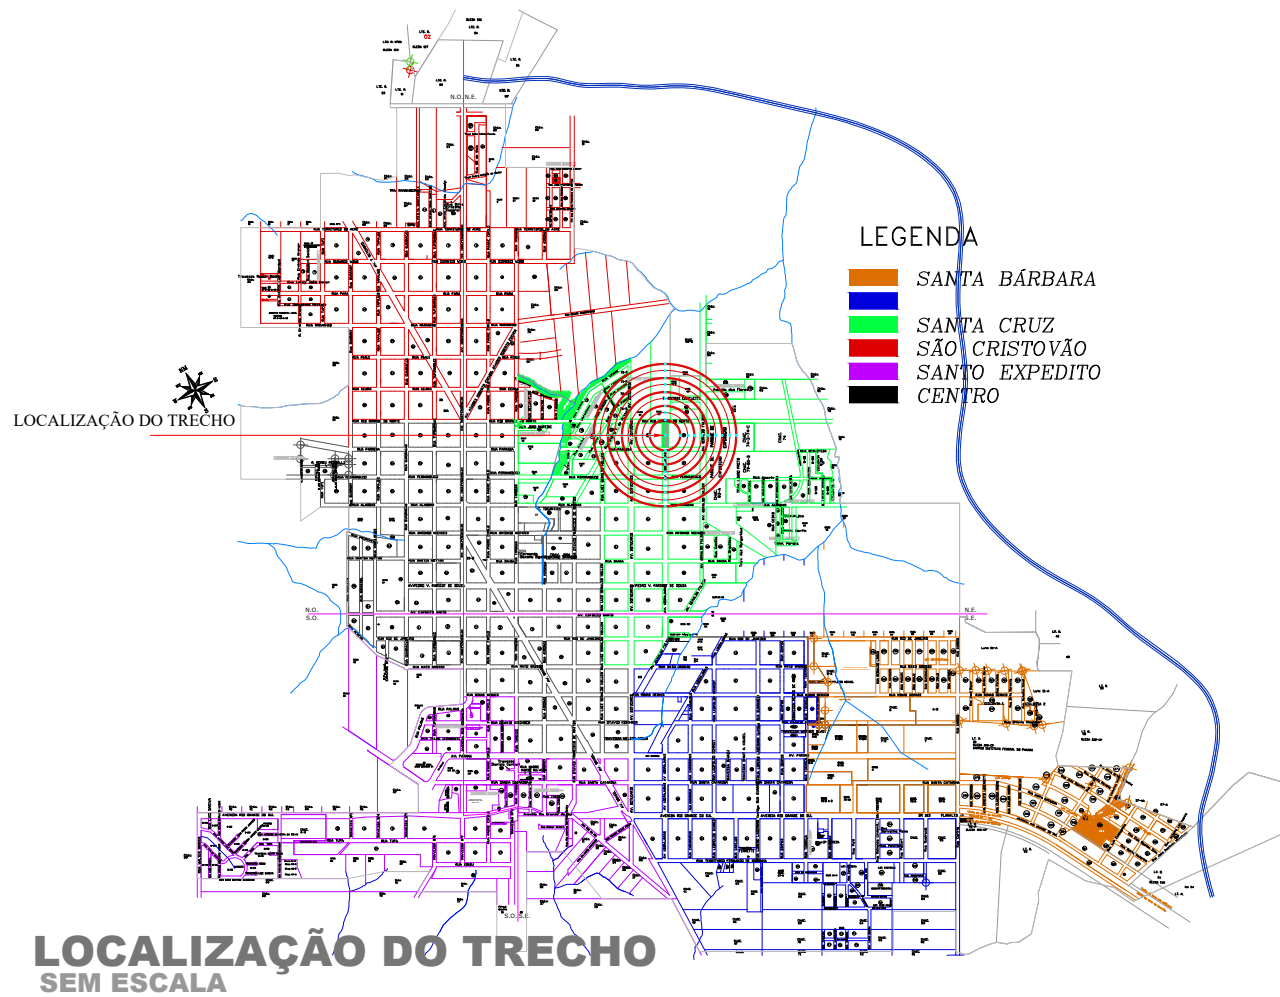

APROVAÇÃO DO MUNICÍPIO		APROVAÇÃO DA SAÚDE PÚBLICA	
PROJETO: PROJETO REMOÇÃO DE ÁRVORES, CALÇADAS E MEIO-FIOS			
Município de Capanema - Paraná RECAPEAMENTO ASFÁLTICO EM CBUQ Avenida Ubirajaras entre a Rua Paraiba e Rua Rio Grande do Norte - B. Santa Cruz - Capanema Pr.			
RESPONSÁVEL TÉCNICO: RUBENS L.R. SOUZA CREA RS-88296-0 ENGENHEIRO CIVIL E DE SEGURANÇA DO TRABALHO		RESPONSÁVEL: EVANDRO CESAR MALINSKI	
ÁREA TOTAL: 1.952,61m²		LOGRADOURO: Avenida Ubirajaras	
Escala: Indicada		Nº CHACOTE: -	
DATA: Outubro 2025		BARRIOLOCALIDADE: Bairro Santa Cruz	
SECTOR: N.E.		PRONOME: ÚNICA	