


PLANTA RECAPEAMENTO ASFÁLTICO

Escala: 1/250

ÁREA PRANCHA 01-02 = 2.639,03m²

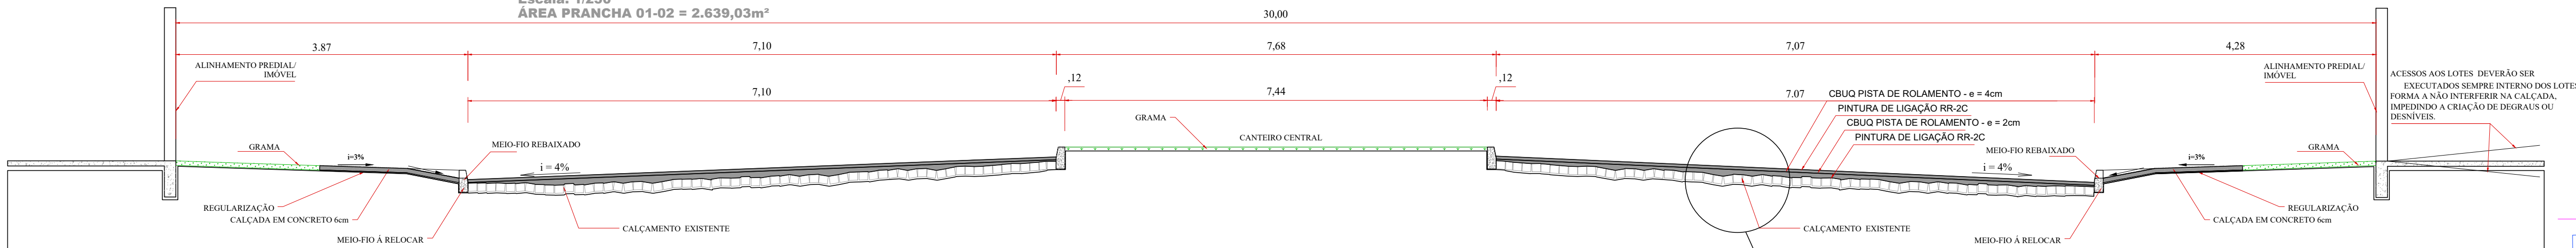

SECÇÃO 01 TRANSVERSAL TIPO

ESCALA = 1/50

AVENIDA PEDRO VIRIATO PARIGOT DE SOUZA

QUANTITATIVO


PINTURA DE LIGAÇÃO = 2.639,03m²

CBUQ - REPERFILAGEM ESPESSURA 2cm = 52,78m³ x 2,4 = 126,67 Ton.

PINTURA DE LIGAÇÃO = 2.639,03m²

CBUQ - PISTA DE ROLAMENTO ESPESSURA 4cm = 105,56m³ x 2,518 = 265,80 Ton.

DETALHE

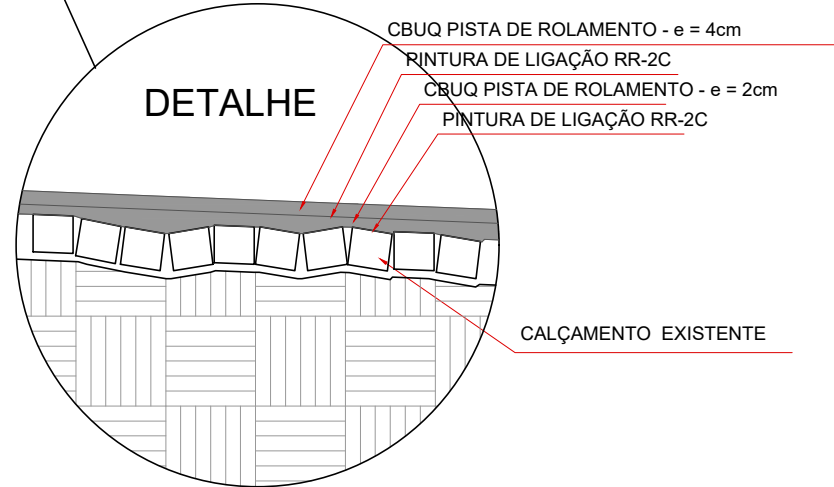

Legenda

Muros

Bocas de Lobo Existentes

Bocas de Lobo 01 - BL

Pontos de Verificação - PV

Alinhamento de Quadra

Meio-Fio Existente

Meio-Fio à Relocar

Poste Alta Tensão

Poste Iluminação Pública

Calçadas/Rampas de Acesso Existentes

Árvores Existentes

Revisões da Prancha

	Comentários	Autor	Data
01	Revisão Geral	Rubens/Evandro	07/10/2025
02	Alteração de Brita Graduada p/ Reperfilagem em CBUQ	Rubens/Evandro	21/10/2025


APPROVAÇÃO DO MUNICÍPIO	APPROVAÇÃO DA SAÚDE PÚBLICA

PROJETO GEOMÉTRICO RECAPEAMENTO ASFÁLTICO EM CBUQ

Município de Capanema - Paraná
RECAPEAMENTO ASFÁLTICO EM CBUQ
Avenida Pedro Viriato Parigot de Souza entre Av. Botucaris e Av. Geraldo Fülber - B. Santa Cruz - Capanema Pr

CONTEÚDO: Planta Recapeamento Asfáltico, Seção Transversal 1, Detalhes e Resumo Quantitativos e Localização do Trecho	LOGRADOURO: Avenida Pedro Viriato Parigot de Souza	COORDENADA: 25° 42' 22" S 53° 47' 53" W
RESPONSÁVEL TÉCNICO: RUBENS L.R. SOUZA CREA RS 88796-0 ENGENHEIRO CIVIL E DE SEGURANÇA DO TRABALHO	DATA: Outubro 2025	PRÉFETO MUNICIPAL:

01-02

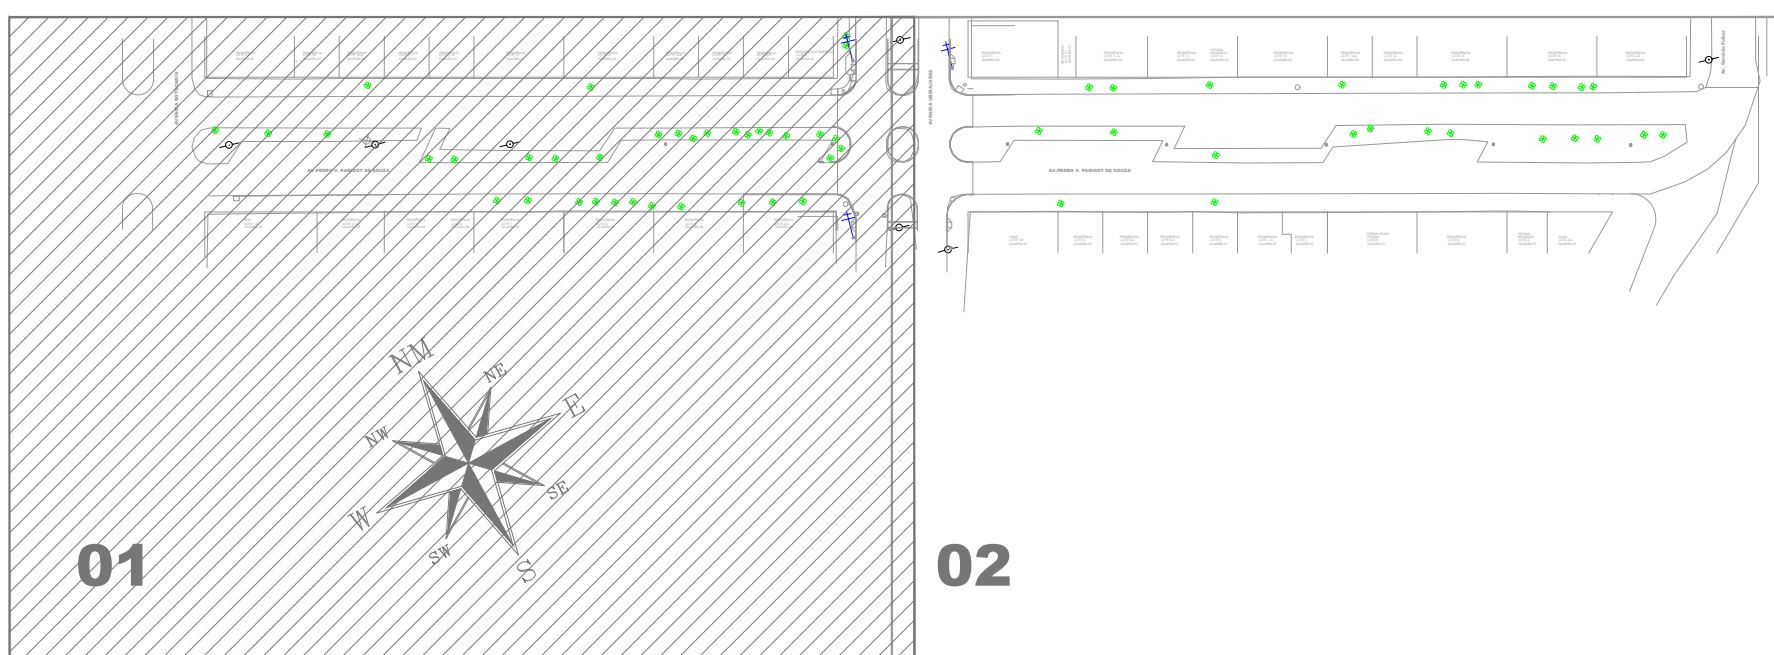

LOCALIZAÇÃO DO TRECHO
SEM ESCALA