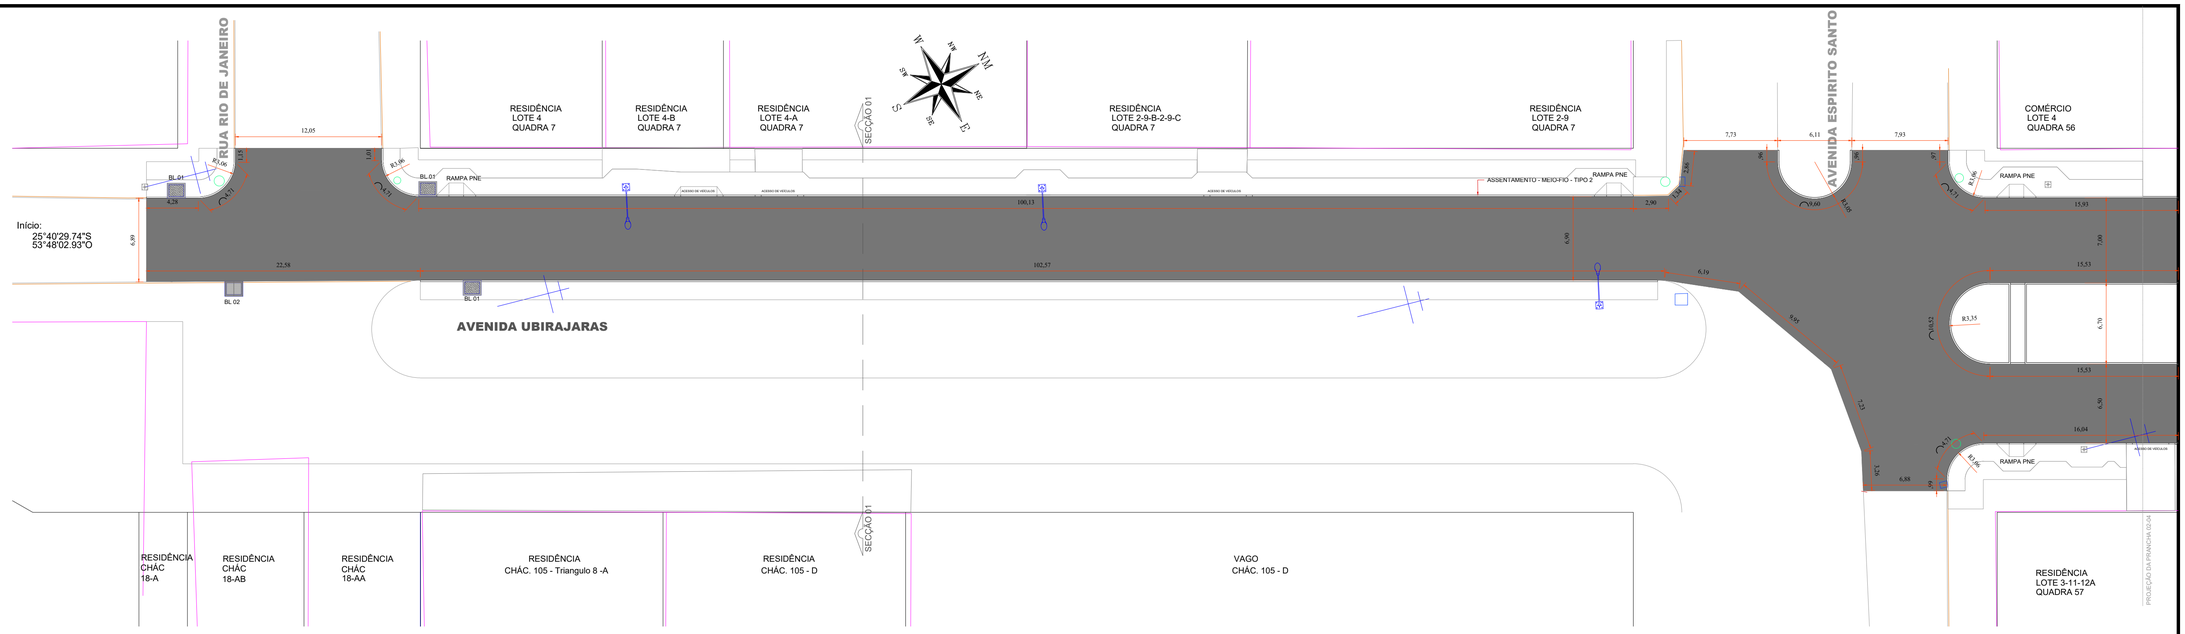

PLANTA RECAPEAMENTO ASFÁLTICO

Escala: 1/250
ÁREA PRANCHA 01-04 = 1.551,13m²

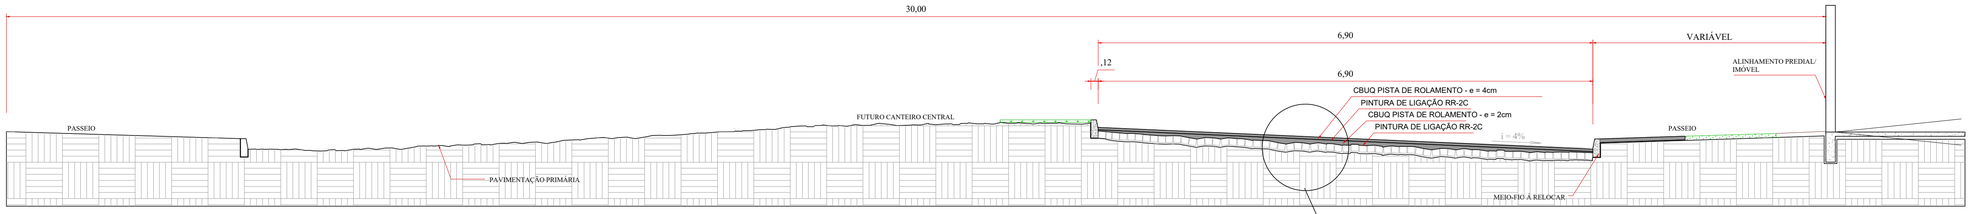

SECÇÃO 01 TRANSVERSAL TIPO

ESCALA = 1/50
AVENIDA UBIRAJARAS

QUANTITATIVO

PINTURA DE LIGAÇÃO = 1.551,13m²
CBUQ - PISTA DE ROLAMENTO ESPESSURA 2cm = 31,02m³ x 2,4 = 74,45 Ton.
PINTURA DE LIGAÇÃO = 1.551,13m²
CBUQ - PISTA DE ROLAMENTO ESPESSURA 4cm = 62,04m³ x 2,518 = 156,21 Ton.

Legenda

- Muros
- Bocas de Lobo Existentes
- Bocas de Lobo 01 - BL
- Bocas de Lobo 02 - BL
- Pontos de Verificação - PV
- Alinhamento de Quadra
- Meio-Fio Existente
- Meio-Fio á Relocar
- Poste Alta Tensão
- Poste Iluminação Pública

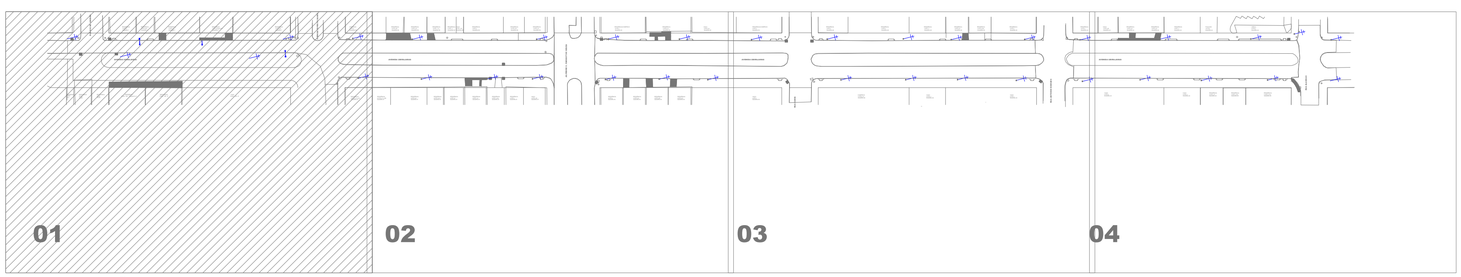

LOCALIZAÇÃO DO TRECHO

SEM ESCALA

Revisões da Prancha

-	Comentários	Autor	Data
01	Revisão Geral	Rubens/Evandro	30/09/2025
02	Alteração de Brita Graduada p/ Reperfilagem	Rubens/Evandro	21/10/2025

APROVAÇÃO DO MUNICÍPIO

APROVAÇÃO DA SAÚDE PÚBLICA

PROJETO:
PROJETO GEOMÉTRICO RECAPEAMENTTO ASFÁLTICO EM CBUQ

OBRA:
Município de Capanema - Paraná
RECAPEAMENTO ASFÁLTICO EM CBUQ
Avenida Ubirajaras entre Rua Alagoas e Rua Rio de Janeiro - Bairro Santa Cruz - Capanema Pr.

CONTEÚDO:
Planta Recapeamento Asfáltico, Secção Transversal 1, Detalhes e Resumo Quantitativos e Localização do Trecho

LOGRADOURO: Avenida Ubirajaras
GEOREFERÊNCIA: Início: 25°40'29.74"S 53°48'02.93"O Final: 25°40'08.69"S 53°47'58.44"O
Nº CHÁC/LOTE: -
Nº GLEBA/QUADRA: -
SETOR: N.E./S.E.
BAIRRO/LOCALIDADE: Bairro Santa Cruz
DESENHISTA: EVANDRO CESAR MALINSKI

RESPONSÁVEL TÉCNICO:
RUBENS LUIS ROLANDO SOUZA:51335838804
Assinado de forma digital por RUBENS LUIS ROLANDO SOUZA:51335838804 Dados: 2025.10.21 13:49:42 -03'00'
RUBENS L.R. SOUZA
CREA RS-189296-D
ENGENHEIRO CIVIL E DE SEGURANÇA DO TRABALHO

ÁREA TOTAL: 8.904,64m²
ESCALA: indicada
DATA: Setembro 2025

PRANCHA: 01-04
A1