


PLANTA DE OCUPAÇÃO LOTES LINDEIROS

Escala: 1/250

Legenda

- Muros
- Bocas de Lobo Existentes
- Bocas de Lobo 01 - BL
- Pontos de Verificação - PV
- Alinhamento de Quadra
- Meio-Fio Existente
- Meio-Fio á Relocar
- Poste Alta Tensão
- Poste Iluminação Pública

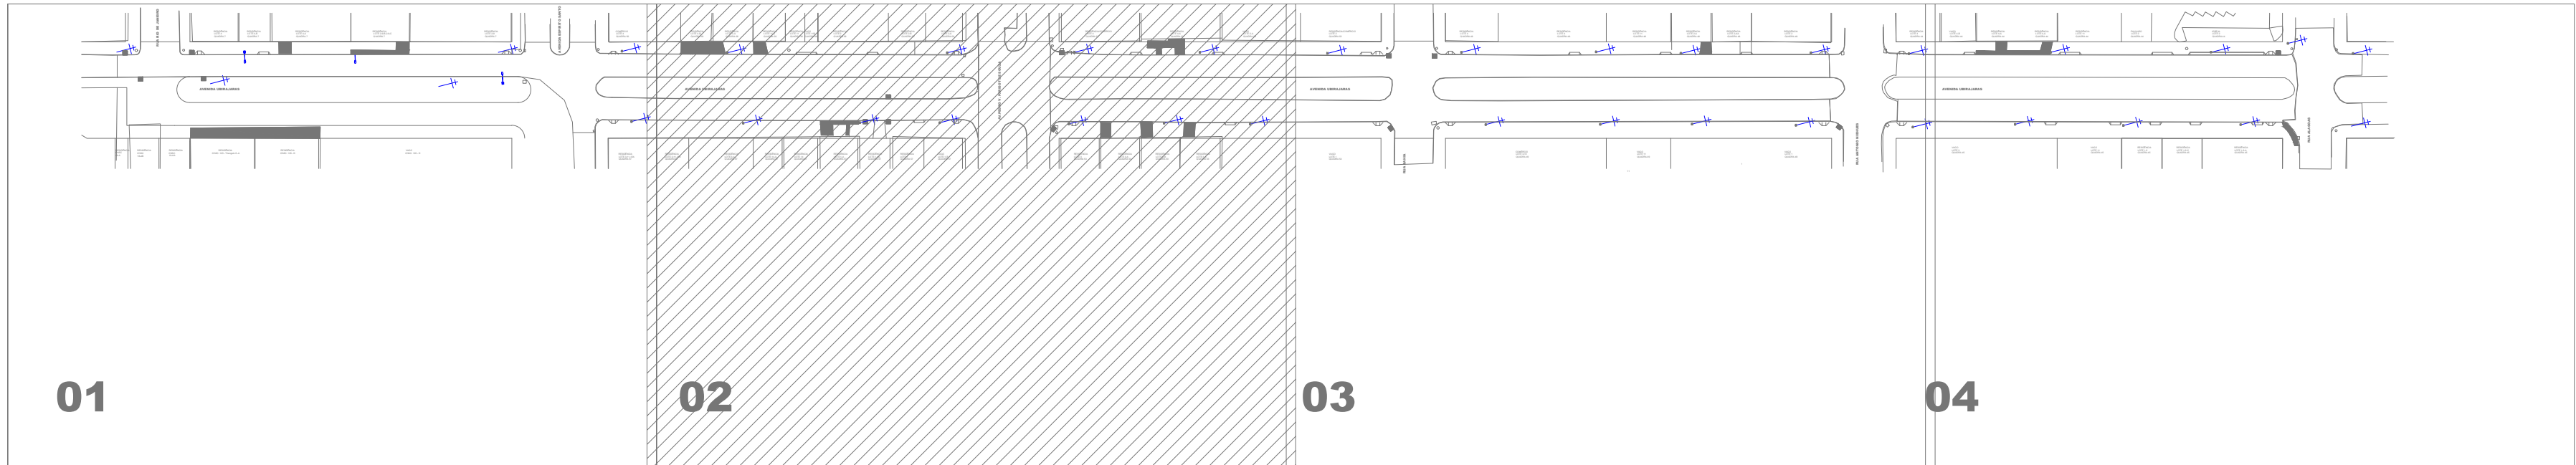

01

02

03

04

LOCALIZAÇÃO DO TRECHO
SEM ESCALA

APPROVAÇÃO DO MUNICÍPIO		APPROVAÇÃO DA SAÚDE PÚBLICA	
PROJETO OCUPAÇÃO LOTES LINDEIROS			
Município de Capanema - Paraná RECAPEAMENTO ASFÁLTICO EM CBUQ Avenida Ubirajaras entre Rua Alagoas e Rua Rio de Janeiro - Bairro Santa Cruz - Capanema Pr.			
CORTEIRO: Planta Ocupação Lotes Lindeiros, Localização do Trecho		LOGRADOURO: Avenida Ubirajaras	
RESPONSÁVEL TÉCNICO: RUBENS L.R. SOUZA CREA RS-88796-0 ENGENHEIRO CIVIL E DE SEGURANÇA DO TRABALHO		Nº CHÁCLELOTE: Nº GLEBAQUADRA: SETOR: Bairro/Localidade: Bairro Santa Cruz	
ÁREA TOTAL: 8.904,64m²		COORDENADA: 20° 42' 20" S 50° 47' 56" W	
Escala: Indicada		Data: Setembro 2025	
Data: Setembro 2025		Folha: 02-04	