


PLANTA DE OCUPAÇÃO LOTES LINDEIROS
Escala: 1/250

- Muros
- Bocas de Lobo Existentes
- Bocas de Lobo 01 - BL
- Bocas de Lobo 02 - BL
- Pontos de Verificação - PV
- Alinhamento de Quadra
- Meio-Fio Existente
- Meio-Fio á Relocar
- Poste Alta Tensão
- Poste Iluminação Pública
- Asfalto Existente

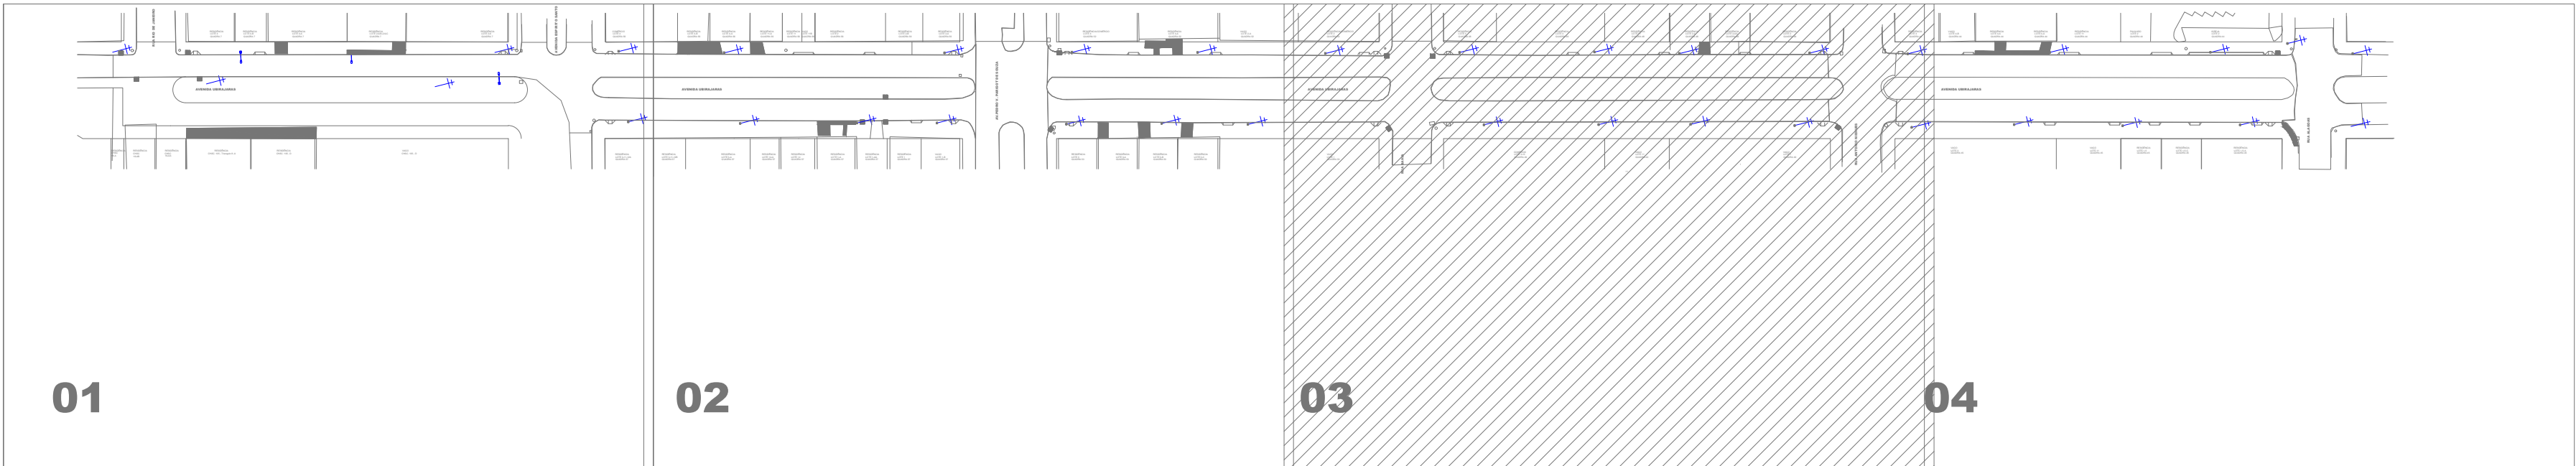

LOCALIZAÇÃO DO TRECHO
SEM ESCALA

APPROVAÇÃO DO MUNICÍPIO

APPROVAÇÃO DA SAÚDE PÚBLICA

PROJETO:

Município de Capanema - Paraná
RECAPEAMENTO ASFÁLTICO EM CBUQ
Avenida Ubirajaras entre Rua Alagoas e Rua Rio de Janeiro - Bairro Santa Cruz - Capanema Pr.

CONTEÚDO:

Planta Ocupação Lotes Lindeiros, Localização do Trecho

LOGRADOURO:

Avenida Ubirajaras

Nº CHACOTE

Nº GLEBA/QUADRA

SETOR

NE/S.E

BAIRRO/LOCALIDADE

Bairro Santa Cruz

RESPONSÁVEL TÉCNICO:

RUBENS L.R. SOUZA

CREA RS-88796-0

ENGENHEIRO CIVIL E DE SEGURANÇA DO TRABALHO

ÁREA TOTAL:

8.904,64m²

ESCALA:

Indicada

DATA:

Setembro 2025

COORDENADA:

PROJETO

03-04