



**PLANTA ASSENTAMENTO DE MEIO-FIO**

Escala: 1/250

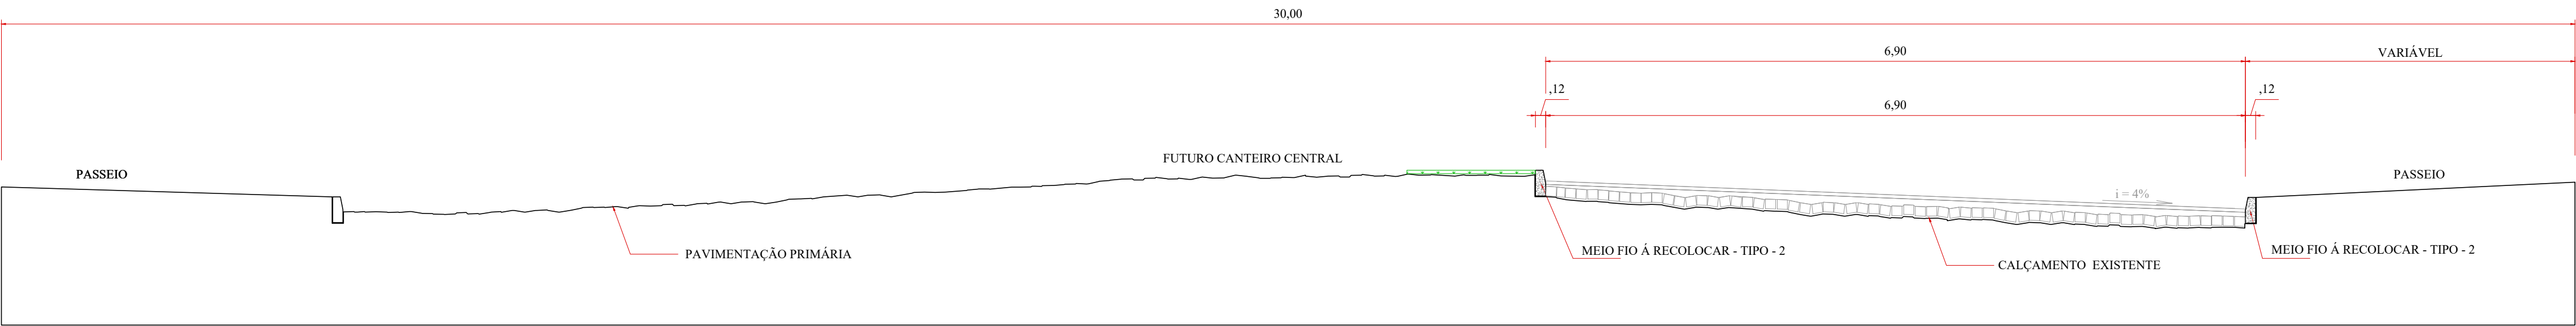

**SECÇÃO 01 TRANSVERSAL TIPO  
REMOÇÃO E ASSENTAMENTO DE MEIO-FIO**


ESCALA = 1/50  
AVENIDA UBIRAJARAS

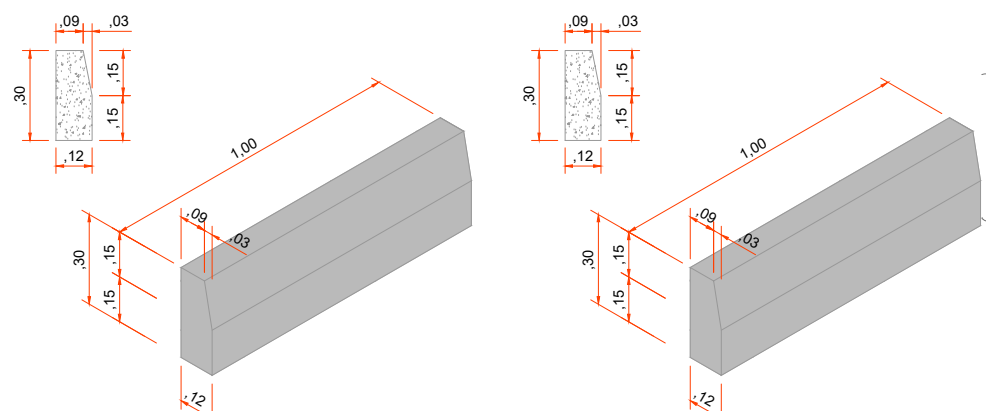

**DETALHE MEIO-FIO  
SIMPLES  
TIPO - 2 - DER - 0,43m³**  
SEM ESCALA  
TOTAL = 293,70m

**DETALHE MEIO-FIO  
REBAIXADO  
TIPO - 2 - DER - 0,43m³**  
SEM ESCALA  
TOTAL = 31,200m

**TIPO - 2 - DER - SIMPLES/REBAIXADO - 0,43m³**  
**(CALÇADAS, RAMPAS E ACESSO DE VEÍCULOS)**  
SUB-TOTAL PRANCHA 01- 04 = 324,90m

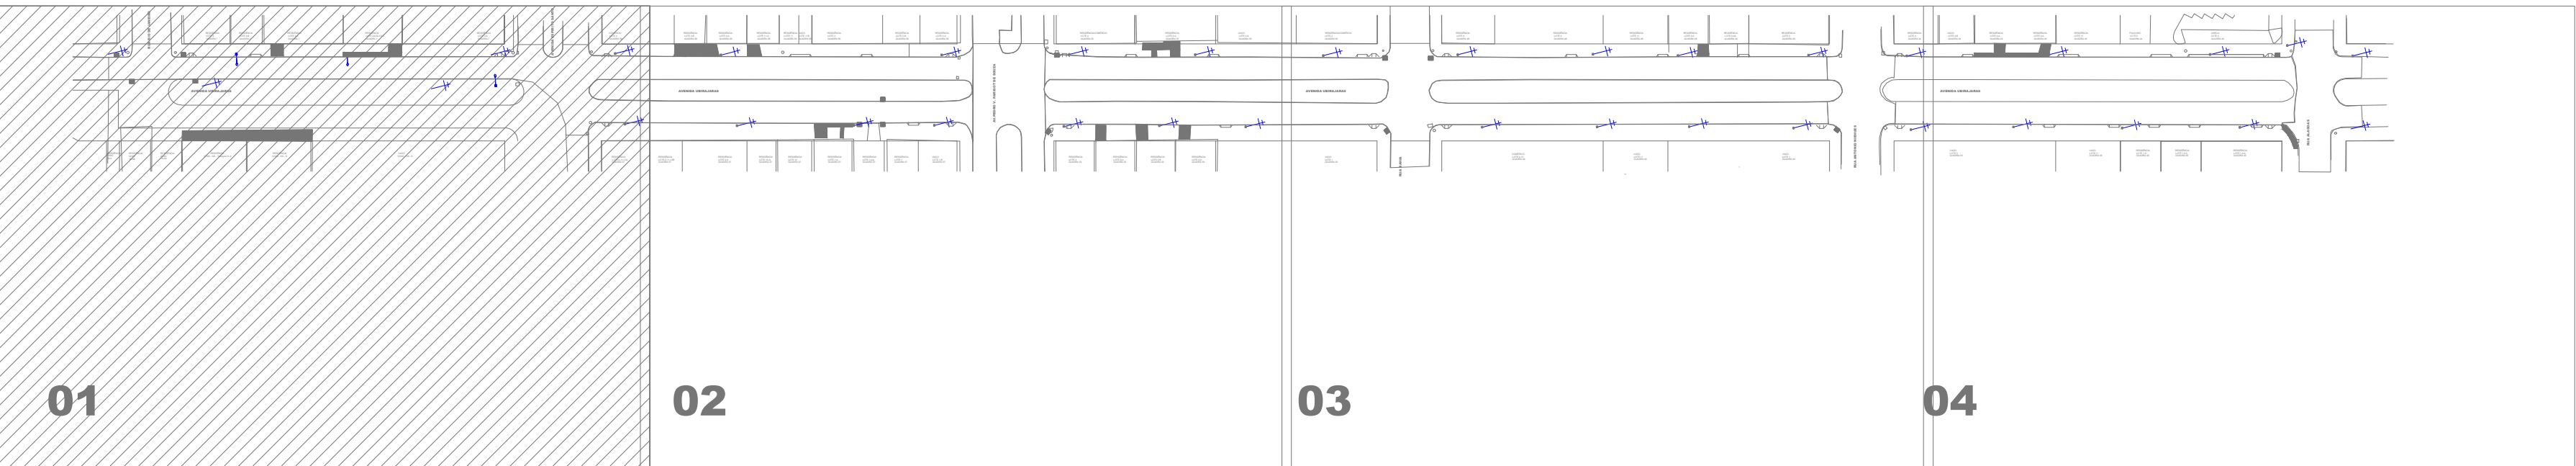

**LOCALIZAÇÃO DO TRECHO**  
SEM ESCALA

- Legenda**
- Muros
  - Bocas de Lobo Existentes
  - Bocas de Lobo 01 - BL
  - Bocas de Lobo 02 - BL
  - Pontos de Verificação - PV
  - Alinhamento de Quadra
  - Meio-Fio Existente
  - Meio-Fio a Relocar
  - Poste Alta Tensão
  - Poste Iluminação Pública
  - Calçadas/Rampas de Acesso Existentes

Revisões da Prancha			
-	Comentários	Autor	Data
01	Revisão Geral	Rubens/Evandro	18/09/2025
-	--	-	--

APROVAÇÃO DO MUNICÍPIO		APROVAÇÃO DA SAÚDE PÚBLICA	
PROJETO: PROJETO ASSENTAMENTO DE MEIO-FIO DE CONCRETO		CÓDIGO: 01-04	
Município de Capanema - Paraná		RECAPEAMENTO ASFÁLTICO EM CBUQ	
Avenida Ubirajaras entre Rua Alagoas e Rua Rio de Janeiro - Bairro Santa Cruz - Capanema Pr.		LOGRADOURO: Avenida Ubirajaras	
CÓDIGO: 01-04		Nº CHÁCLETE: 01-04	
Nº GLEBA/QUADRA: 01-04		SETOR: N.E./S.E.	
Bairro/Localidade: Bairro Santa Cruz		DESENHISTA: EVANDRO CESAR MALINSKI	
RESPONSÁVEL TÉCNICO: RUBENS L.R. SOUZA		ÁREA TOTAL: 8.904,64m²	
CREA: 068.885-0		ESCALA: indicada	
ENGENHEIRO CIVIL E DE SEGURANÇA DO TRABALHO		DATA: Setembro 2025	
		PRANCHA: 01-04	