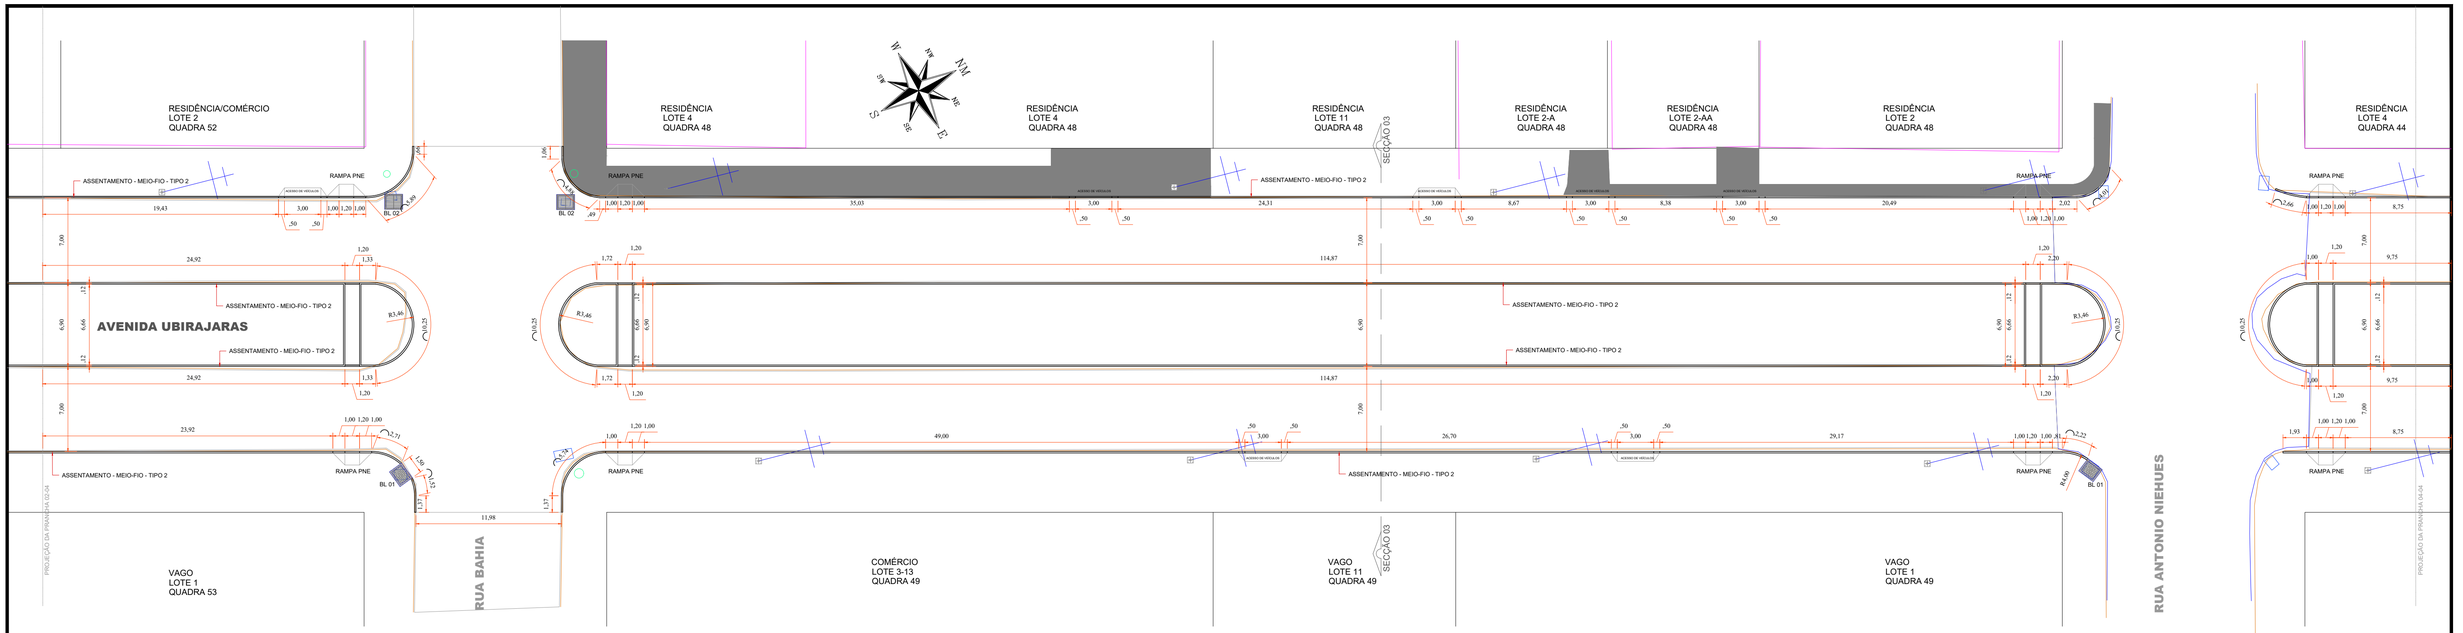

PLANTA ASSENTAMENTO DE MEIO-FIO

Escala: 1/250

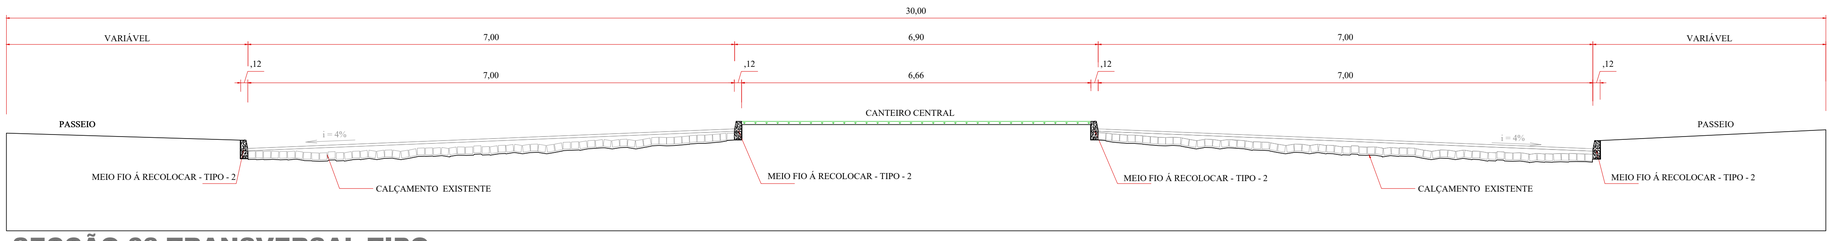

SECÇÃO 03 TRANSVERSAL TIPO
REMOÇÃO E ASSENTAMENTO DE MEIO-FIO

ESCALA = 1/50
AVENIDA UBIRAJARAS

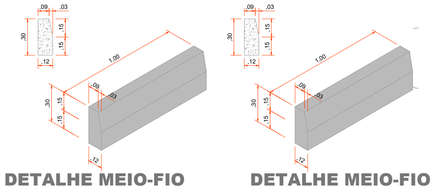

DETALHE MEIO-FIO SIMPLES
TIPO - 2 - DER - 0,43m³
SEM ESCALA
TOTAL =707,80m

DETALHE MEIO-FIO REBAIXADO
TIPO - 2 - DER - 0,43m³
SEM ESCALA
TOTAL = 56,40m

TIPO - 2 - DER -SIMPLES/REBAIXADO - 0,43m³
(CALÇADAS, RAMPAS E ACESSO DE VEÍCULOS)
SUB-TOTAL PRANCHA 03- 04 = 761,40m

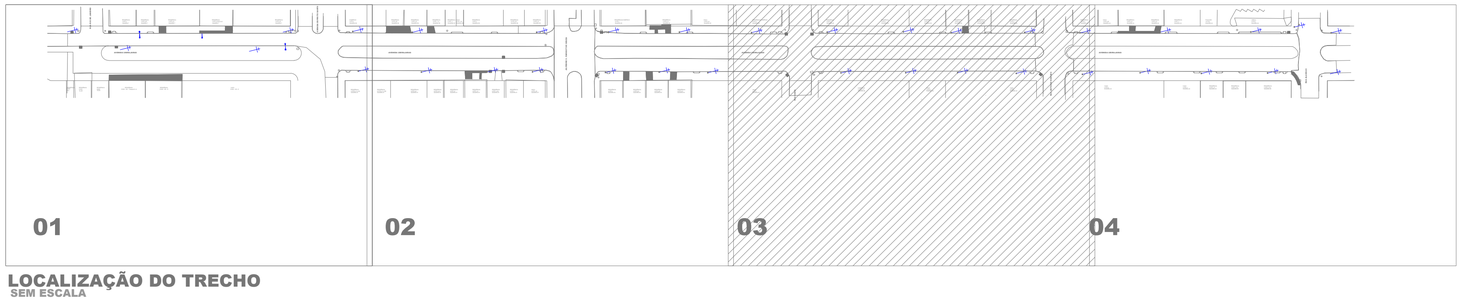

LOCALIZAÇÃO DO TRECHO
SEM ESCALA

Legenda

- Muros
- Bocas de Lobo Existentes
- Bocas de Lobo 01 - BL
- Bocas de Lobo 02 - BL
- Pontos de Verificação - PV
- Alinhamento de Quadra
- Meio-Fio Existente
- Meio-Fio á Relocar
- Poste Alta Tensão
- Poste Iluminação Pública
- Calçadas/Rampas de Acesso Existentes
- Asfalto Existente

APROVAÇÃO DO MUNICÍPIO

APROVAÇÃO DA SAÚDE PÚBLICA

PROJETO:
PROJETO ASSENTAMENTO DE MEIO-FIO DE CONCRETO

OBRA:
Município de Capanema - Paraná
RECAPEAMENTO ASFÁLTICO EM CBUQ
Avenida Ubirajaras entre Rua Alagoas e Rua Rio de Janeiro - Bairro Santa Cruz - Capanema Pr.

CONTEÚDO:
Planta Assentamento Meio-Fio, Secção Transversal 03, Detalhes Meio-Fio e Localização do Trecho

LOGRADOURO: Avenida Ubirajaras
GEORREFERÊNCIA: Inicio: 25°40'29.74"S 53°48'02.80"O Final: 25°40'08.68"S 53°47'56.44"O
Nº CHÁC/LOTE: -
Nº GLEBA/QUADRA: -
SETOR: N.E./S.E.
BAIRRO/LOCALIDADE:
DESENHISTA: EVANDRO CESAR MALINSKI

RESPONSÁVEL TÉCNICO:
RUBENS LUIS ROLANDO SOUZA:51335833053
Assinado de forma digital por RUBENS LUIS ROLANDO SOUZA:51335833053
Dados: 2025.10.03 13:13:49 -03'00'
883053
RUBENS L.R. SOUZA
CREA RS-88296-D
ENGENHEIRO CIVIL E DE SEGURANÇA DO TRABALHO

ÁREA TOTAL: 8.904,64m²
ESCALA: indicada
DATA: Setembro 2025
PRANCHA: 03-04
A1