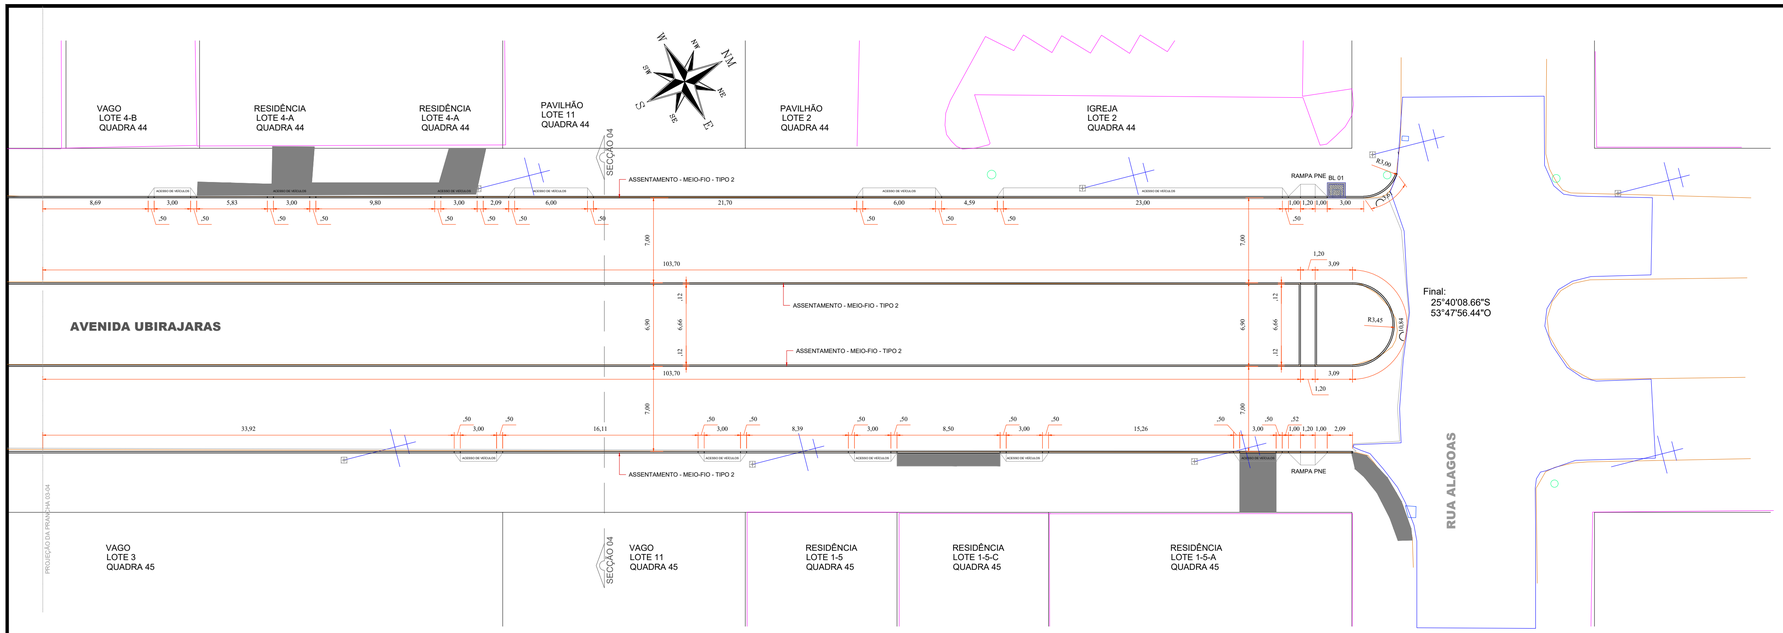

PLANTA ASSENTAMENTO DE MEIO-FIO

Escala: 1/250

MEIO-FIO TIPO - 2- SIMPLES/REBAIXADO (CALÇADAS, RAMPAS E ACESSO DE VEÍCULOS)

TOTAL GERAL = 2.293,99m

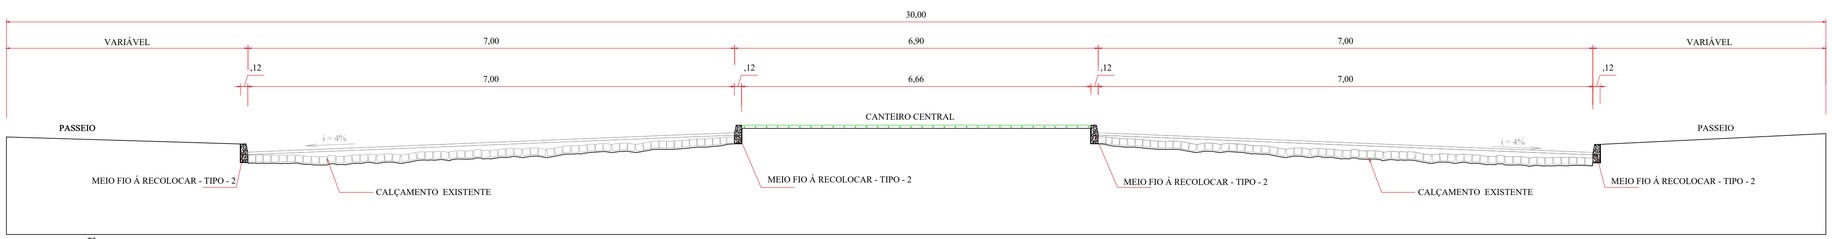

SECÇÃO 04 TRANSVERSAL TIPO REMOÇÃO E ASSENTAMENTO DE MEIO-FIO

ESCALA = 1/50

AVENIDA UBIRAJARAS

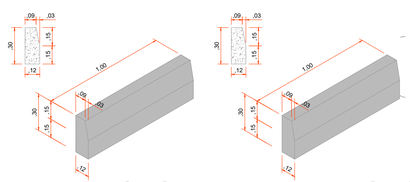

DETALHE MEIO-FIO SIMPLES

TIPO - 2 - DER - 0,43m³

SEM ESCALA

TOTAL =381,84m

DETALHE MEIO-FIO REBAIXADO

TIPO - 2 - DER - 0,43m³

SEM ESCALA

TOTAL = 76,40m

TIPO - 2 - DER -SIMPLES/REBAIXADO - 0,43m³
(CALÇADAS, RAMPAS E ACESSO DE VEÍCULOS)

SUB-TOTAL PRANCHA 04- 04 = 458,24m

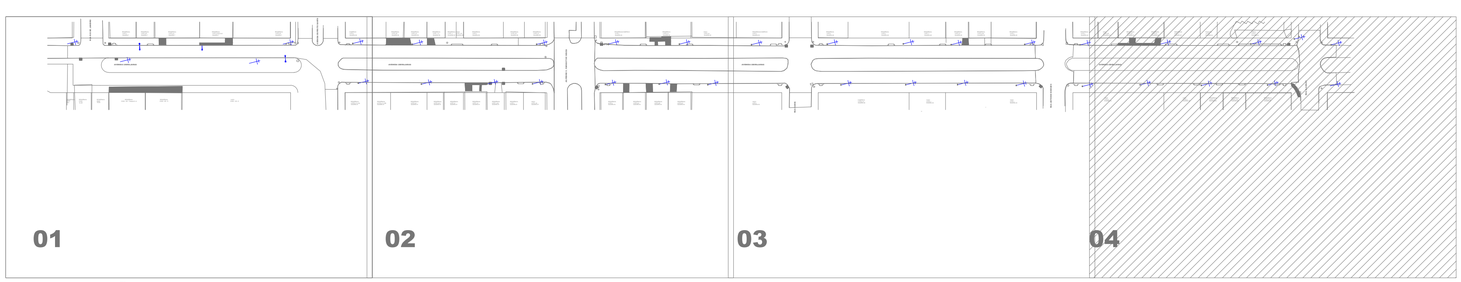

LOCALIZAÇÃO DO TRECHO

SEM ESCALA

Legenda

- Muros
- Bocas de Lobo Existentes
- Bocas de Lobo 01 - BL
- Pontos de Verificação - PV
- Alinhamento de Quadra
- Meio-Fio Existente
- Meio-Fio á Relocar
- Poste Alta Tensão
- Poste Iluminação Pública
- Calçadas/Rampas de Acesso Existentes
- Asfalto Existente

APROVAÇÃO DO MUNICÍPIO

APROVAÇÃO DA SAÚDE PÚBLICA

PROJETO:
PROJETO ASSENTAMENTO DE MEIO-FIO DE CONCRETO

OBRA:
Município de Capanema - Paraná
RECAPEAMENTO ASFÁLTICO EM CBUQ
Avenida Ubirajaras entre Rua Alagoas e Rua Rio de Janeiro - Bairro Santa Cruz - Capanema Pr.

CONTEÚDO:
Planta Assentamento Meio-Fio, Secção Transversal 04, Detalhes Meio-Fio e Localização do Trecho

LOGRADOURO: Avenida Ubirajaras
GEORREFERÊNCIA: Início: 25°40'29.74"S 53°48'02.80"O Final: 25°40'08.66"S 53°47'56.44"O
Nº CHÃO/LOTE: -
Nº GLEBA/QUADRA: -
SETOR: N.E./S.E.
BAIRRO/LOCALIDADE: Bairro Santa Cruz
DESENHISTA: EVANDRO CESAR MALINSKI

RESPONSÁVEL TÉCNICO:
RUBENS LUIS ROLANDO SOUZA:5133 5883053
Assinado de forma digital por RUBENS LUIS ROLANDO SOUZA:51335883053
Dados: 2025.10.03 13:16:58 -03'00'
RUBENS L.R. SOUZA
CREA RS-85296-D
ENGENHEIRO CIVIL E DE SEGURANÇA DO TRABALHO

ÁREA TOTAL: 8.904,64m²
ESCALA: indicada
DATA: Setembro 2025

PRANCHA: 04-04
A1