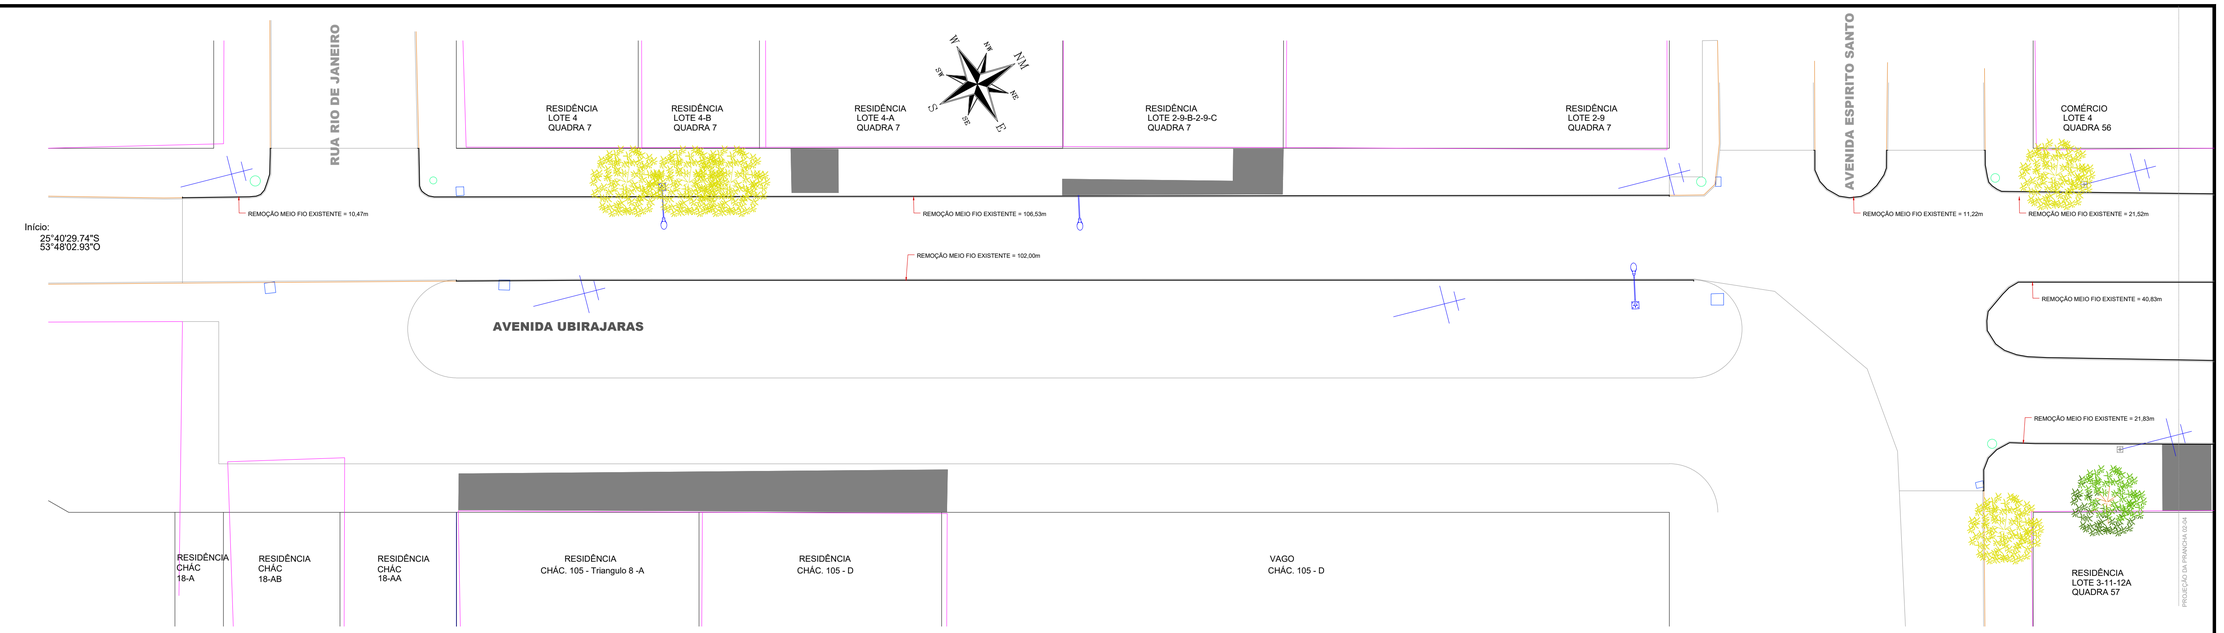

PLANTA REMOÇÃO DE ÁRVORES e MEIO FIOS

Escala: 1/250

Meio-Fio Existente á Remover = 314,40m

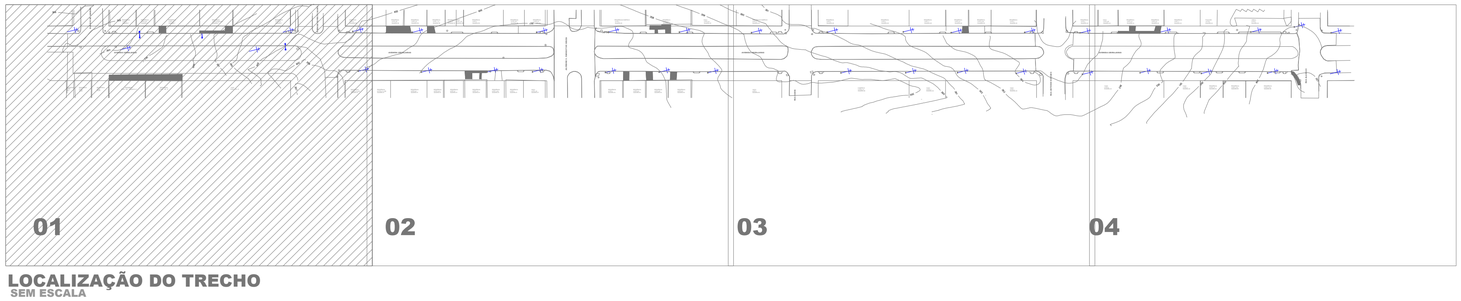

LOCALIZAÇÃO DO TRECHO
SEM ESCALA

Legenda

- Muros
- Bocas de Lobo Existentes
- Pontos de Verificação - PV
- Alinhamento de Quadra
- Meio-Fio Existente á Remover = 314,40m
- Meio-Fio á Relocar
- Poste Alta Tensão
- Poste Iluminação Pública
- Calçadas/Rampas de Acesso Existentes
- Árvores Existente
- Árvores á Remover - 05

Revisões da Prancha

-	Comentários	Autor	Data
01	Revisão Geral	Rubens/Evandro	18/09/2025
-	--	.	--

APROVAÇÃO DO MUNICÍPIO

APROVAÇÃO DA SAÚDE PÚBLICA

PROJETO:
PROJETO REMOÇÃO DE ÁRVORES E MEIO-FIOS

OBRA:
Município de Capanema - Paraná
RECAPEAMENTO ASFÁLTICO EM CBUQ
Avenida Ubirajaras entre Rua Alagoas e Rua Rio de Janeiro - Bairro Santa Cruz - Capanema Pr.

CONTEÚDO:
Planta Remoção de Árvores e Localização do Trecho

LOGRADOURO:
Avenida Ubirajaras

GEOREFERÊNCIA:
Início:
25°40'29.74"S
53°48'02.93"O
Final:
25°40'08.68"S
53°47'56.44"O

Nº CHÁC/LOTE: -
Nº GLEBA/QUADRA: -
SETOR: N.E./S.E.
BAIRRO/LOCALIDADE: Bairro Santa Cruz
DESENHISTA: EVANDRO CESAR MALINSKI

RESPONSÁVEL TÉCNICO:
RUBENS LUIS ROLANDO SOUZA:5133883053
Assinado de forma digital por RUBENS LUIS ROLANDO SOUZA:51338830 53
Dados: 2025.10.03 13:23:56 -03'00'
RUBENS L.R. SOUZA
CREA RS-88296-D
ENGENHEIRO CIVIL E DE SEGURANÇA DO TRABALHO

ÁREA TOTAL: 8.904,64m²
ESCALA: indicada
DATA: Setembro 2025

PRANCHA: 01-04
A3