

PLANTA REMOÇÃO DE ÁRVORES, CALÇADAS e MEIOS-FIOS


Escala: 1/250
Meios-Fios Existentes á Remover = 661,16m
Calçadas, Rampas de Acesso á Remover = 623,20m²

QUANTITATIVO GERAL

Meios-Fios Existentes á Remover = 1.282,09m
Calçadas, Rampas de Acesso á Remover = 1.282,09m²
Árvores e Troncos/Raízes = 41

Legenda

- Muros
- Bocas de Lobo Existentes
- Pontos de Verificação - PV
- Alinhamento de Quadra
- Meio-Fio Existente
- Meio-Fio á Relocar
- Poste Alta Tensão
- Poste Iluminação Pública
- Sem Pavimentação Área será c/ Projeto Asfalto Novo Vida Nova
- Calçadas/Rampas de Acesso Existentes
- Ávores Existente
- Ávores á Remover - 18

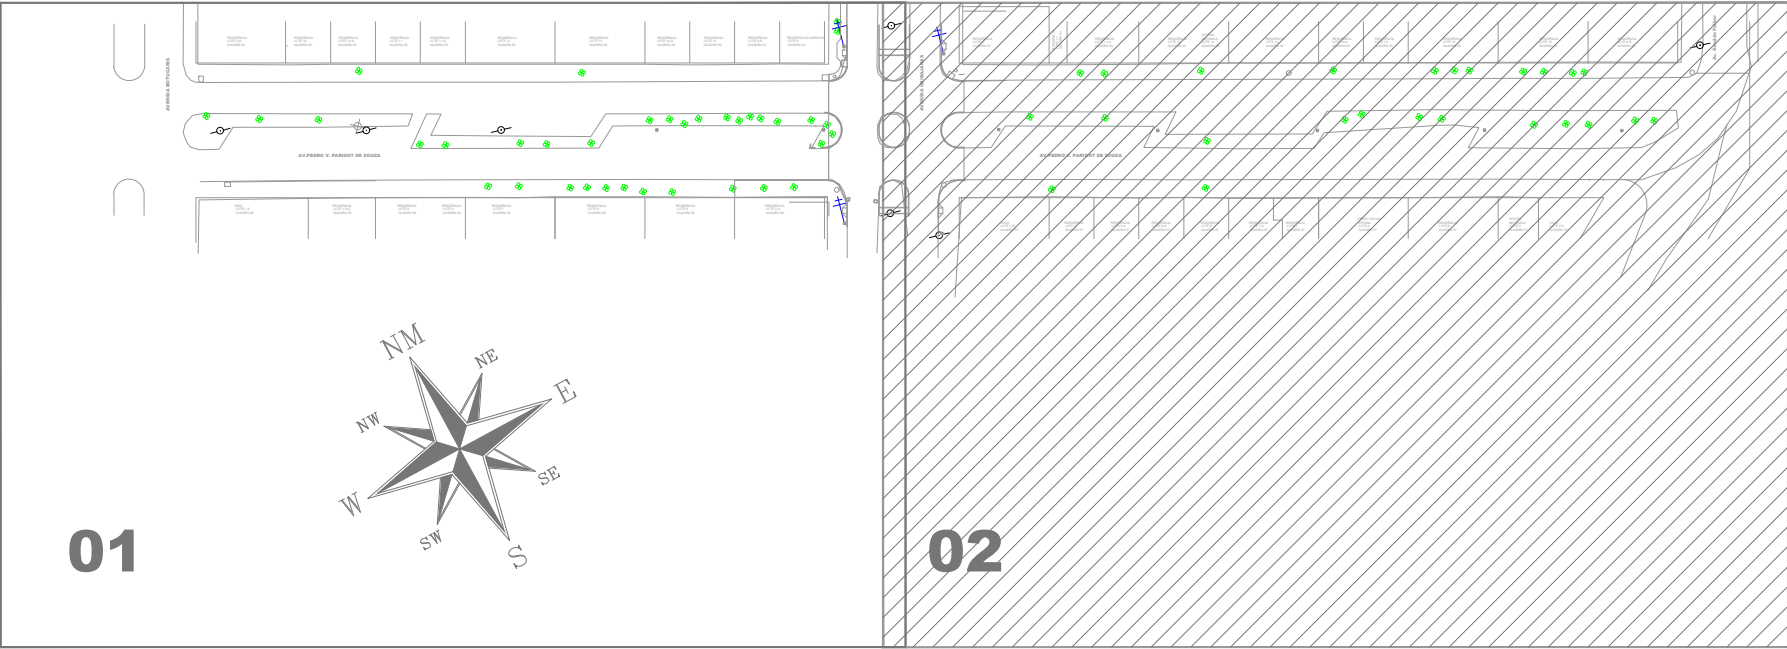

LOCALIZAÇÃO DO TRECHO
SEM ESCALA

APROVAÇÃO DO MUNICÍPIO		APROVAÇÃO DA SAÚDE PÚBLICA	
PROJETO: PROJETO REMOÇÃO DE ÁRVORES, CALÇADAS E MEIO-FIOS			
Município de Capanema - Paraná RECAPEAMENTO ASFÁLTICO EM CBUQ			
Avenida Pedro Viriato Parigot de Souza entre Av. Botucaris e Av. Geraldo Fulber - B. Santa Cruz - Capanema Pr			
CONTEÚDO: Planta Remoção e Localização do Trecho		COORDENADOR: EVANDRO CESAR MALINSKI	
RESPONSÁVEL TÉCNICO: RUBENS L.R. SOUZA CREA RS-88396-0 ENGENHEIRO CIVIL E DE SEGURANÇA DO TRABALHO		ÁREA TOTAL: 5.575,88m² LOGRADOURO: Avenida Pedro Viriato Parigot de Souza Nº CHACOTE: - Nº GLEBA/QUADRA: - SETOR: N.E. DATA: Outubro 2025 BARRIO/LOCALIDADE: Bairro Santa Cruz	
		02-02	