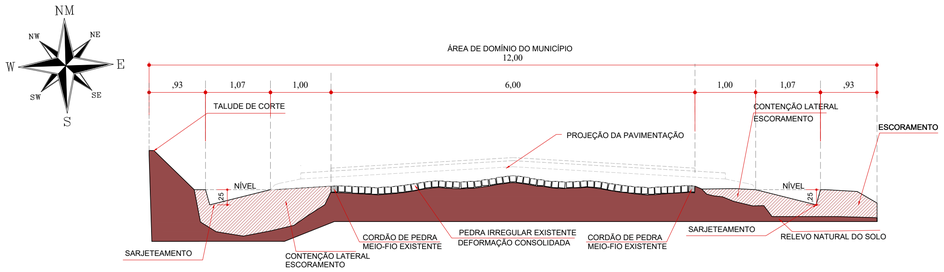

SECÇÃO TRANSVERSAL SARJETAS (TIPO)

ESCALA=1/50

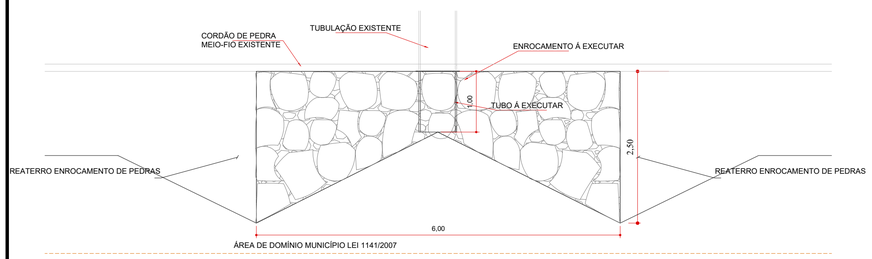

PLANTA DO ENROCAMENTO BOEIRO

ESCALA=1/50

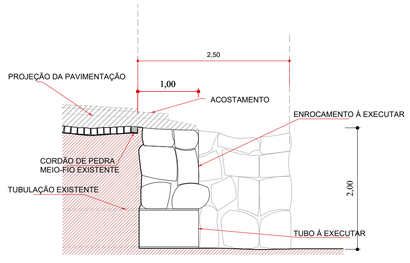

DETALHE DO ENROCAMENTO BOEIRO

ESCALA=1/50

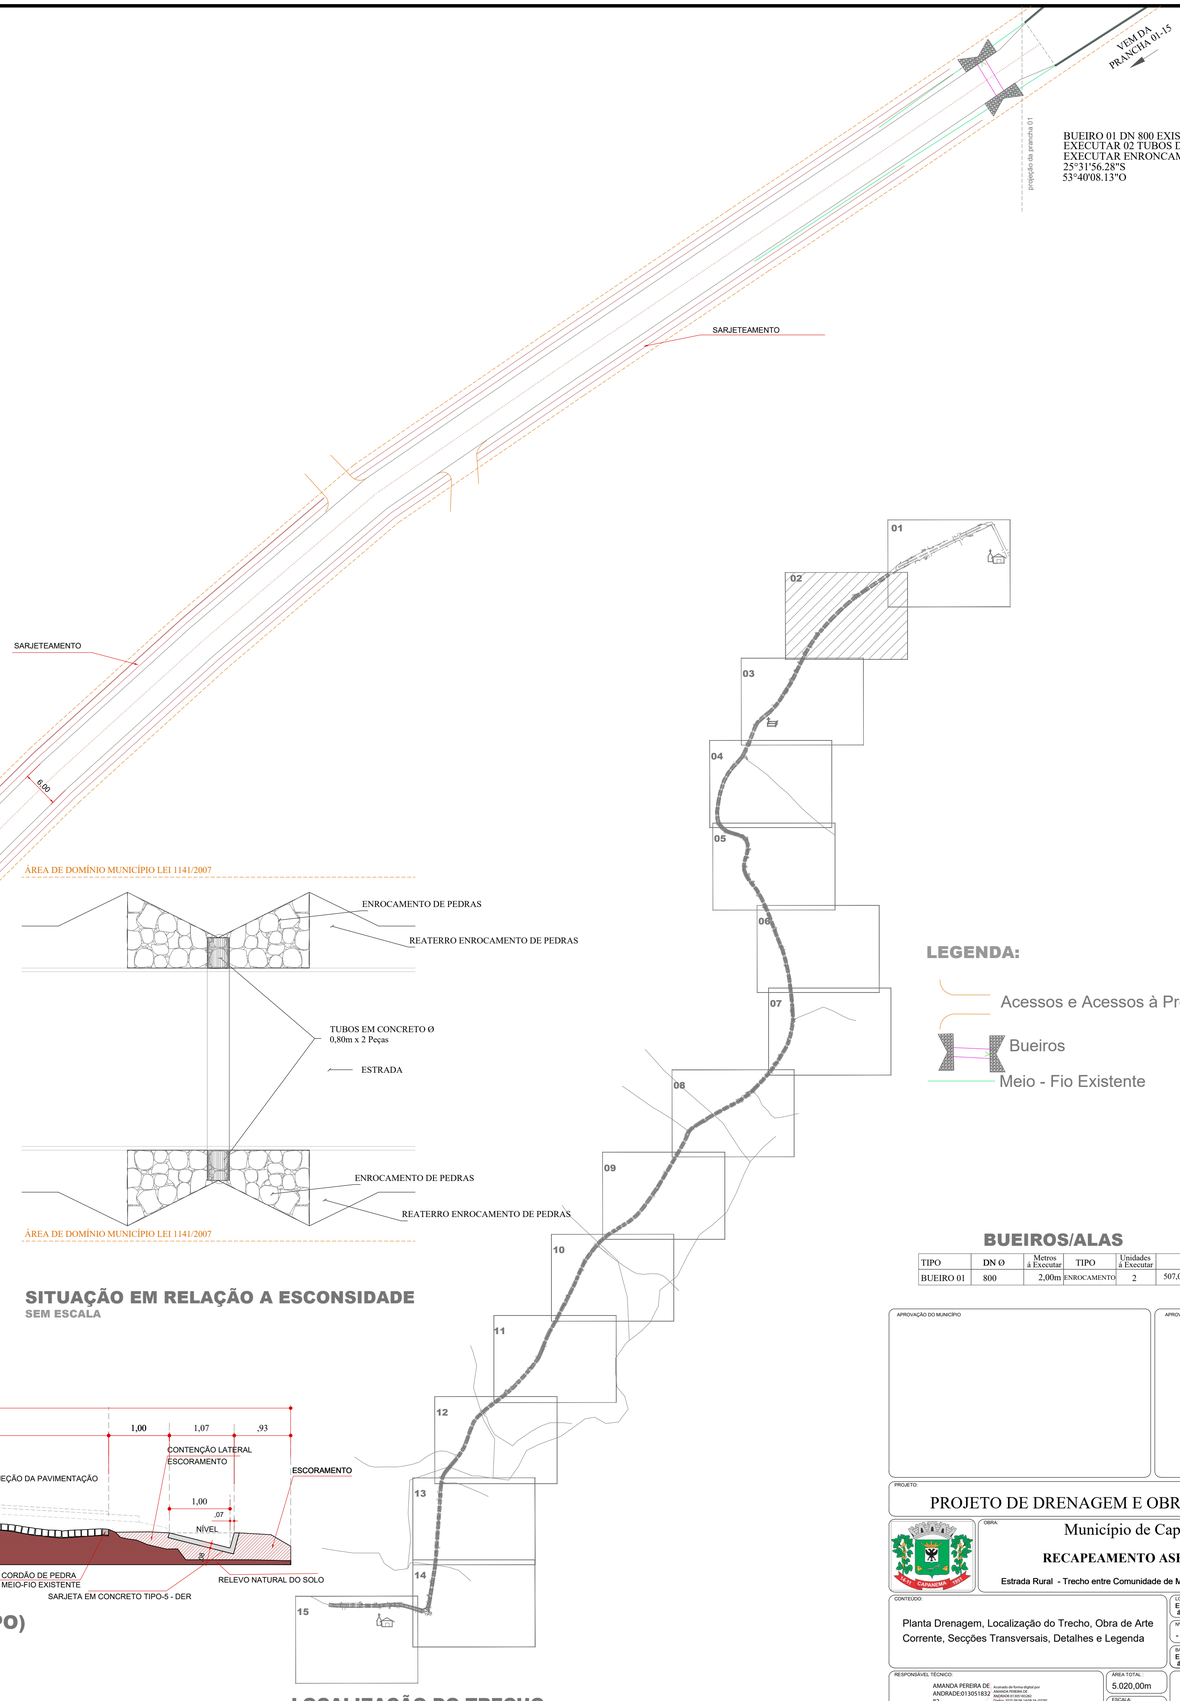

BUEIRO 01 DN 800 EXISTENTE - 507,00m
EXECUTAR 02 TUBOS DN 800
EXECUTAR ENRONCAMENTO C=6,00m x 2 = 12,00m
25°31'56.28"S
53°40'08.13"O

SITUAÇÃO EM RELAÇÃO A ESCONSIDADE

SEM ESCALA

LOCALIZAÇÃO DO TRECHO

Sem Escala

LEGENDA:

- Acessos e Acessos à Propriedades
- Bueiros
- Meio - Fio Existente

BUEIROS/ALAS

TIPO	DN Ø	Metros à Executar	TIPO	Unidades à Executar	Coordenadas
BUEIRO 01	800	2,00m	ENROCAMENTO	2	507,00m - 25°31'56.28"S 53°40'08.13"O

PLANTA DRENAGEM

Escala: 1/500

SECÇÃO TRANSVERSAL SARJETAS (TIPO)

ESCALA=1/50

100,53m lineares

APROVAÇÃO DO MUNICÍPIO

APROVAÇÃO DA SAUDE PÚBLICA

PROJETO:

PROJETO DE DRENAGEM E OBRAS DE ARTE CORRENTE

OBRA:

Município de Capanema - Paraná

RECAPEAMENTO ASFÁLTICO EM CBUQ

Estrada Rural - Trecho entre Comunidade de Marechal Lott á Comunidade de Duas Barras - Capanema Pr.

CONTEÚDO:

Planta Drenagem, Localização do Trecho, Obra de Arte Corrente, Secções Transversais, Detalhes e Legenda

LOGRADOURO: Estrada Rural, Comunidade de Marechal Lott & Comunidade de Duas Barras

GEOREFERÊNCIA: Inicial: 25°31'56.28"S 53°39'56.14"O Final: 25°32'00.31"S 53°41'16.36"O

Nº CHÁCS./LOTE: -

Nº GLEBA/QUADRA: -

SETOR: -

BAIRRO/LOCALIDADE: Estrada Rural, Comunidade de Marechal Lott & Comunidade de Duas Barras

DESENHISTA: EVANDRO CESAR MALINSKI

RESPONSÁVEL TÉCNICO:

AMANDA PEREIRA DE ANDRADE:01305185291 Assinado de forma digital por AMANDA PEREIRA DE ANDRADE:01305185291 Dados: 2025.08.08 14:06:24 -03'00'

AMANDA P. DE ANDRADE
CREA RO-10505-D
ENGENHEIRA CIVIL MUNICIPAL DE CAPANEMA - PR
Matrícula nº 3023-1

ÁREA TOTAL: 5.020,00m

ESCALA: indicada

DATA: Julho de 2025

PRANCHA: 02-15

A1