



SECÇÃO TRANSVERSAL SARJETAS (TIPO)
ESCALA=1/50
309,15m lineares

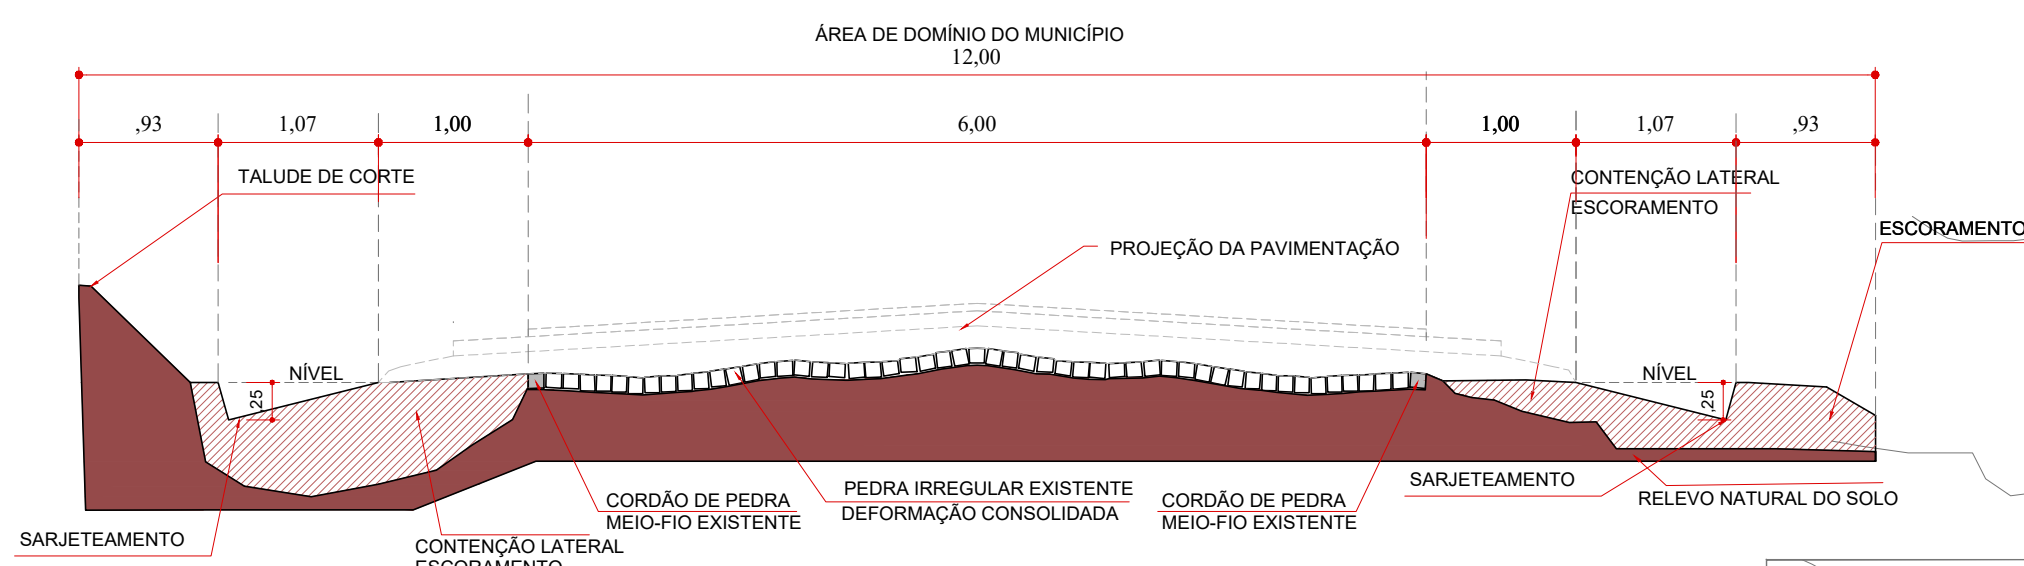

SECÇÃO TRANSVERSAL SARJETAS (TIPO)
ESCALA=1/50

LOCALIZAÇÃO DO TRECHO
Sem Escala

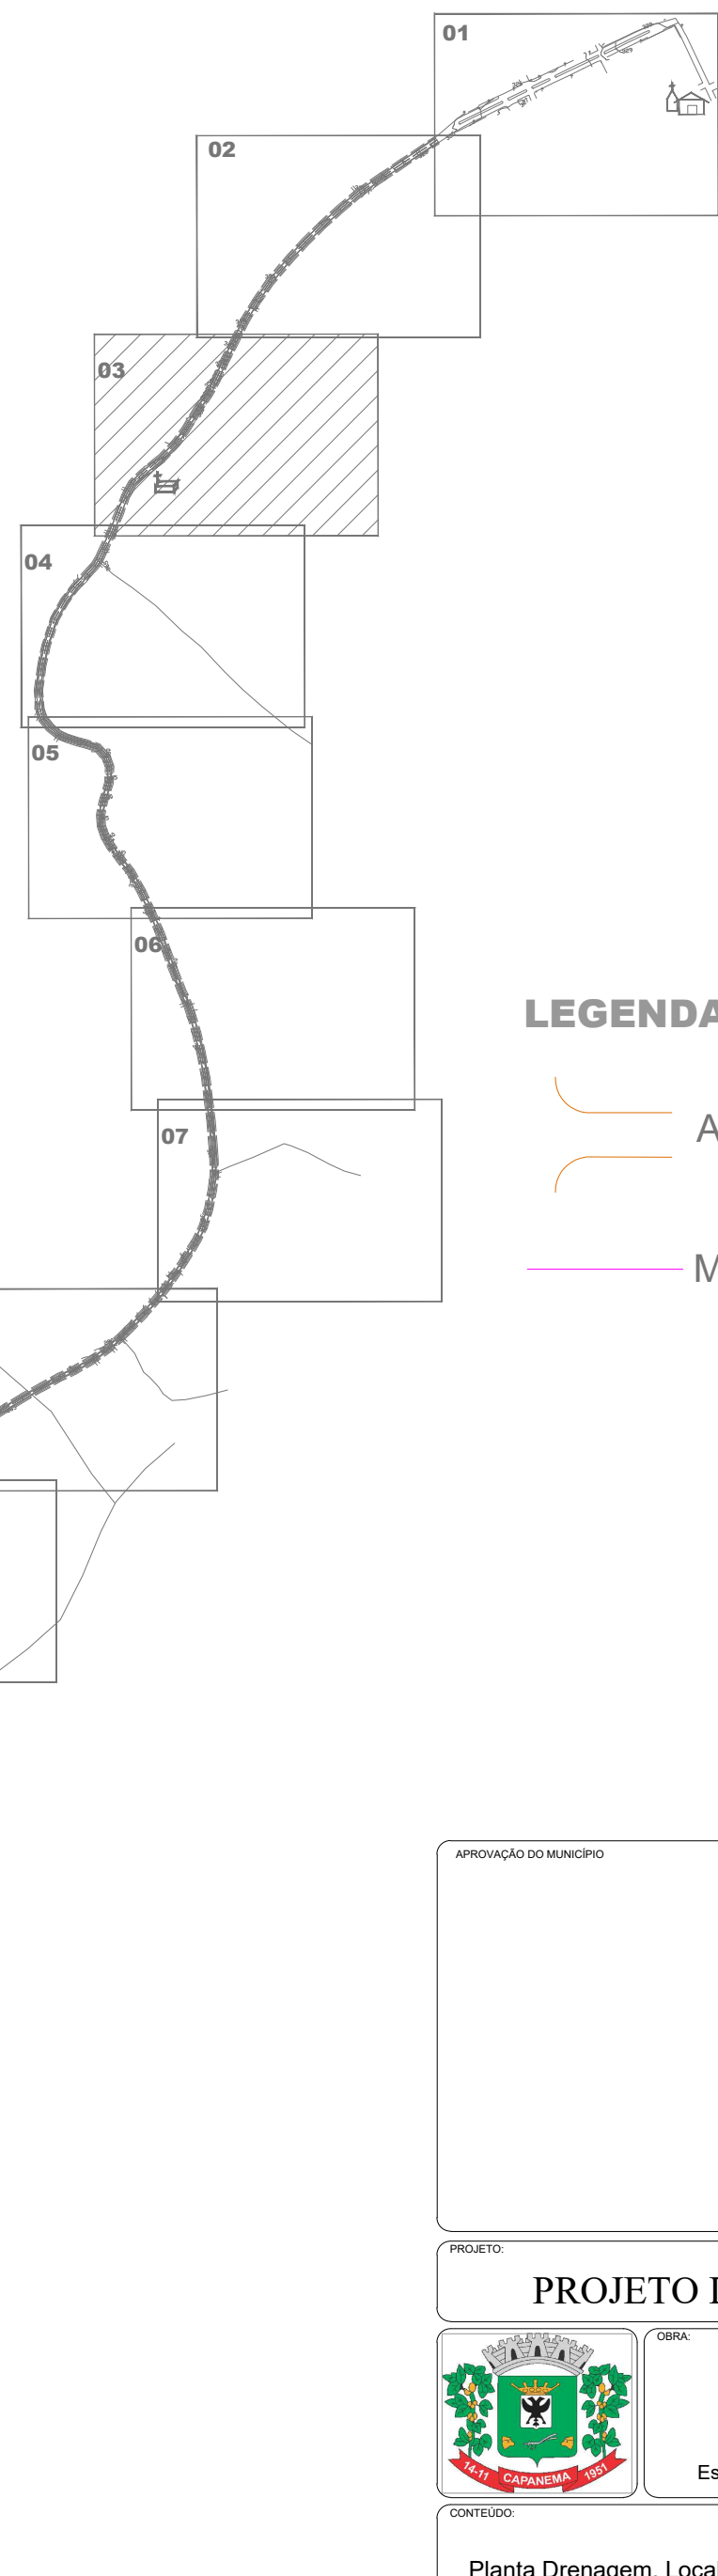

LEGENDA:

- Acessos e Acessos à Propriedades
- Muros

PLANTA DRENAGEM
Escala: 1/500

APPROVAÇÃO DO MUNICÍPIO		APPROVAÇÃO DA SAÚDE PÚBLICA	
PROJETO DE DRENAGEM E OBRAS DE ARTE CORRENTE			
Município de Capanema - Paraná			
RECAPEAMENTO ASFÁLTICO EM CBUQ			
Estrada Rural - Trecho entre Comunidade de Marechal Lott à Comunidade de Duas Barras - Capanema Pr			
CONTEÚDO		LOGRADOURO	
Planta Drenagem, Localização do Trecho, Obra de Arte Corrente, Seção Transversal, Detalhes e Legenda		Estrada Rural, Comunidade de Marechal Lott à Comunidade de Duas Barras	
RESPONSÁVEL TÉCNICO		ÁREA TOTAL	
AMANDA P. DE ANDRADE		5.020,00m	
CREA 04-100960		ESCALA	
ENGENHEIRO CIVIL MUNICIPAL DE CAPANEMA - PR		Indicada	
Município de Capanema - Paraná		DATA	
		Julho de 2025	
		FRANCA	
		03-15	