


- LEGENDA:**
- Acessos e Acessos à Propriedades
 - Muros
 - Ponte
 - Calçamento Existente

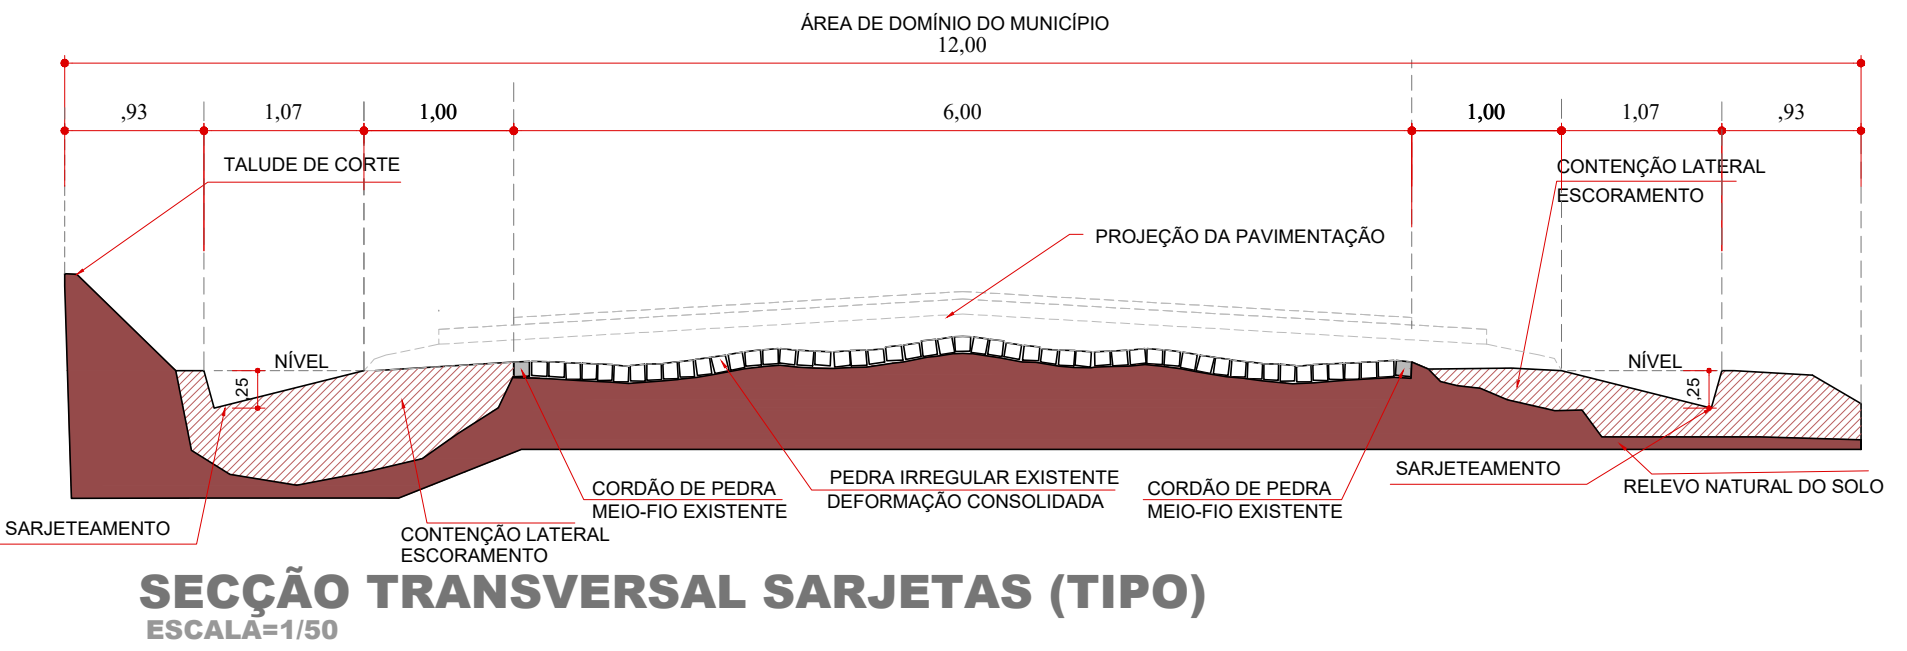

PLANTA DRENAGEM
Escala: 1/500

SECÇÃO TRANSVERSAL SARJETAS (TIPO)
ESCALA=1/50

LOCALIZAÇÃO DO TRECHO
Sem Escala

APPROVAÇÃO DO MUNICÍPIO		APPROVAÇÃO DA SAÚDE PÚBLICA	
PROJETO DE DRENAGEM E OBRAS DE ARTE CORRENTE			
Município de Capanema - Paraná			
RECAPEAMENTO ASFÁLTICO EM CBUQ			
Estrada Rural - Trecho entre Comunidade de Marechal Lott à Comunidade de Duas Barras - Capanema Pr.			
CONTEÚDO:		LOGRADOURO: Estrada Rural, Comunidade de Marechal Lott à Comunidade de Duas Barras	
Planta Drenagem, Localização do Trecho, Obra de Arte Corrente, Seção Transversal, Detalhes e Legenda		Nº ORÇAMENTO: 25.000,00 Nº GLEBAQUADRA: 1 SETOR: 1 Folha: 11-15 DESENHISTA: EVANDRO CESAR MALINSKI	
RESPONSÁVEL TÉCNICO:		ÁREA TOTAL: 5.020,00m²	
AMANDA P. DE ANDRADE CREA: 101.000.000-0 ENGENHEIRA CIVIL MUNICIPAL DE CAPANEMA - PR Matrícula nº 2023		ESCALA: Indicada DATA: Julho de 2025	
		PRANCHA: 11-15	