


SECÇÃO TRANSVERSAL (TIPO)


ESCALA=1/50

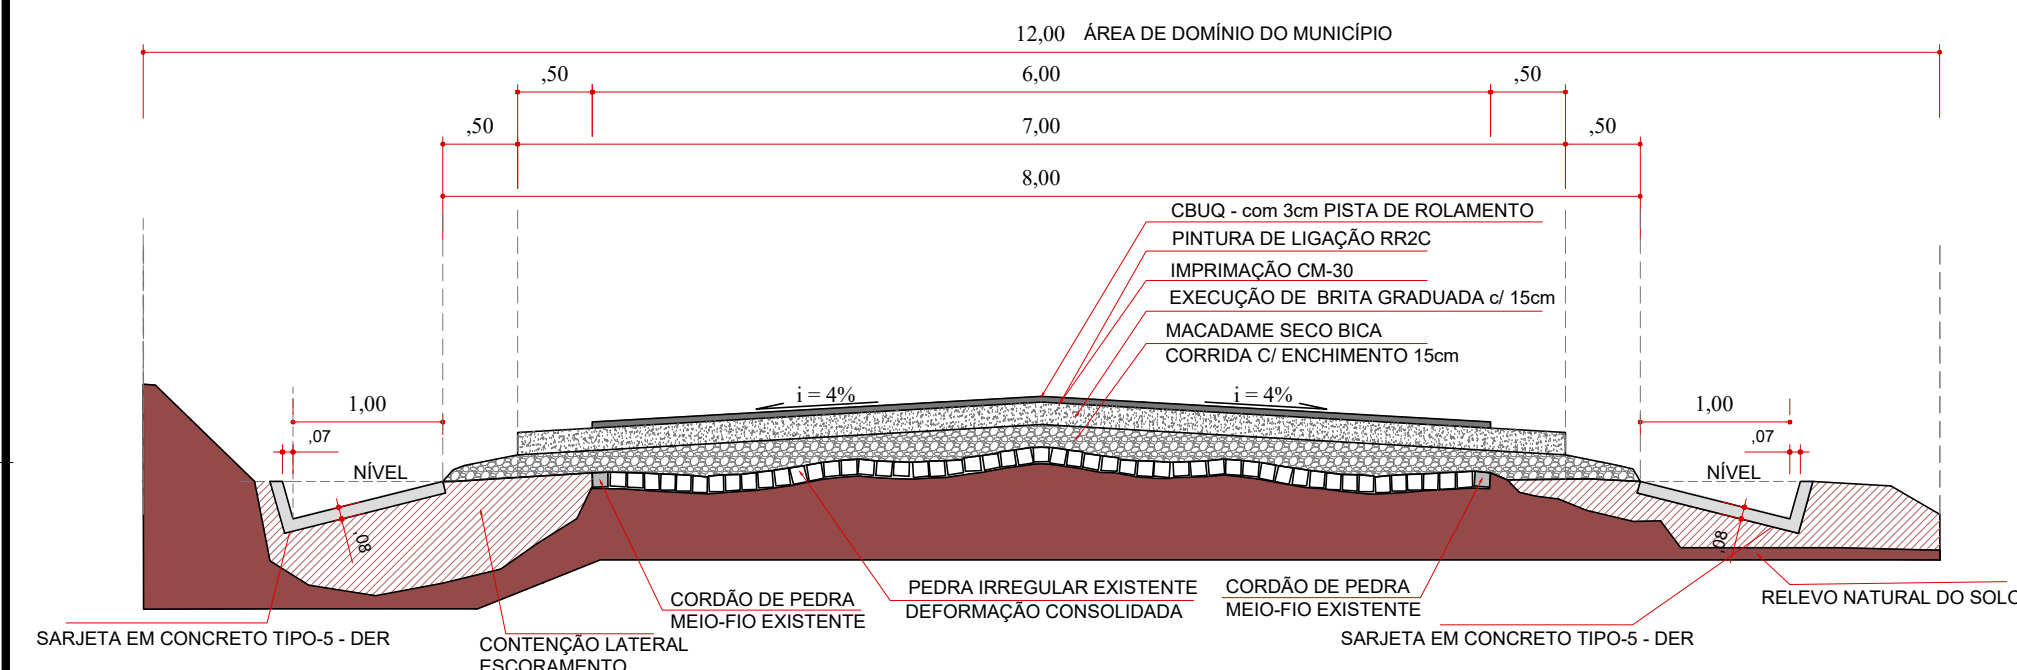

SECÇÃO TRANSVERSAL (TIPO)

DETALHE ACESSO e SAÍDA DA PISTA DE ROLAMENTO

Escala: 1/50

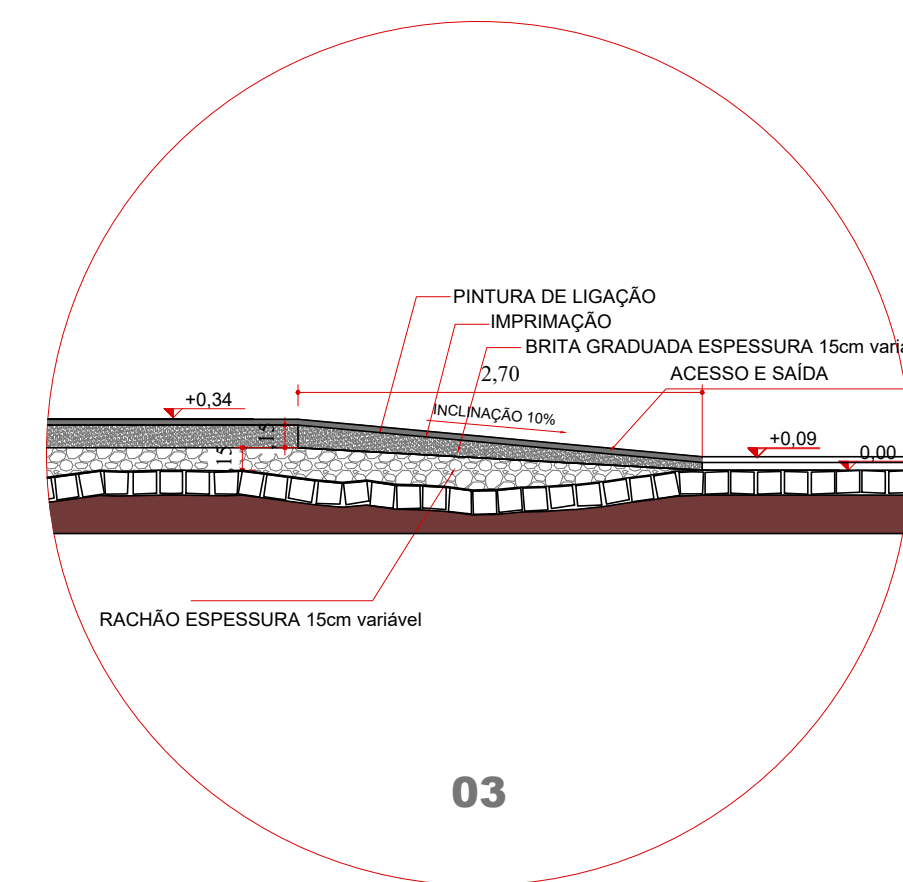

QUANTITATIVO ACESSO e SAÍDA DA PISTA DE ROLAMENTO (DETALHE 03)

RACHÃO ESPESSURA e = 0,15cm variável - 0,42m² = 3,36m³
BRITA GRADUADA ESPESSURA e = 0,15cm variável - 0,27m² = 2,281m³
IMPRIMAÇÃO CM - 30 = 21,32m²
PINTURA LIGAÇÃO RR2C = 21,32m²
CBUQ - PISTA DE ROLAMENTO ESPESSURA e = 0,04cm variável - 0,12m² = 0,94m³

DETALHE 03

495,00 m
VEN DA
PRANCA 01-15

INÍCIO DO TRECHO ESTRADA RURAL
25°31'56,06"S
53°40'07,88"O
0,00 m

LEGENDA:

- Acessos e Acessos à Propriedades
- Bueiros

LOCALIZAÇÃO DO TRECHO

Sem Escala

PLANTA RECAPEAMENTO ASFÁLTICO EM CBUQ

Escala: 1/500

APPROVAÇÃO DO MUNICÍPIO	APPROVAÇÃO DA SAÚDE PÚBLICA
PROJETO: PROJETO GEOMÉTRICO RECAPEAMENTO ASFÁLTICO EM CBUQ	
Município de Capanema - Paraná	
RECAPEAMENTO ASFÁLTICO EM CBUQ	
Estrada Rural - Trecho entre Comunidade de Marechal Lott à Comunidade de Duas Barras - Capanema Pr	
CONTEÚDO: Planta Drenagem, Localização do Trecho, Secção Transversal, Detalhe Entrada e Saída da Pista de Rolamento	LOGRADOURO: Estrada Rural, Comunidade de Marechal Lott à Comunidade de Duas Barras
RESPONSÁVEL TÉCNICO: AMANDA PEREIRA DE ANDRADE	ÁREA TOTAL: 25.067,52m²
DATA: Julho de 2025	ESCALA: indicada
02-15	