




SECÇÃO TRANSVERSAL (TIPO)
ESCALA=1/50

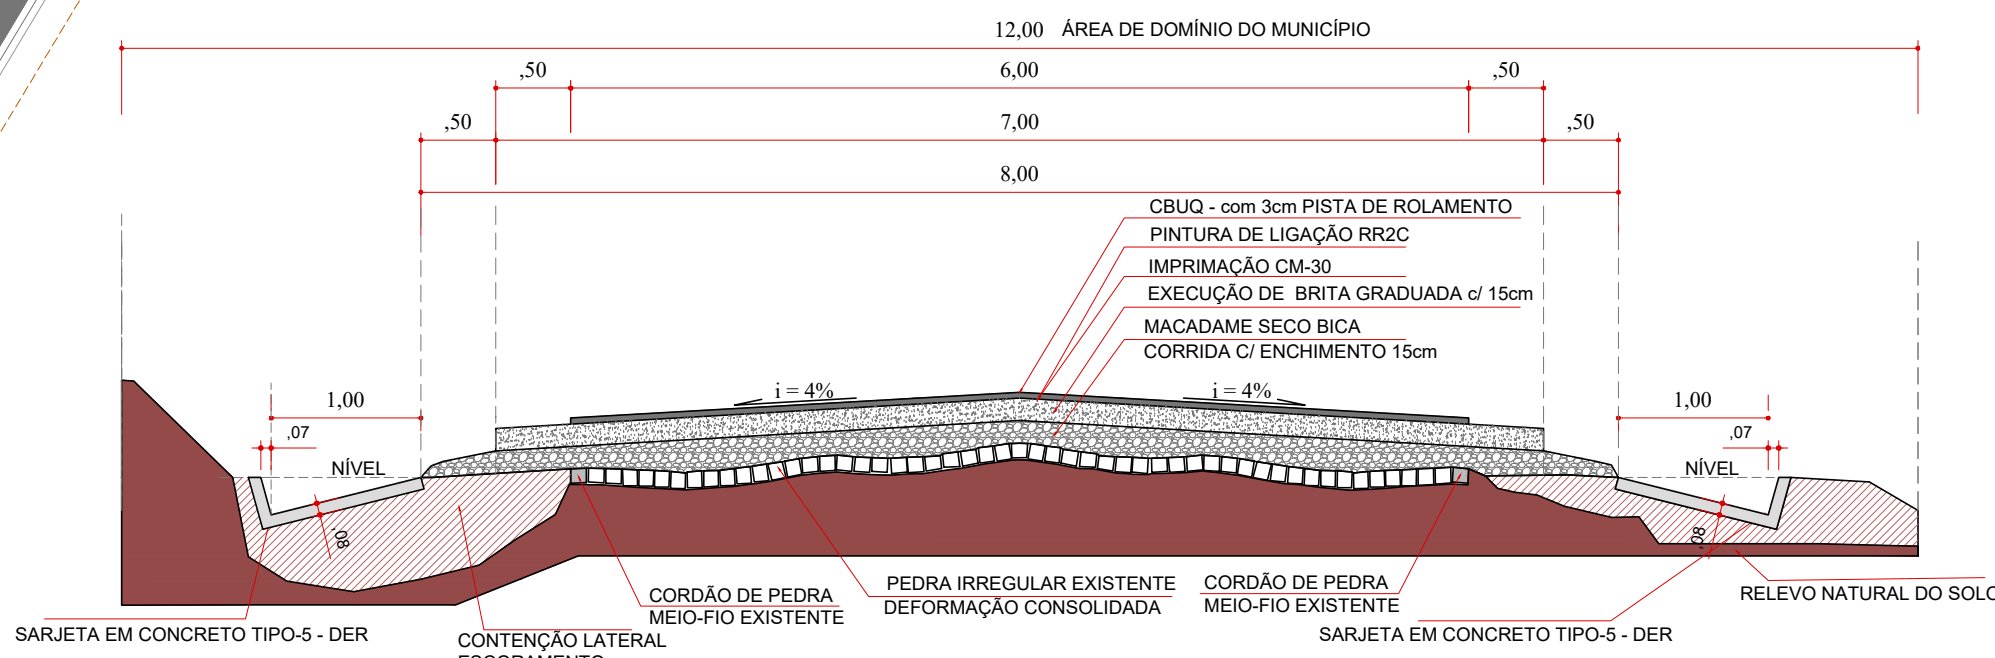

SECÇÃO TRANSVERSAL (TIPO)

LEGENDA:


- Acessos e Acessos à Propriedades
- Muros

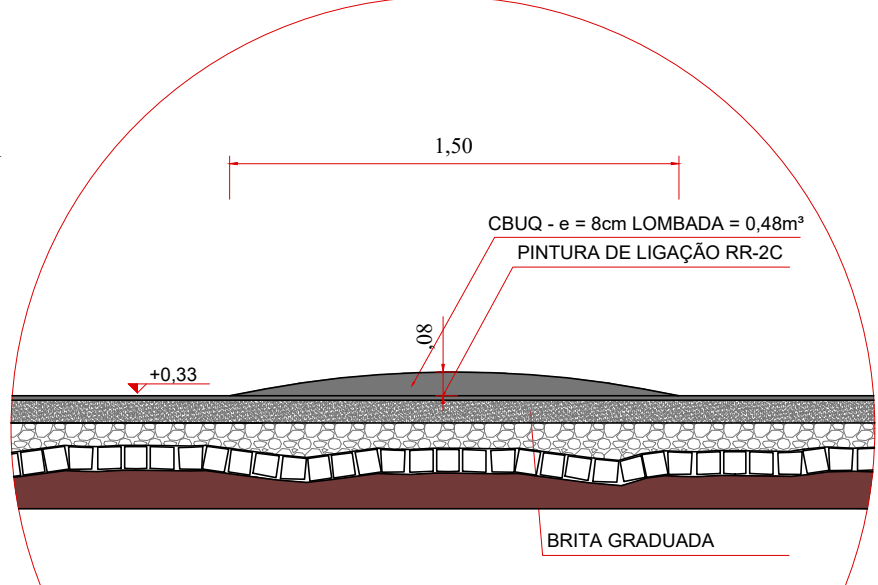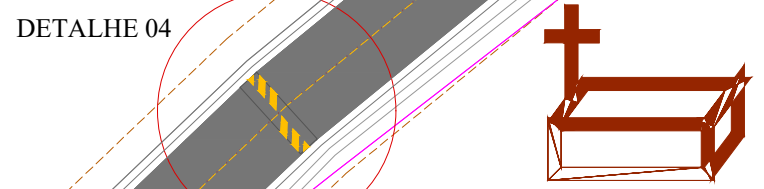

DETALHE 04

QUANTITATIVO LOMBADA

PINTURA DE LIGAÇÃO = 6,00 x 1,50 = 9,00m²
CBUQ - LOMBADA h = 8cm = 0,08m² x 6,00 = 0,48m³

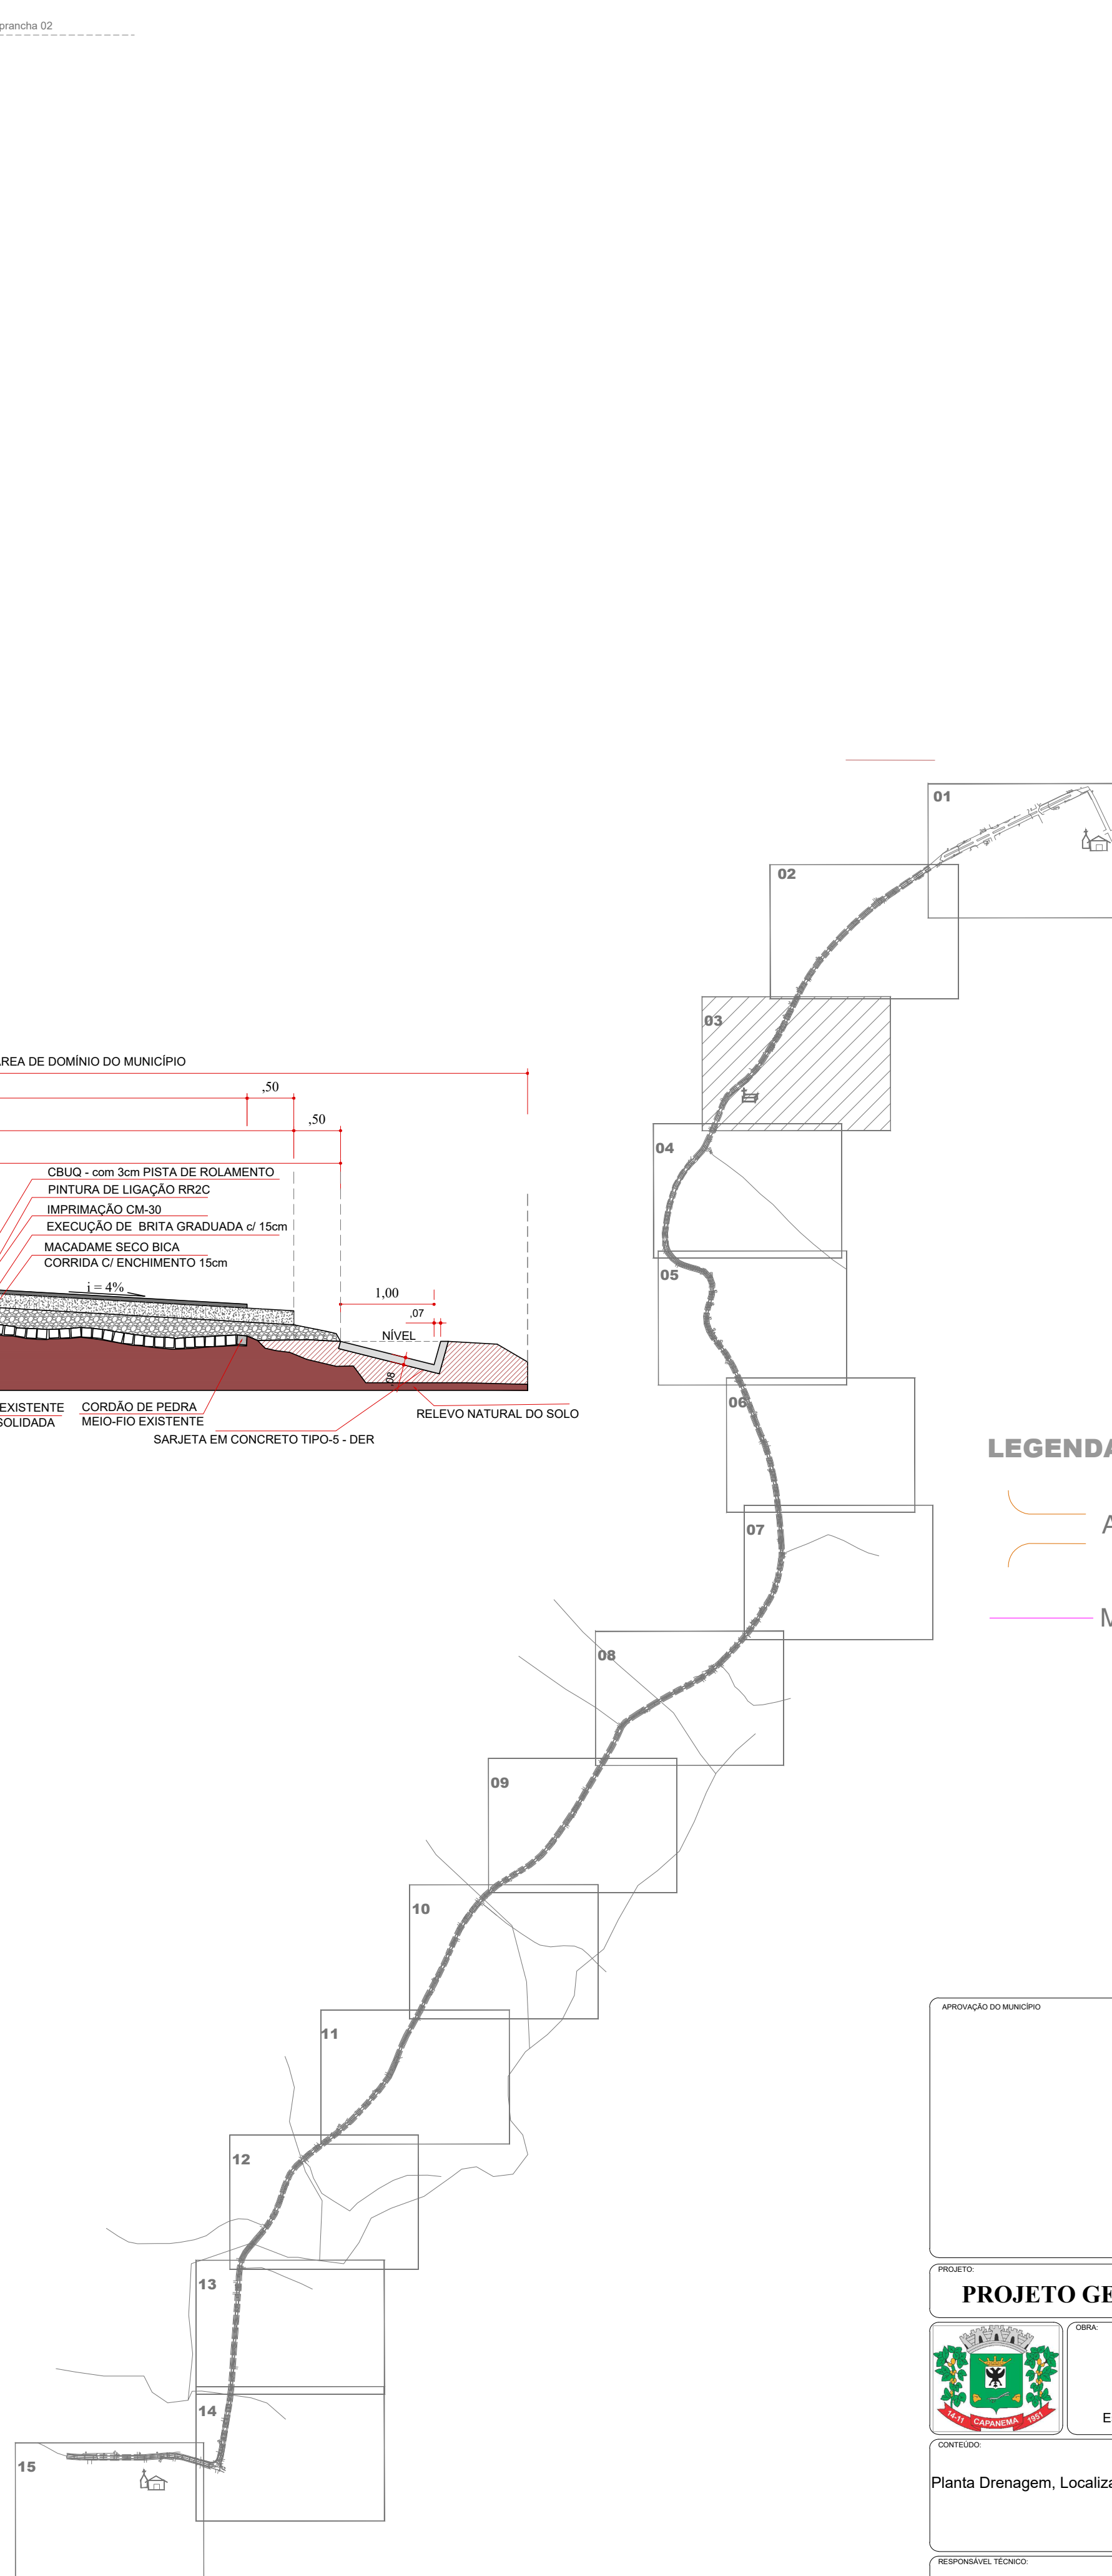

LOCALIZAÇÃO DO TRECHO
Sem Escala

PLANTA RECAPEAMENTO ASFÁLTICO EM CBUQ
Escala: 1/500

APPROVAÇÃO DO MUNICÍPIO	APPROVAÇÃO DA SAÚDE PÚBLICA
PROJETO: PROJETO GEOMÉTRICO RECAPEAMENTO ASFÁLTICO EM CBUQ	
Município de Capanema - Paraná	
RECAPEAMENTO ASFÁLTICO EM CBUQ	
Estrada Rural - Trecho entre Comunidade de Marechal Lott à Comunidade de Duas Barras - Capanema Pr	
CONTEÚDO: Planta Drenagem, Localização do Trecho, Secção Transversal	LOGRADOURO: Estrada Rural, Comunidade de Marechal Lott à Comunidade de Duas Barras
RESPONSÁVEL TÉCNICO: AMANDA PEREIRA DE ANDRADE CREA 160-10886-0	GEORREFERÊNCIA: 25°32'11,30"S 53°40'23,16°O
ÁREA TOTAL: 25.067,52m²	ESCALA: Indicada
DATA: Julho de 2025	FRANCA: 03-15