


VER DA
PRANCHIA 09-15

projeção da prancha 09

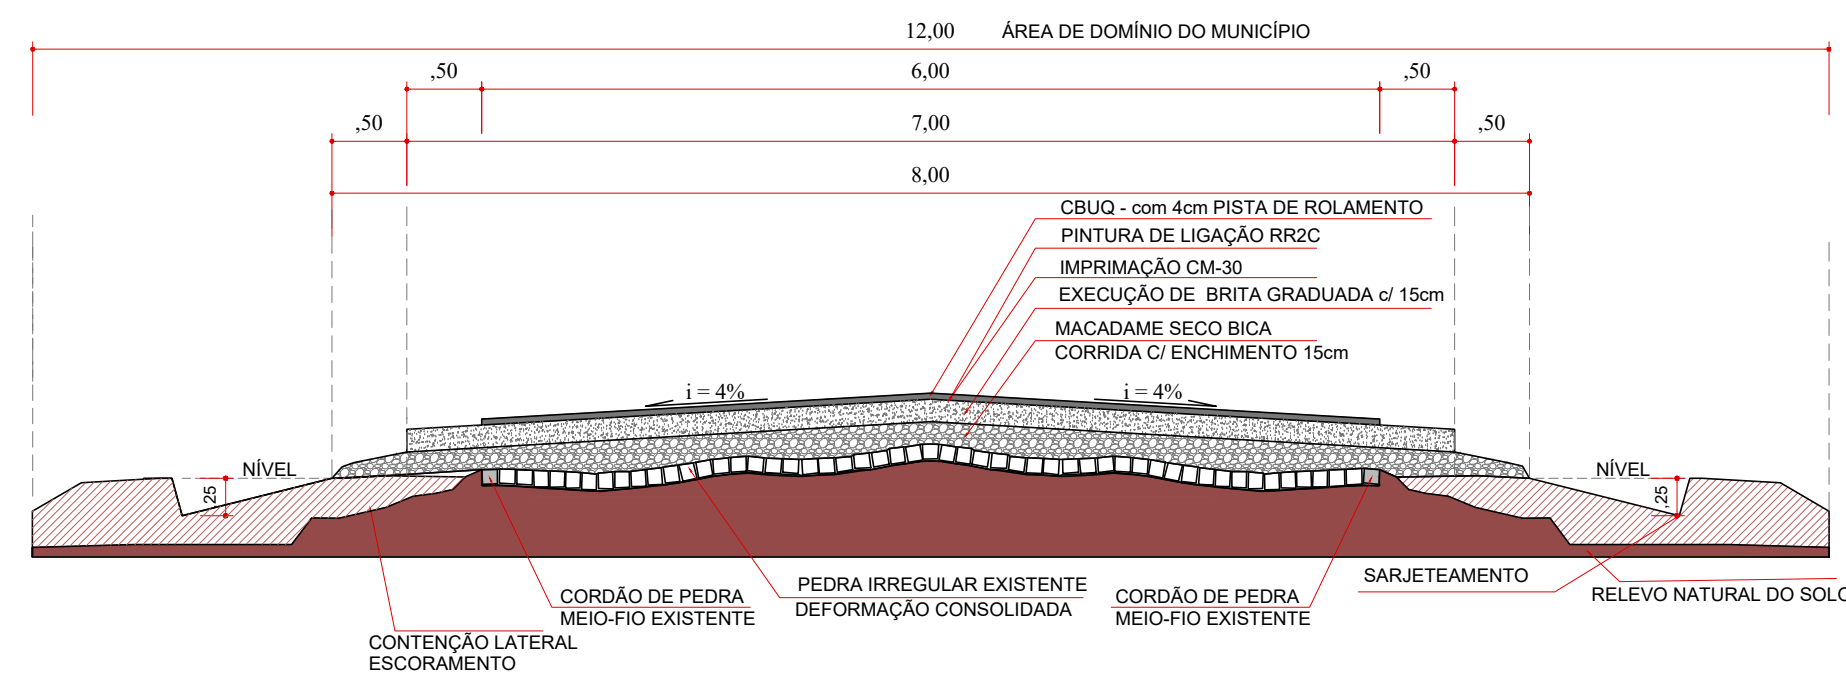

SECÇÃO TRANSVERSAL (TIPO)
ESCALA=1/50



LEGENDA:

- Acessos e Acessos à Propriedades
- Bueiros

PLANTA RECAPEAMENTO ASFÁLTICO EM CBUQ
Escala: 1/500

LOCALIZAÇÃO DO TRECHO
Sem Escala

APPROVAÇÃO DO MUNICÍPIO		APPROVAÇÃO DA SAÚDE PÚBLICA	
PROJETO GEOMÉTRICO RECAPEAMENTO ASFÁLTICO EM CBUQ			
		Município de Capanema - Paraná	
		RECAPEAMENTO ASFÁLTICO EM CBUQ	
		Estrada Rural - Trecho entre Comunidade de Marechal Lott à Comunidade de Duas Barras - Capanema Pr.	
CONTEÚDO:		LOGRADOURO: Estrada Rural, Comunidade de Marechal Lott à Comunidade de Duas Barras	
Planta Drenagem, Localização do Trecho, Secção Transversal		Nº CHACOTE: * Nº GLEBAQUADRA: * SETOR: *	
RESPONSÁVEL TÉCNICO:		SITIO LOCALIZADO: Estrada Rural, Comunidade de Marechal Lott à Comunidade de Duas Barras	
AMANDA PEREIRA DE ANDRADE CREA 061.788.50-0 ENGENHEIRA CIVIL MUNICIPAL DE CAPANEMA - PR Matrícula nº 2023		ÁREA TOTAL: 25.067,52m² ESCALA: Indicada DATA: Julho de 2025	
		GABARITO: 10-15	