



DETALHE 10  
LOMBADA 07 EXECUTAR -3.265,00m  
25°33'18.45"S  
53°40'50.72"O

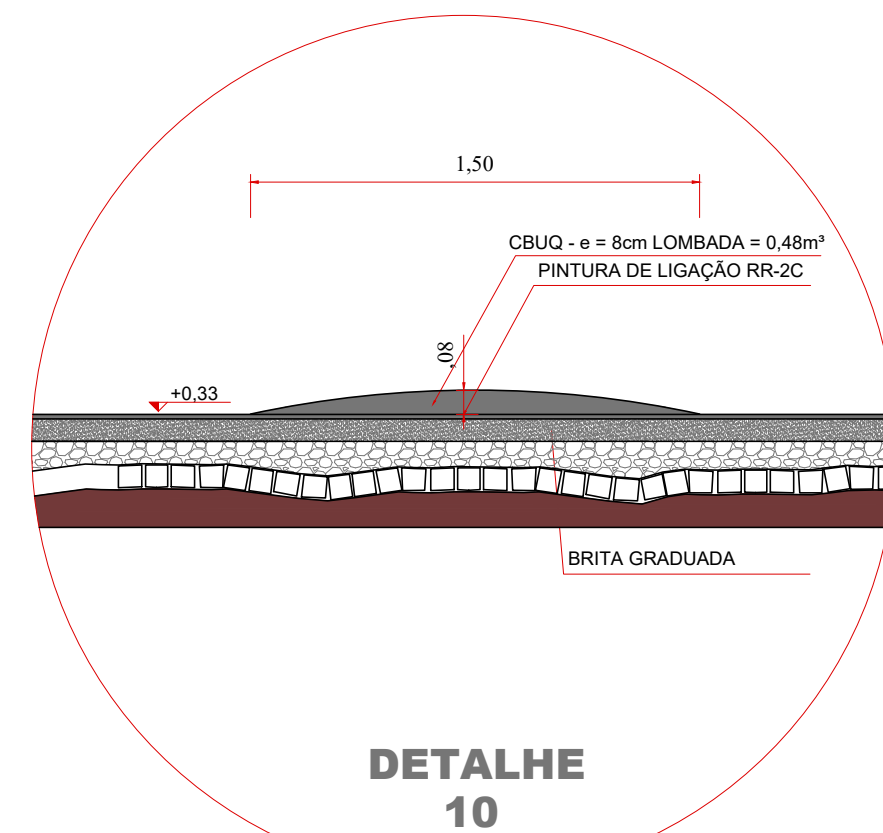

#### QUANTITATIVO LOMBADA

PINTURA DE LIGAÇÃO = 6,00 x 1,50 = 9,00m²

CBUQ - LOMBADA h = 8cm = 0,08m² x 6,00 = 0,48m³

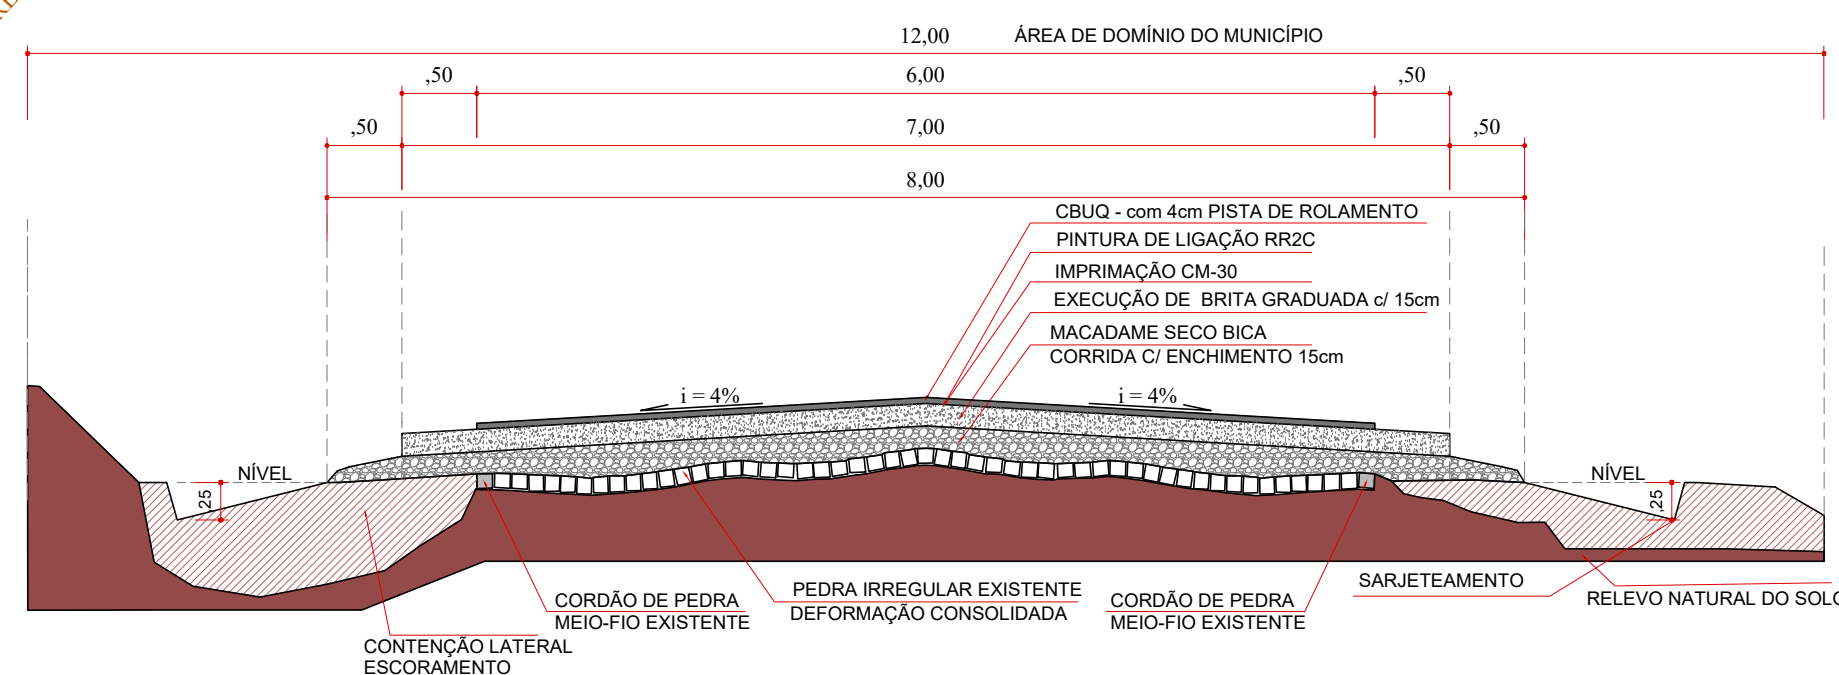

#### SECÇÃO TRANSVERSAL (TIPO)

ESCALA=1/50

#### PLANTA RECAPEAMENTO ASFÁLTICO EM CBUQ

Escala: 1/500

#### LOCALIZAÇÃO DO TRECHO

Sem Escala

#### LEGENDA:

- Acessos e Acessos à Propriedades
- Muros
- Ponte
- Calçamento Existente

APROVAÇÃO DO MUNICÍPIO		APROVAÇÃO DA SAÚDE PÚBLICA	
<b>PROJETO GEOMÉTRICO RECAPEAMENTO ASFÁLTICO EM CBUQ</b>			
<b>Município de Capanema - Paraná</b>			
<b>RECAPEAMENTO ASFÁLTICO EM CBUQ</b>			
Estrada Rural - Trecho entre Comunidade de Marechal Lott à Comunidade de Duas Barras - Capanema Pr.			
CONTEÚDO: Planta Drenagem, Localização do Trecho, Seção Transversal, Detalhe Lombada		LOGRADOURO: Estrada Rural, Comunidade de Marechal Lott à Comunidade de Duas Barras	
RESPONSÁVEL TÉCNICO: AMANDA PEREIRA DE ANDRADE CREA 101.258.000-0 ENGENHEIRA CIVIL MUNICIPAL DE CAPANEMA - PR Matrícula nº 2023		COORDENADOR: Estrada Rural, Comunidade de Marechal Lott à Comunidade de Duas Barras	
ÁREA TOTAL: 25.067,52m²		ESCALA: Indicada	
DATA: Julho de 2025		FOLHA: 11-15	