



QUANTITATIVO ACESSO PONTE (DETALHE 01)


RACHÃO ESPESSURA e = 0,15cm variável - Área = 73,03m² = 10,95m³
BRITA GRADUADA ESPESSURA e = 0,15cm variável - Área = 66,92m² = 10,04m³
IMPRIMAÇÃO CM - 30 = 60,22m²
PINTURA LIGAÇÃO RR2C = 78,31m²
CBUQ - PISTA DE ROLAMENTO ESPESSURA e = 0,04cm - Área = 78,31m² = 3,13m³

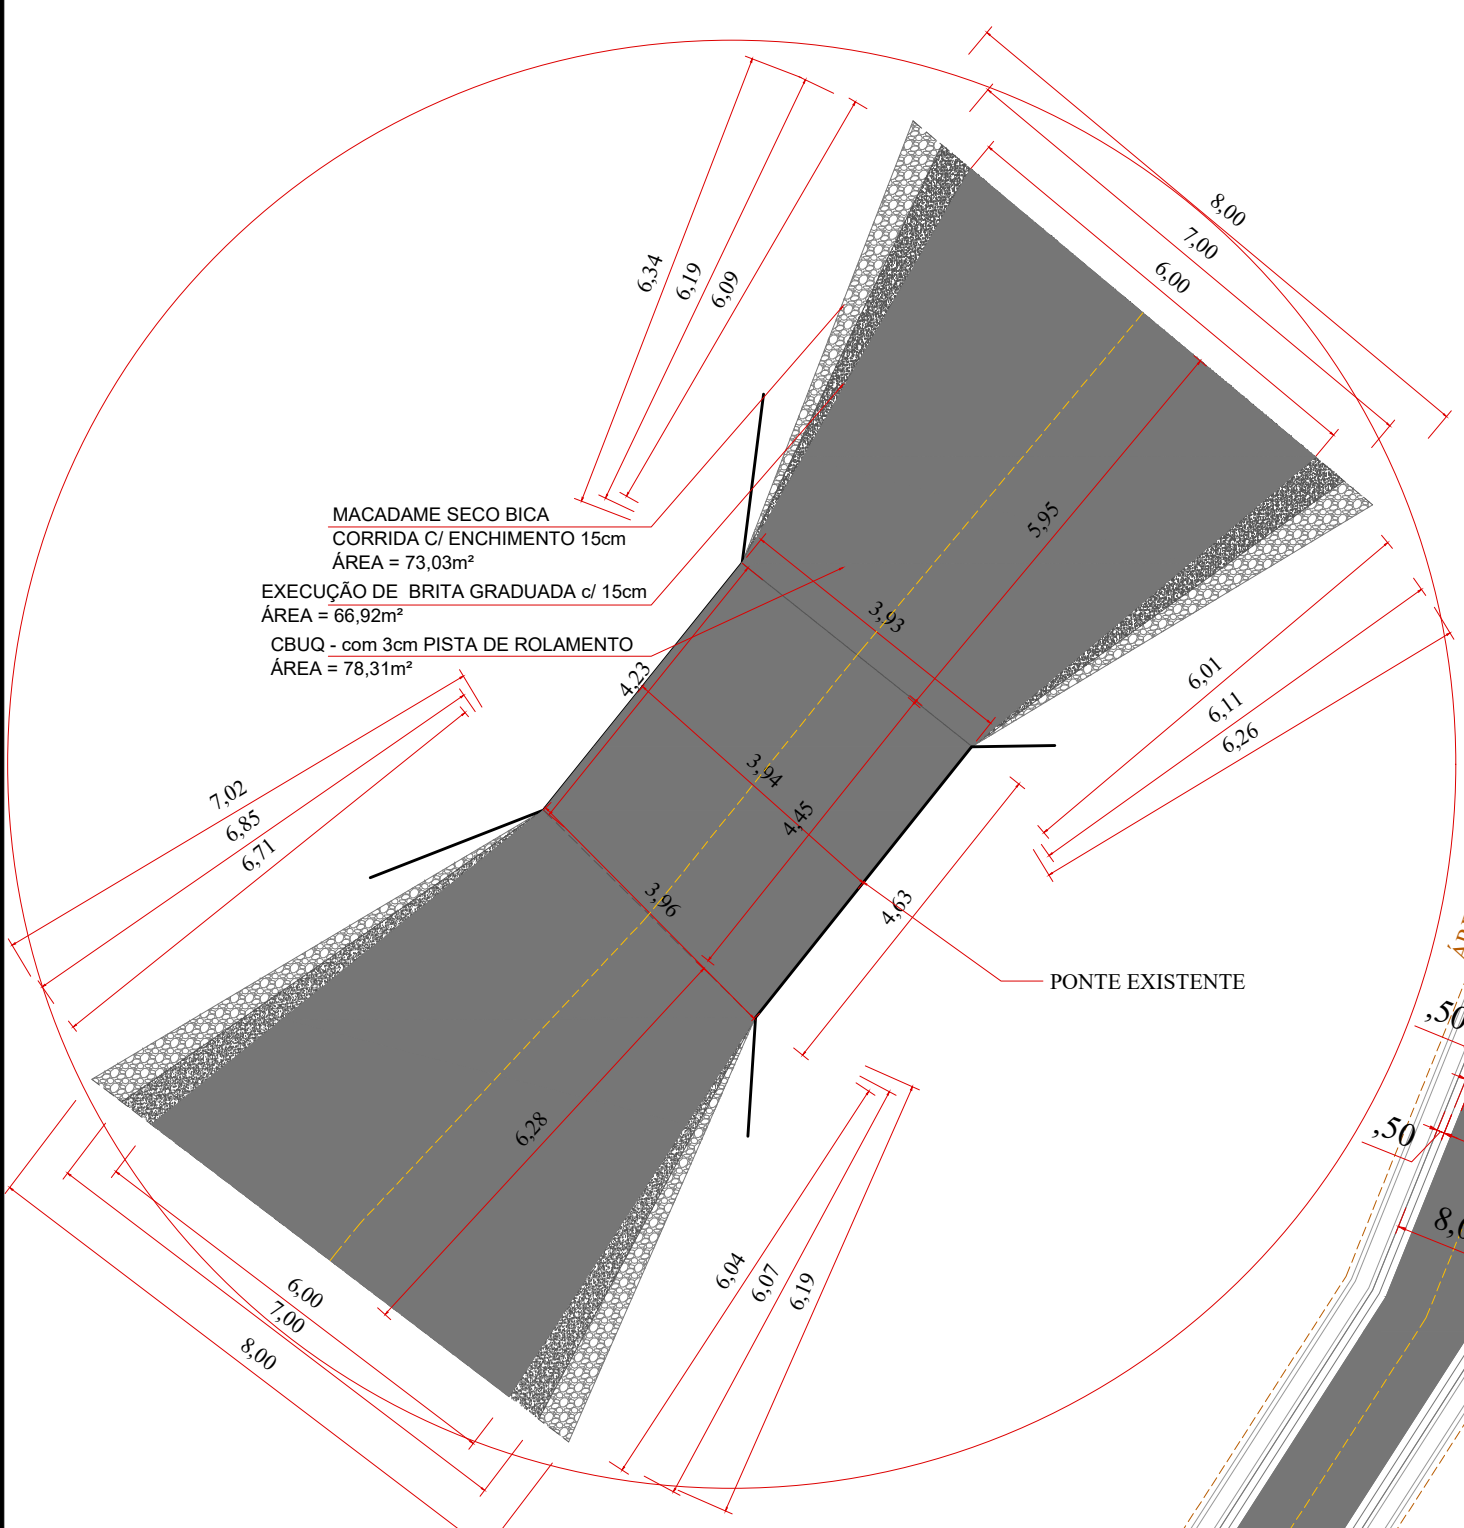

DETALHE 12 ACESSO A PONTE ESCALA = 1/100

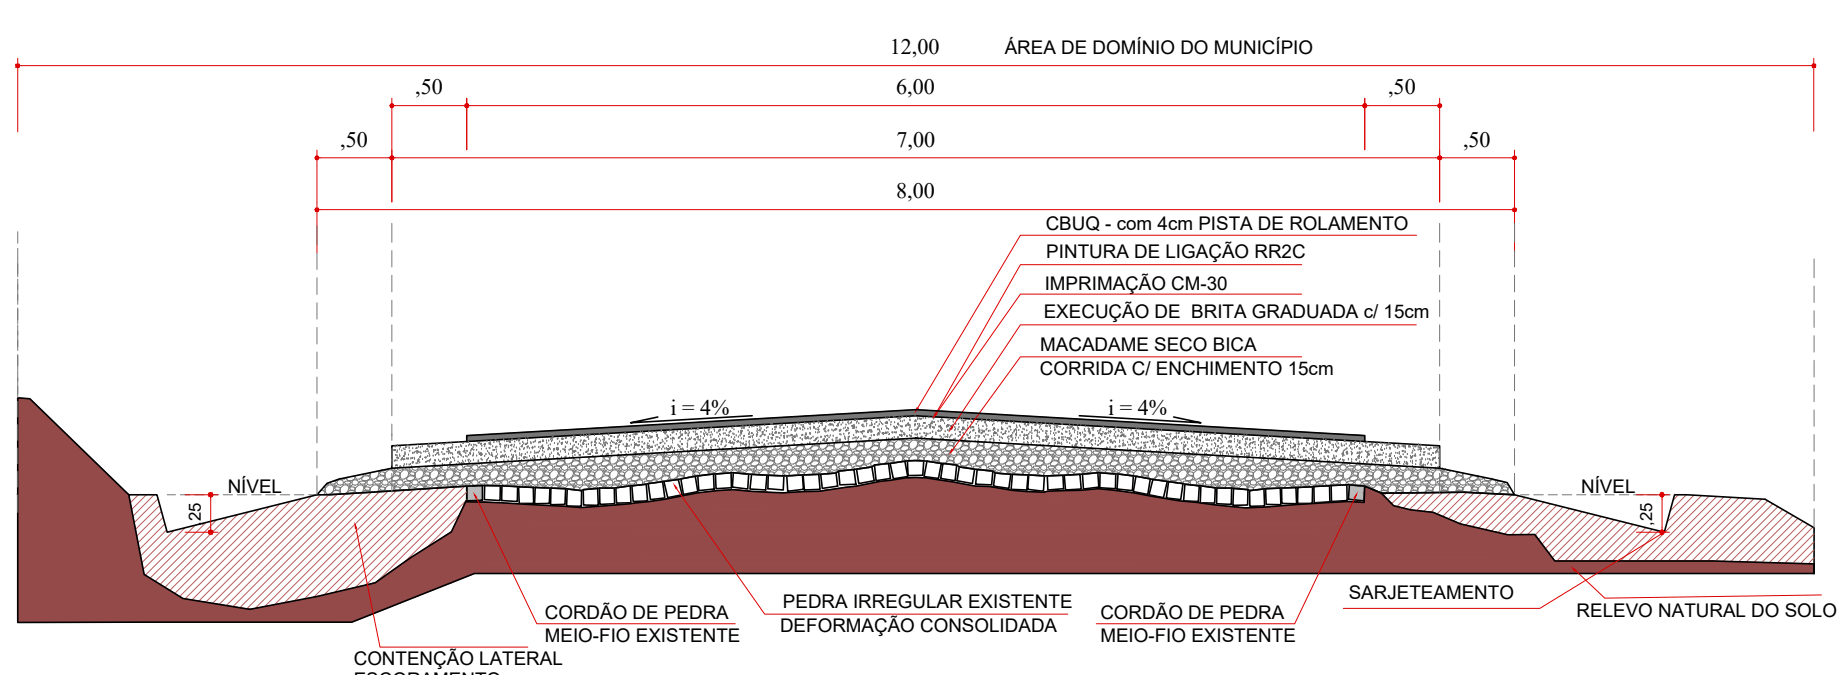


SECÇÃO TRANSVERSAL (TIPO) ESCALA=1/50

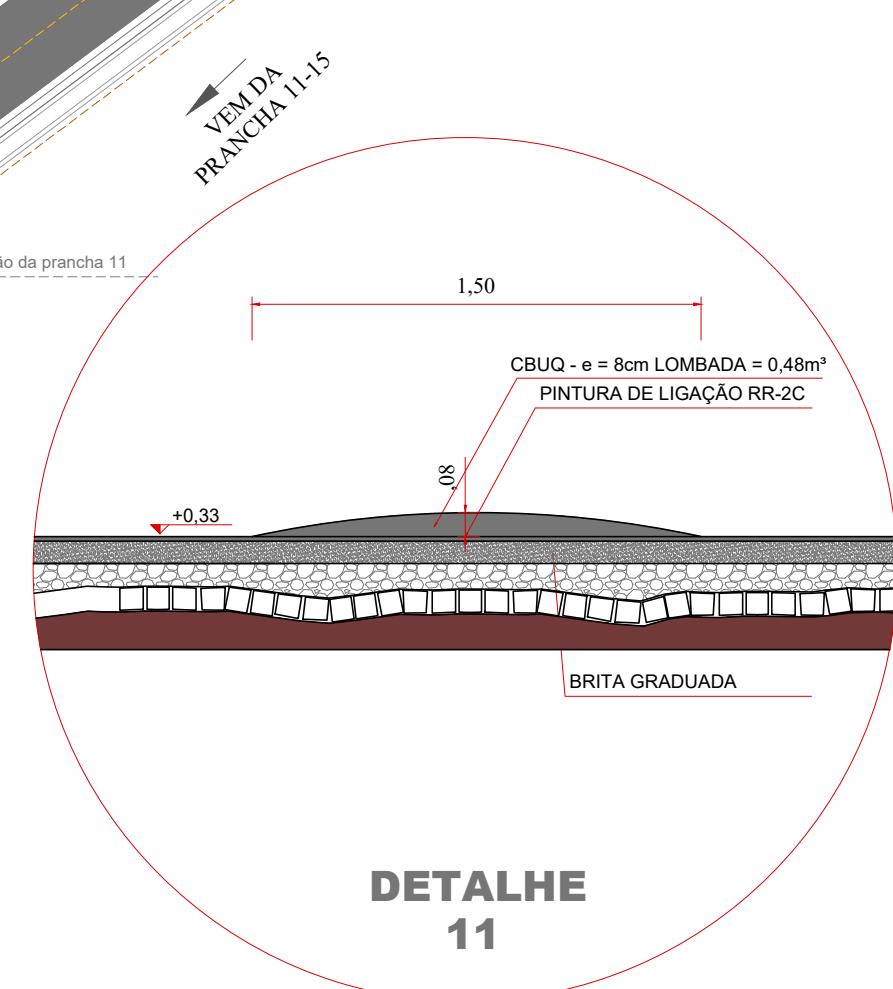

QUANTITATIVO LOMBADA

PINTURA DE LIGAÇÃO = 6,00 x 1,50 = 9,00m²
CBUQ - LOMBADA h = 8cm = 0,08m² x 6,00 = 0,48m³

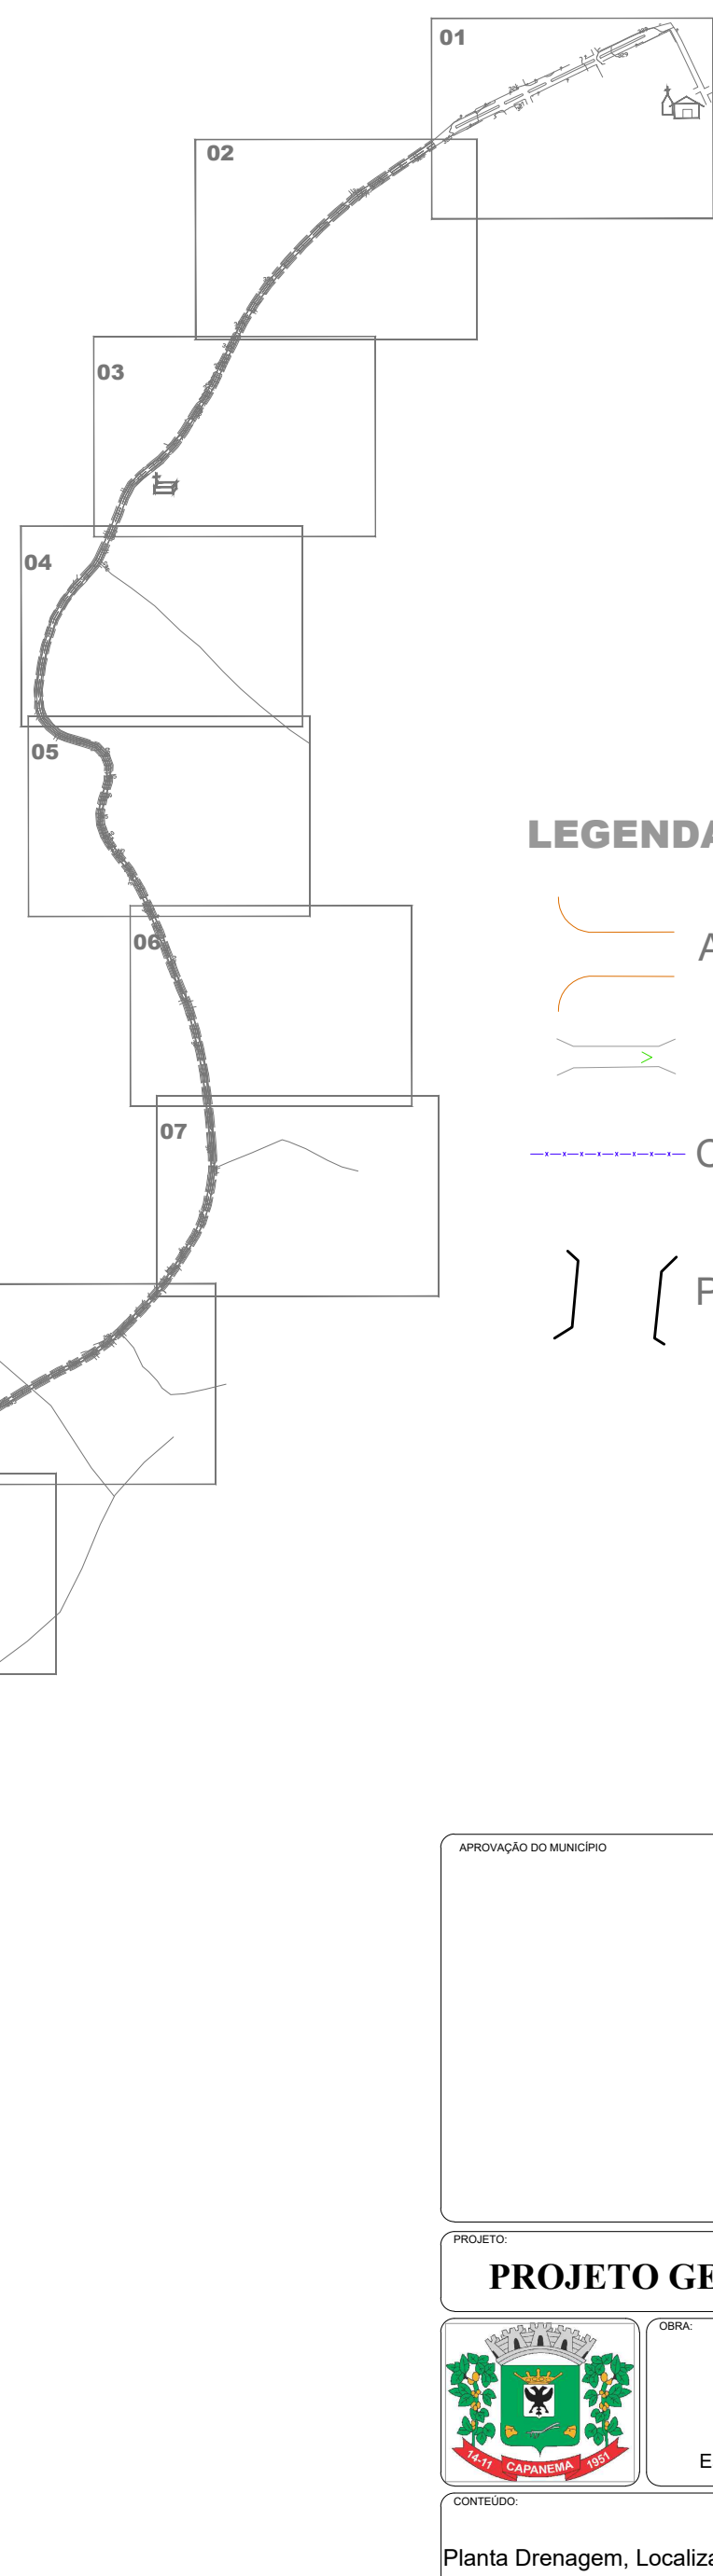

LEGENDA:

- Acessos e Acessos à Propriedades
- Bueiros
- Cercas
- Ponte

PLANTA RECAPEAMENTO ASFÁLTICO EM CBUQ Escala: 1/500

LOCALIZAÇÃO DO TRECHO Sem Escala

APROVAÇÃO DO MUNICÍPIO		APROVAÇÃO DA SAÚDE PÚBLICA	
PROJETO GEOMÉTRICO RECAPEAMENTO ASFÁLTICO EM CBUQ			
Município de Capanema - Paraná			
RECAPEAMENTO ASFÁLTICO EM CBUQ			
Estrada Rural - Trecho entre Comunidade de Marechal Lott à Comunidade de Duas Barras - Capanema Pr.			
CONTEÚDO: Planta Drenagem, Localização do Trecho, Seção Transversal, Detalhe Lombada		LOGRADOURO: Estrada Rural, Comunidade de Marechal Lott à Comunidade de Duas Barras	
RESPONSÁVEL TÉCNICO: AMANDA PEREIRA DE ANDRADE CREA 125.188.075-5 ENGENHEIRA CIVIL MUNICIPAL DE CAPANEMA - PR Município de Capanema		GEOREFERÊNCIA: PROJ.: 2024.06.05 15.000.000 Nº CHACOTE: - Nº GLEBAQUADRA: - SETOR: - SITIO/LOCALIDADE: Estrada Rural, Comunidade de Marechal Lott à Comunidade de Duas Barras	
ÁREA TOTAL: 25.067,52m²		PRANCHAS: 12-15	