



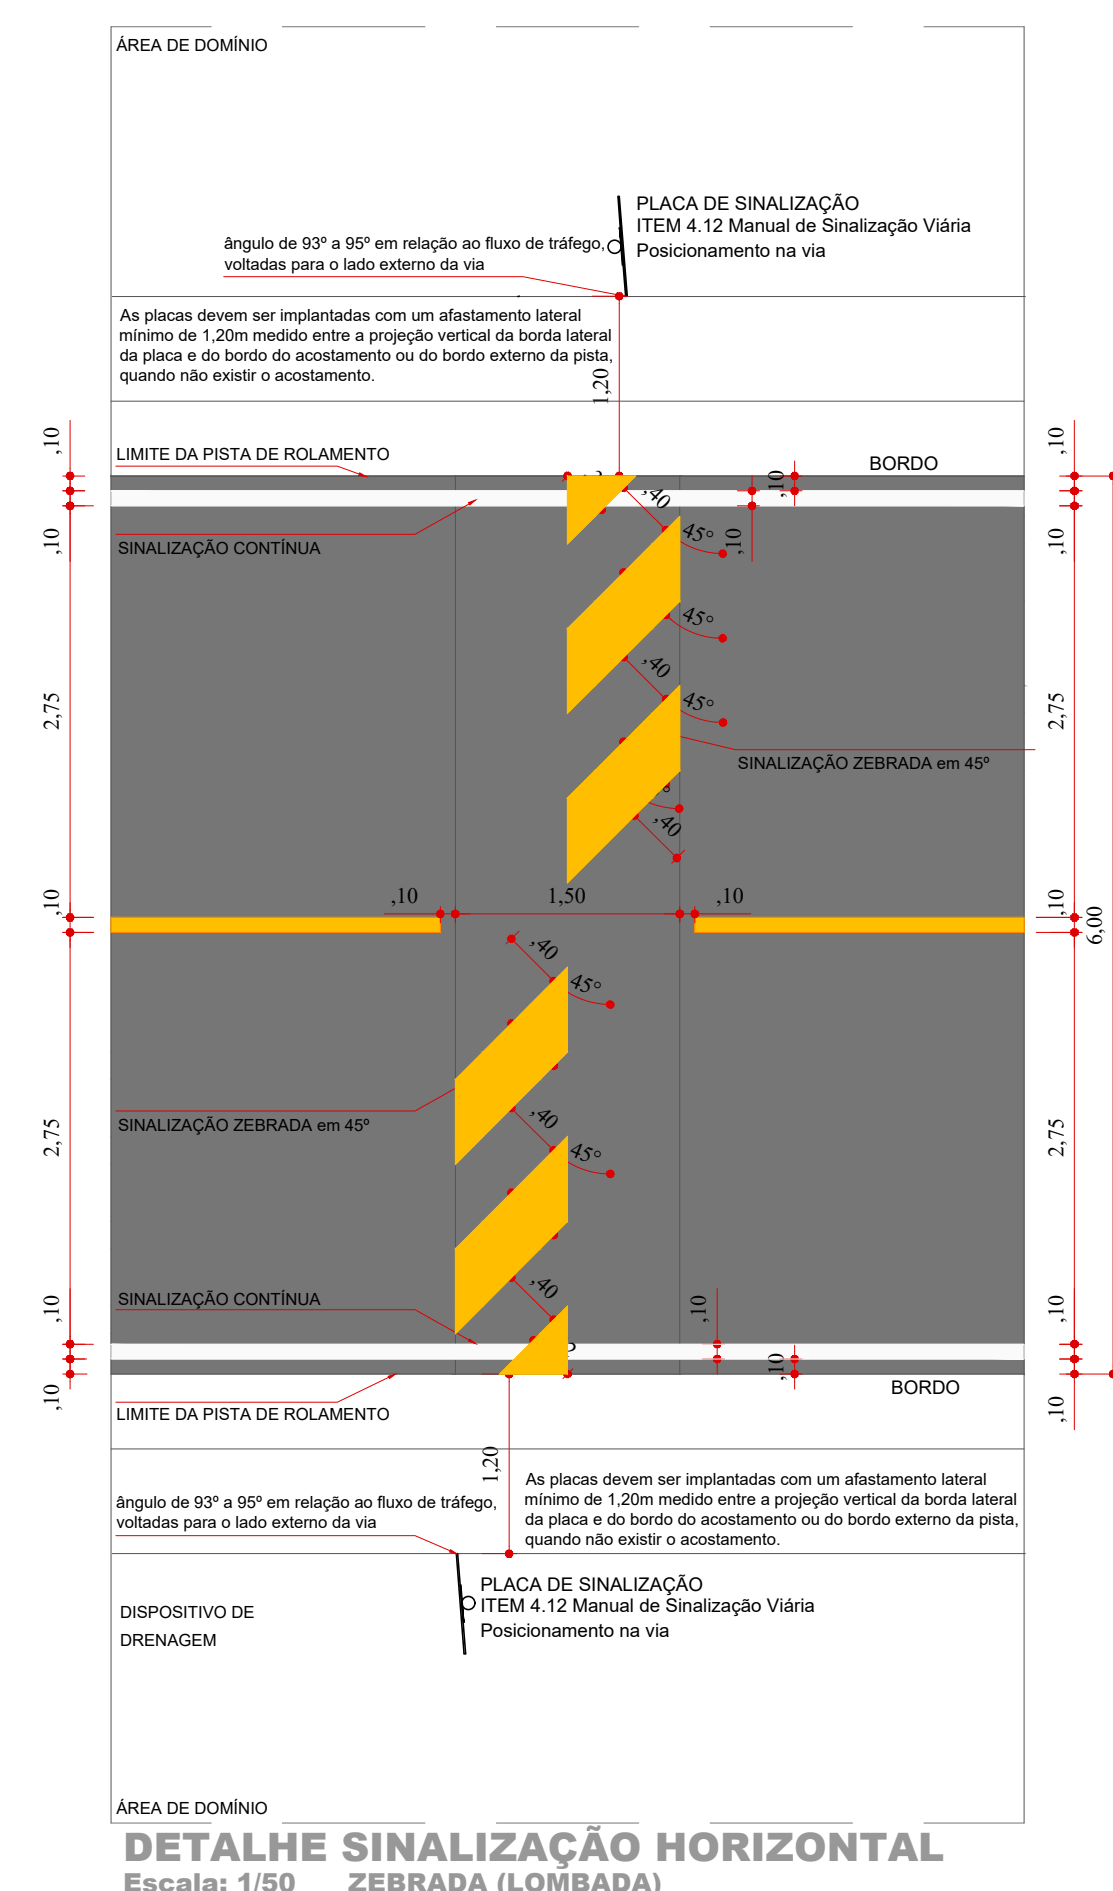
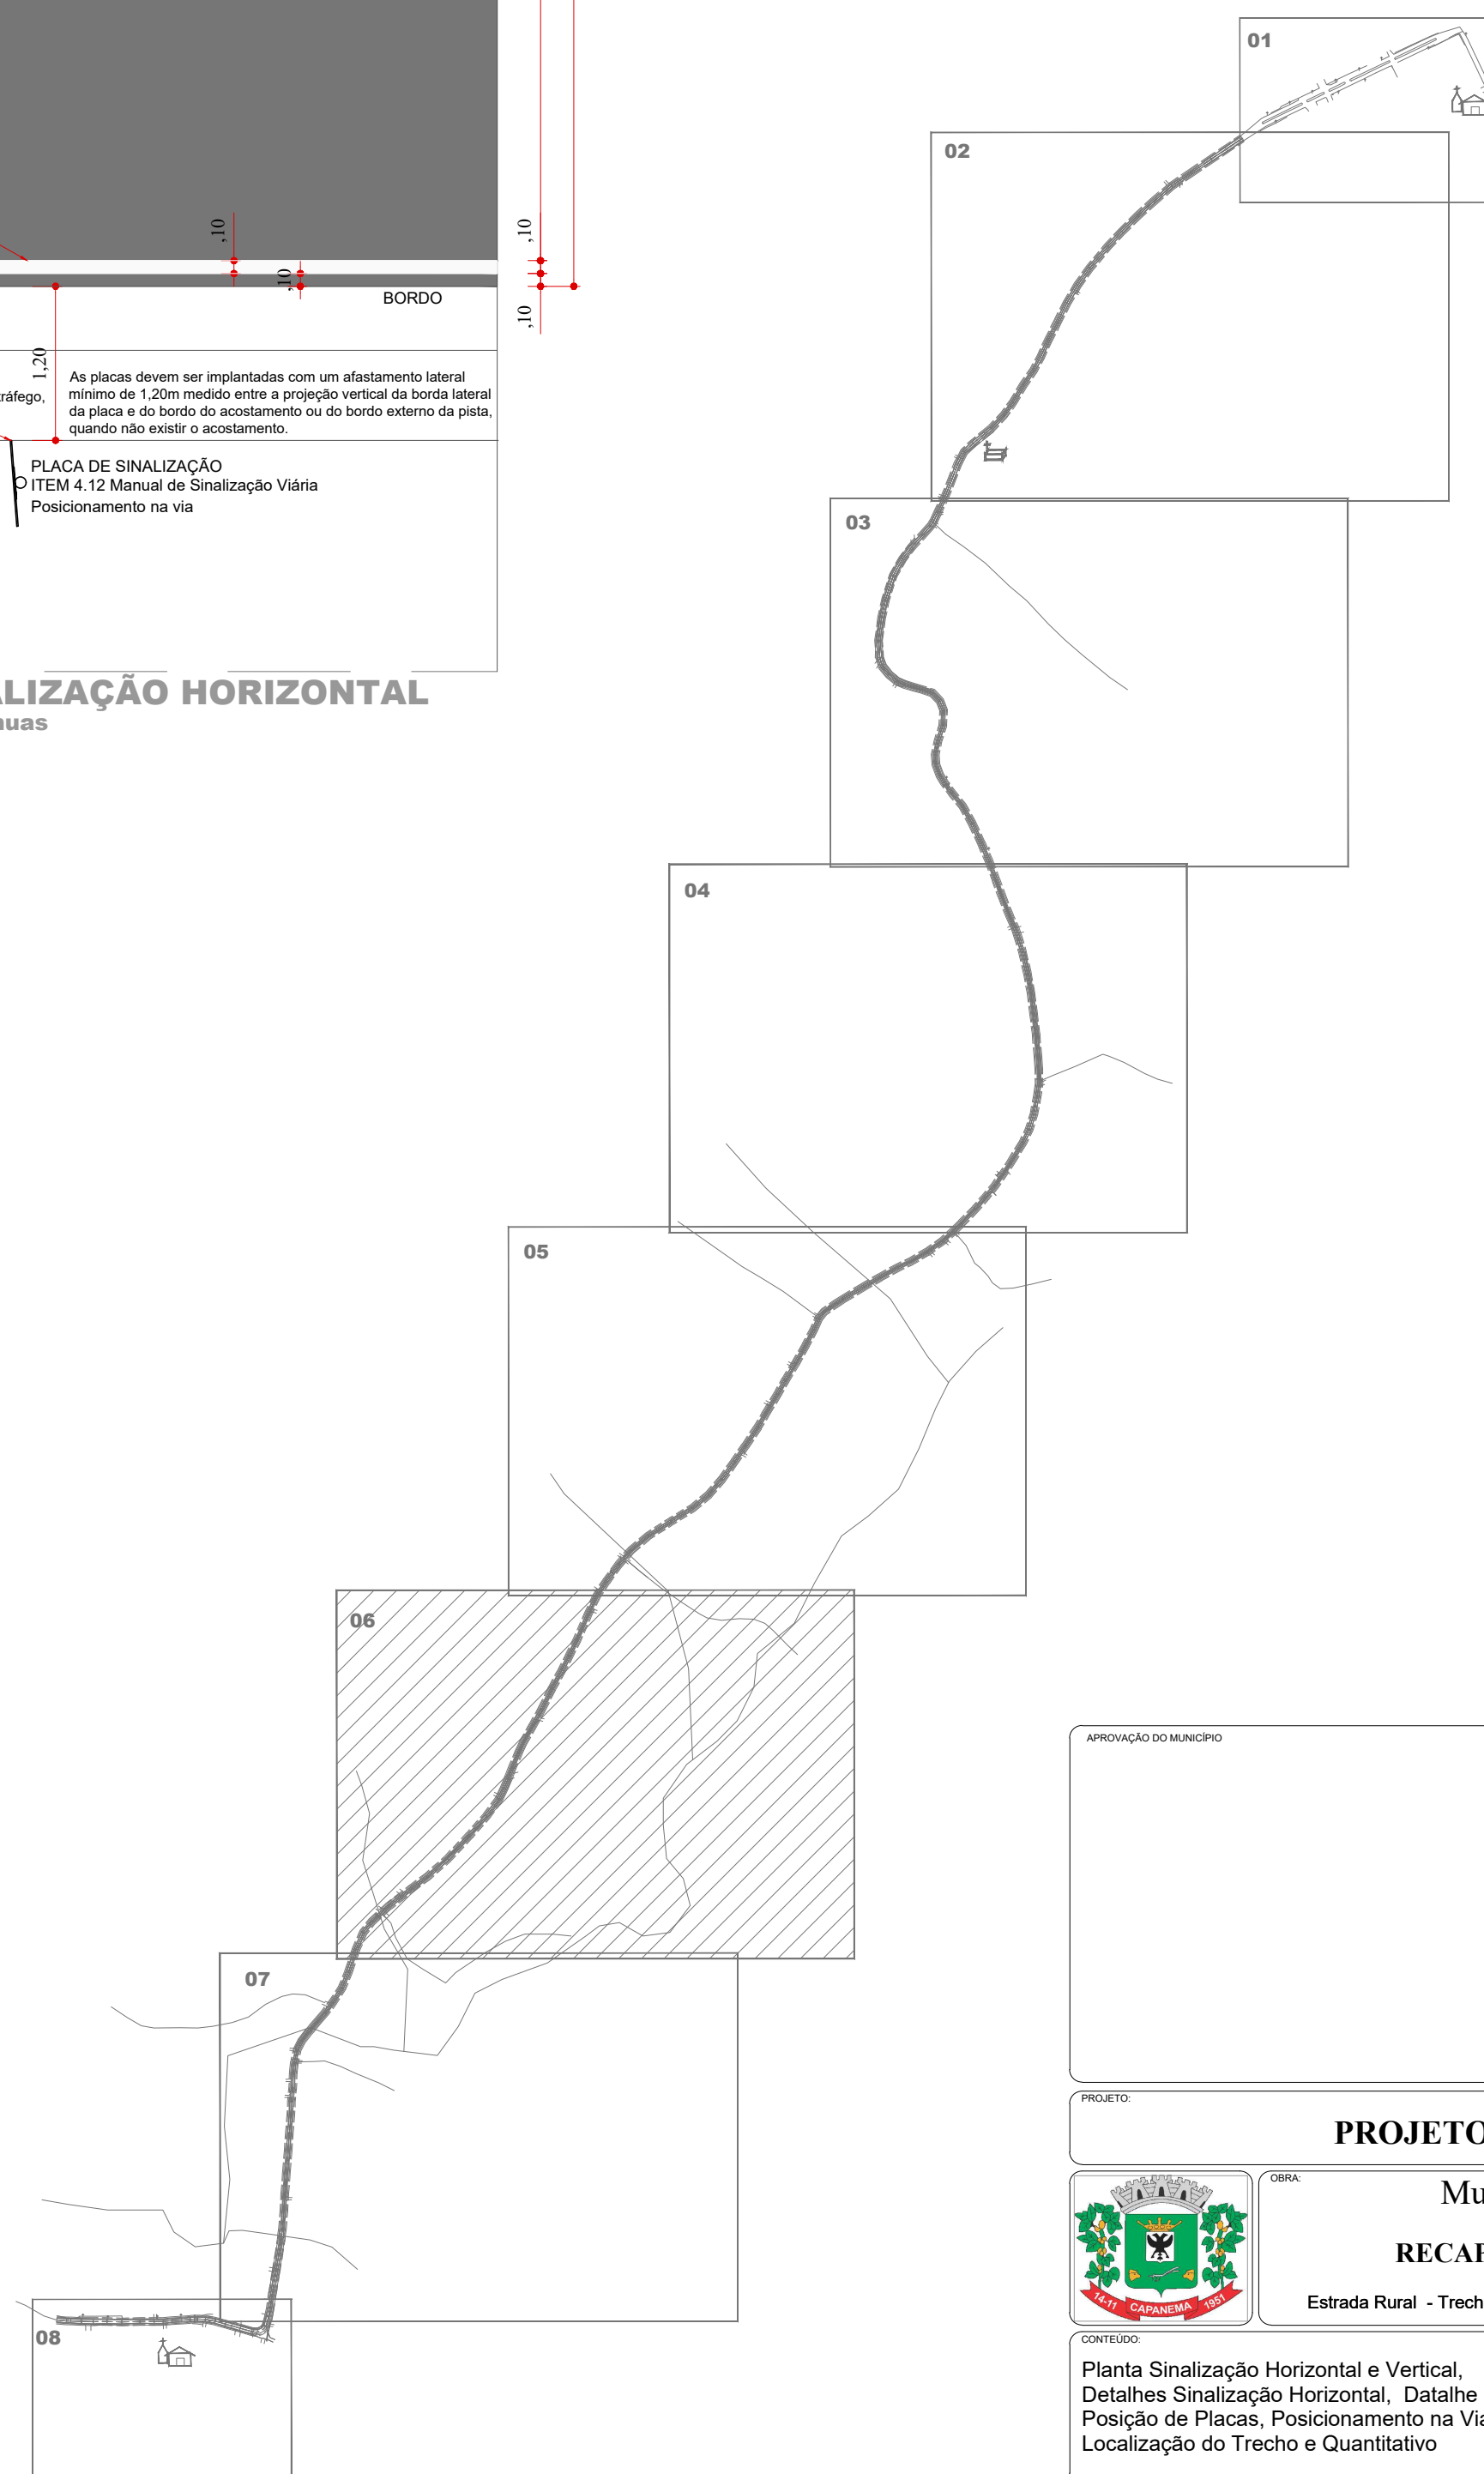


DETALHE SINALIZAÇÃO
POSIÇÃO DE PLACAS
Escala: 1/50

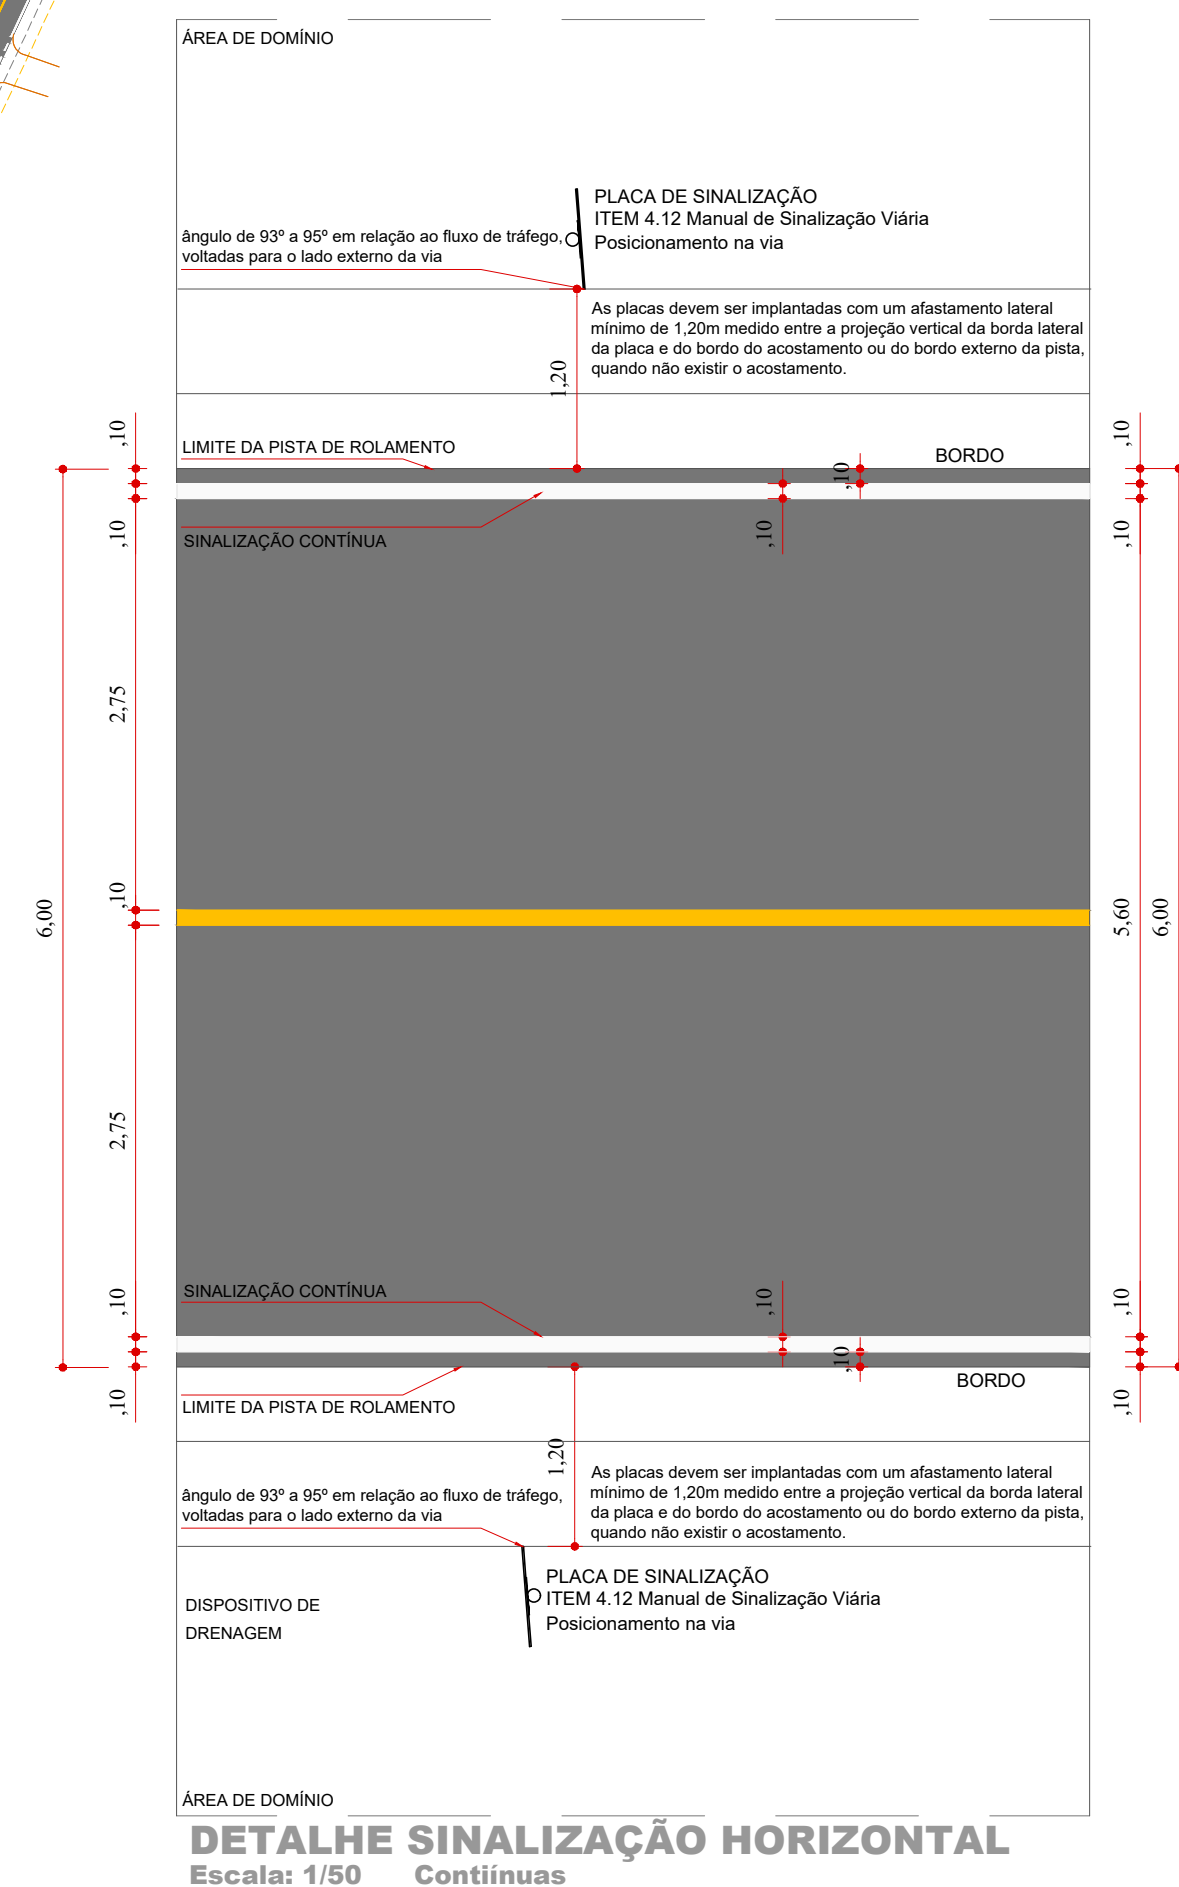

QUANTITATIVO			
MODELO	CÓDIGO	m ² /UNID.	QUANT.
	A - 18	0.25	04
	A - 18	0.25	04
	R19/40 RURAL	0.20 Ø 50	04



LOCALIZAÇÃO DO TRECHO

Sem Escala

