


QUANTITATIVO TOTAL

Extensão Eixo Central
268,96m Contínuo
X 0,10m de Largura da Faixa Amarela
26,89m² de Pintura da Faixa Amarela

LOMBADAS 04 Unidades
= 9,17m² de Faixa Amarela de 0,40m de Largura em 45°

FAIXAS DE TRAVESSIA DE PEDESTRES
= 100,72m² de Faixa Branca de 0,40m de Largura

QUANTITATIVO			
MODELO	CÓDIGO	m²/UNID.	QUANT.
	A-7b	0,25	01
	A-8	0,25	01
	A-18	0,25	04
	A-18	0,25	08
	A-32a	0,25	02
	A-33a	0,25	03
	R19/40 RURAL	0,20 Ø 50	06
	R1	0,20	02

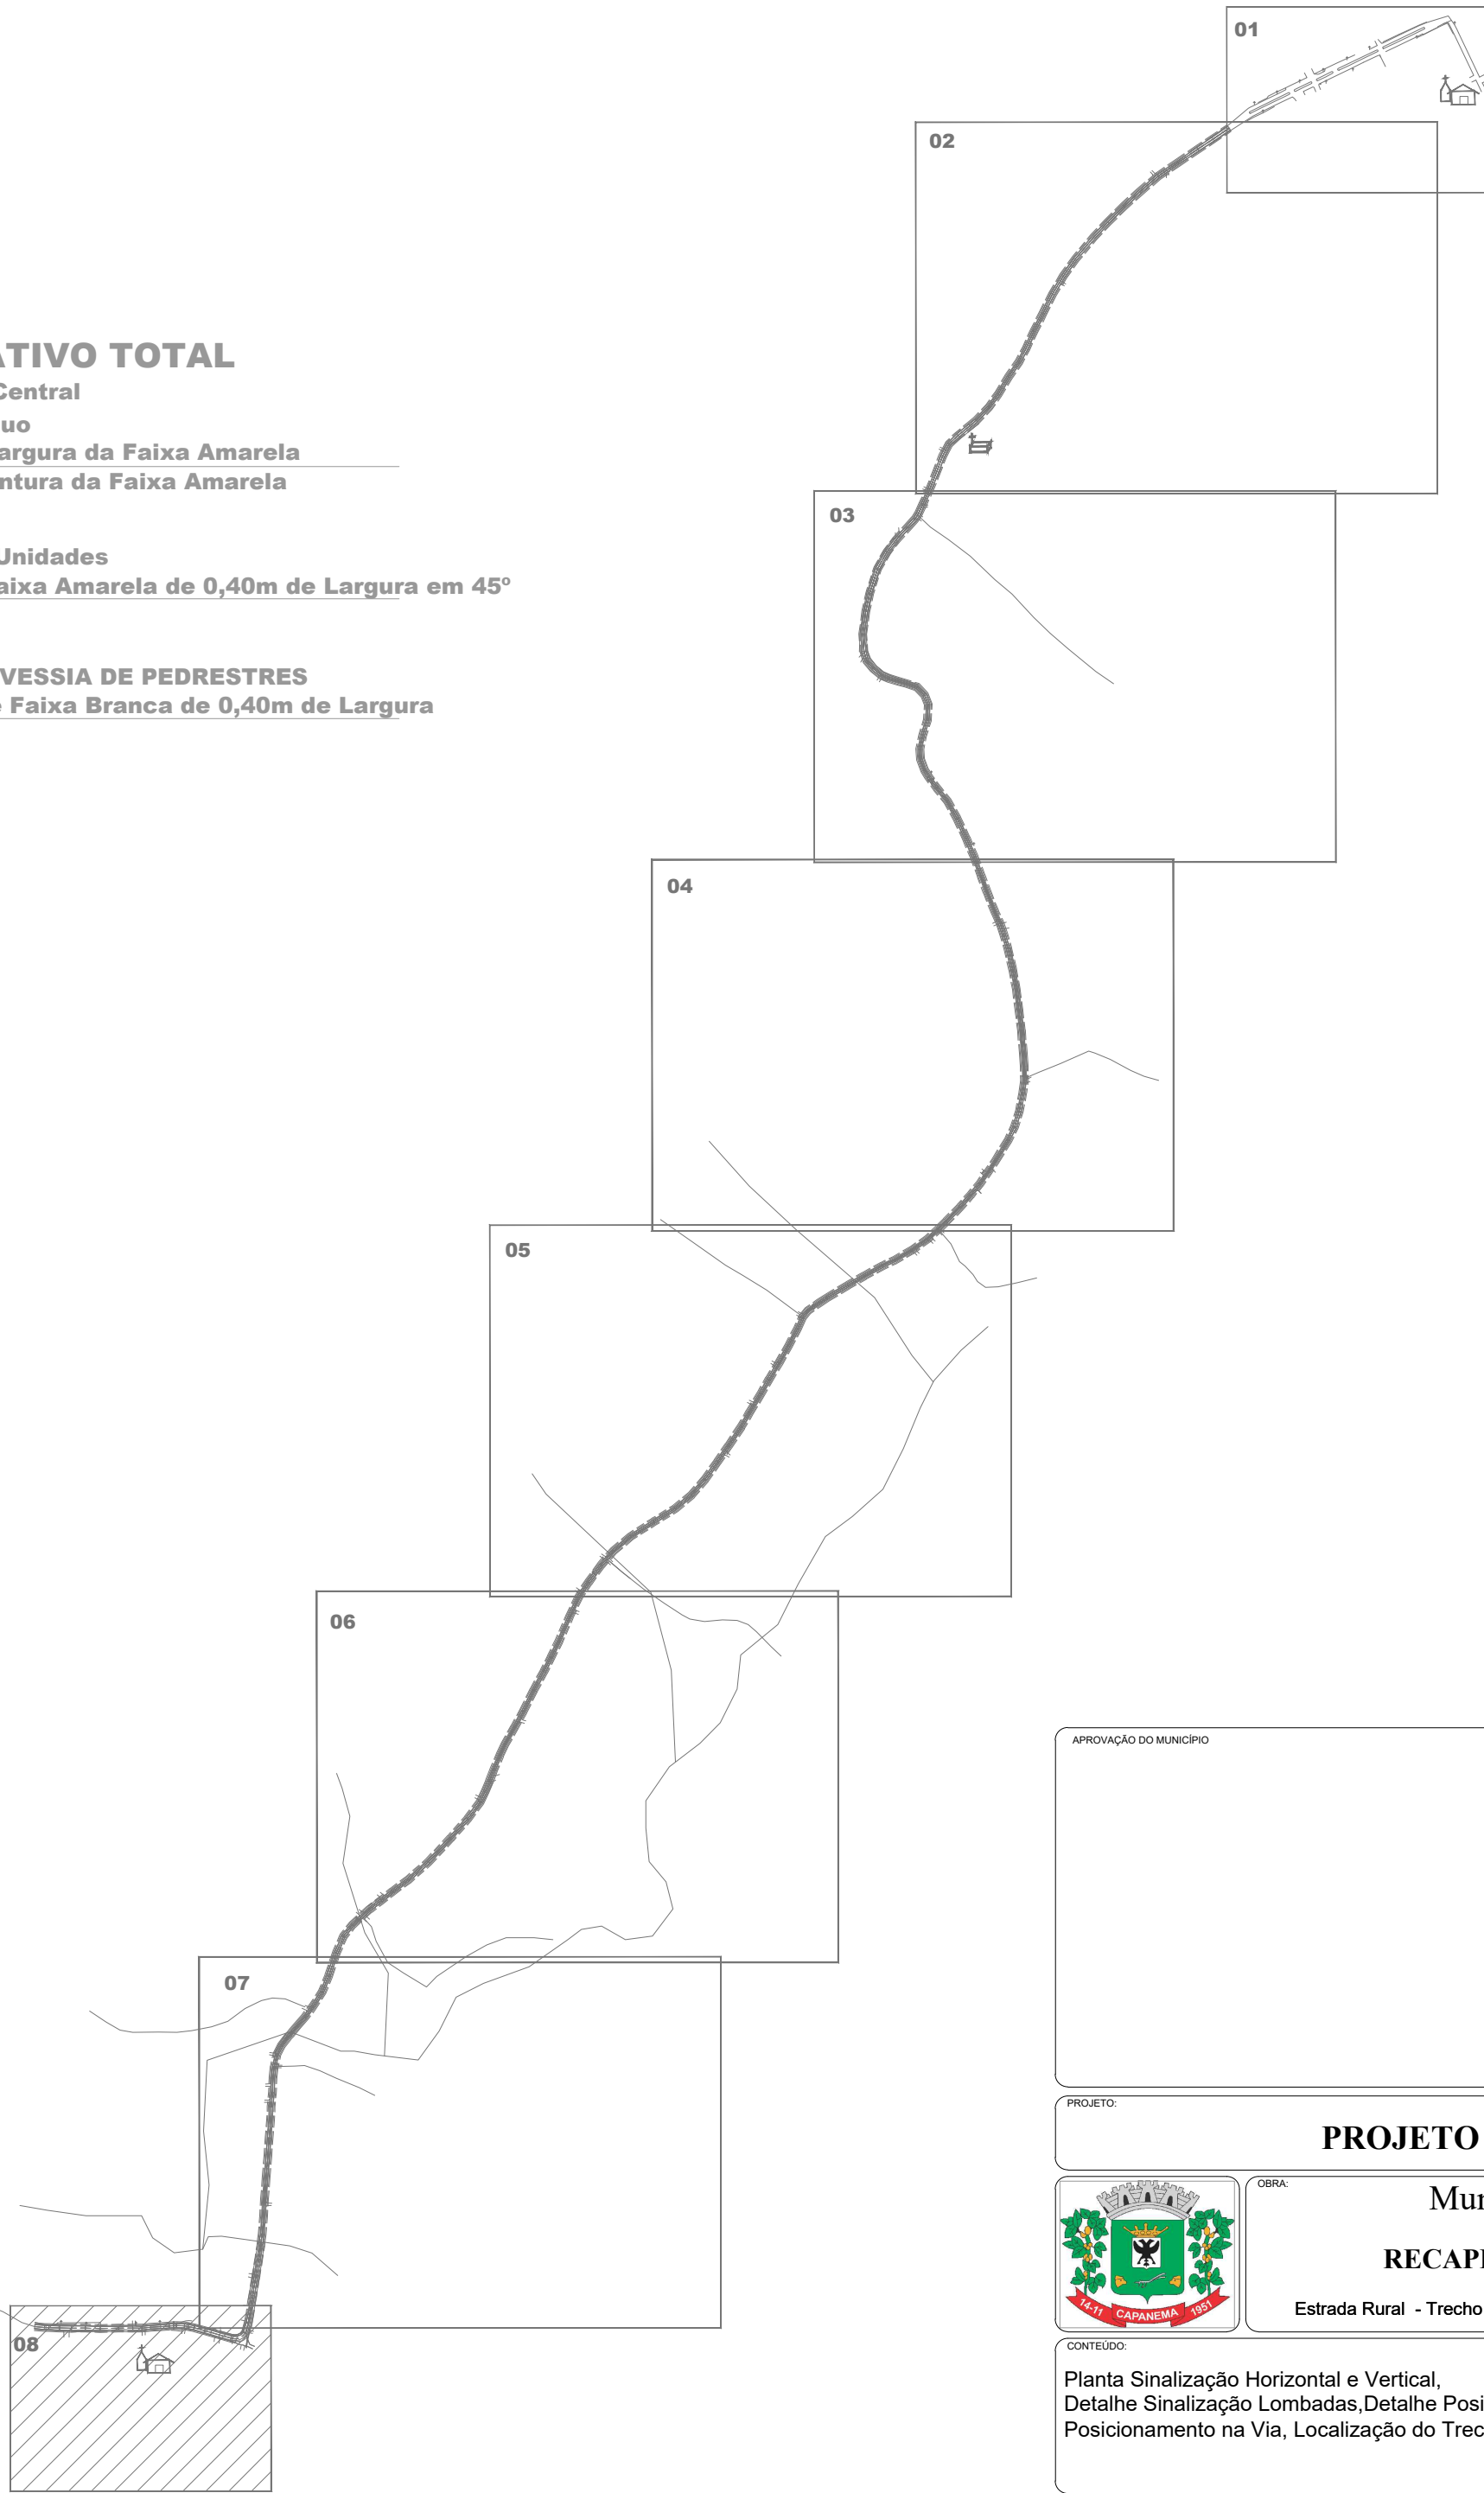

APPROVAÇÃO DO MUNICÍPIO		APPROVAÇÃO DA SAÚDE PÚBLICA	
PROJETO SINALIZAÇÃO VIÁRIA			
Município de Capanema - Paraná			
RECAPEAMENTO ASFÁLTICO EM CBUQ			
Estrada Rural - Trecho entre Comunidade de Marechal Lott à Comunidade de Duas Barras - Capanema Pr.			
CONTEÚDO Planta Sinalização Horizontal e Vertical, Detalhe Sinalização Lombadas, Detalhe Posição de Placas, Posicionamento na Via, Localização do Trecho e Quantitativo		LOGRADOURO Comunidade de Duas Barras	
RESPONSÁVEL TÉCNICO AMANDA P. DE ANDRADE CREA - 160.108610 ENGENHEIRA CIVIL MUNICIPAL DE CAPANEMA - PR Município nº 20251		GEOREFERÊNCIA WGS84 25°33'45.28"S 53°41'04.59"E Fuso 25°33'45.31"S 53°41'16.56"E BARRIOLOCALIDADE Comunidade de Duas Barras FRANCA	
ÁREA TOTAL 2.519,49m²		Escala Indicada	
DATA Julho de 2025		08-08	