

RELACIONAMENTO









Volume de concreto (C-25) = 5,22 m³
Área de forma = 30,19 m²




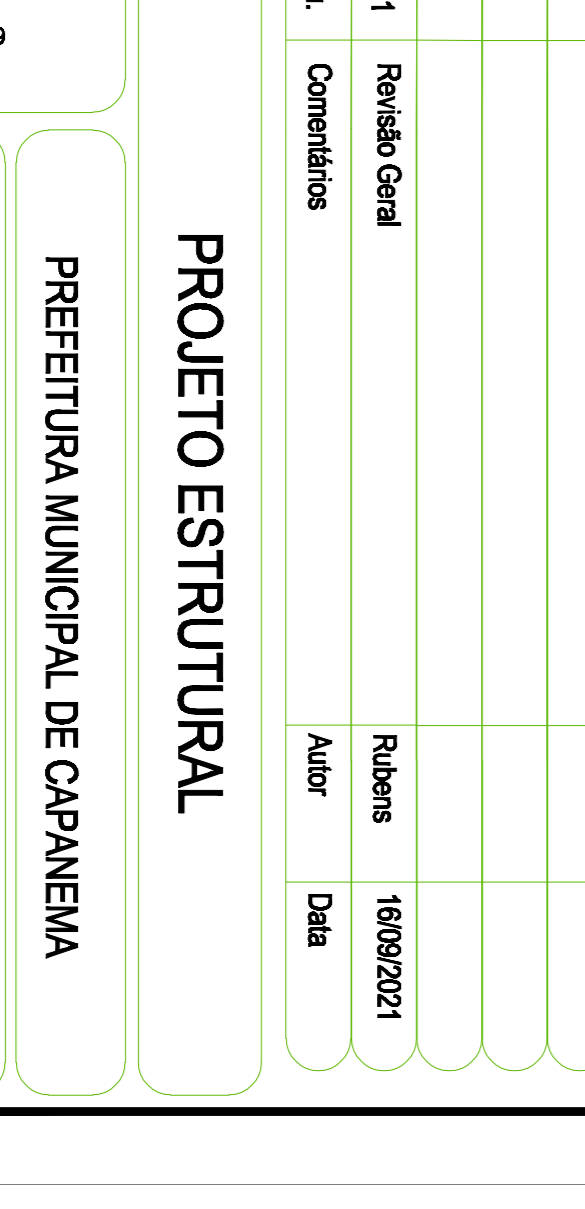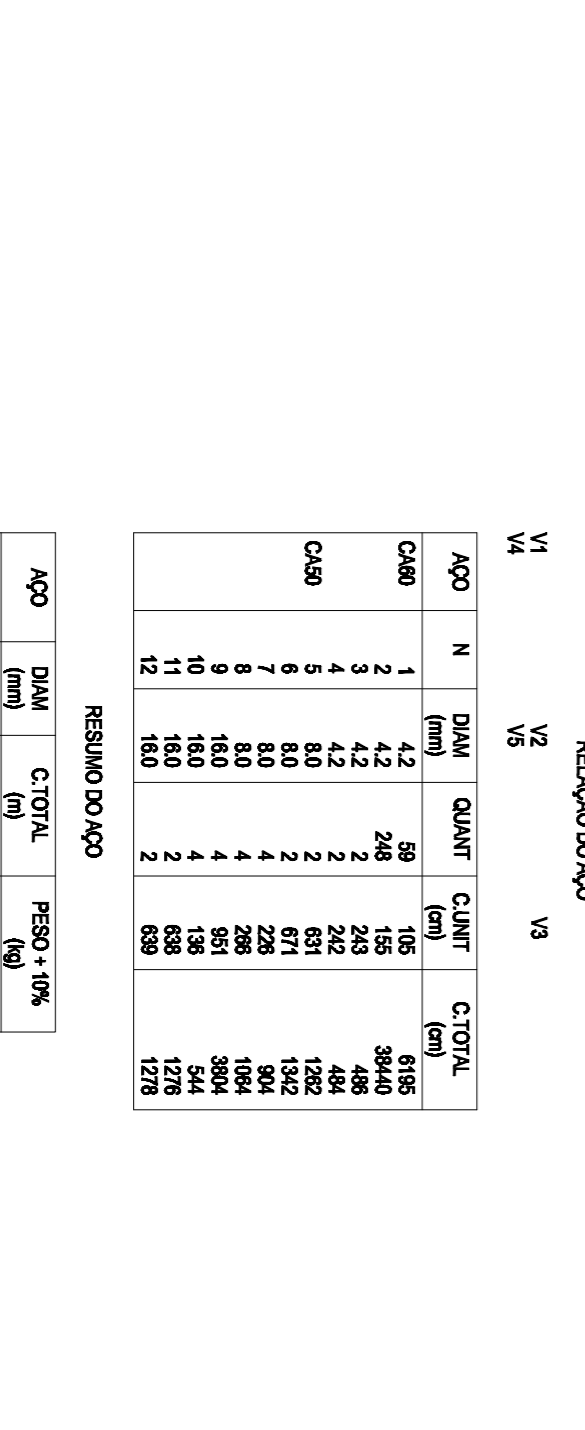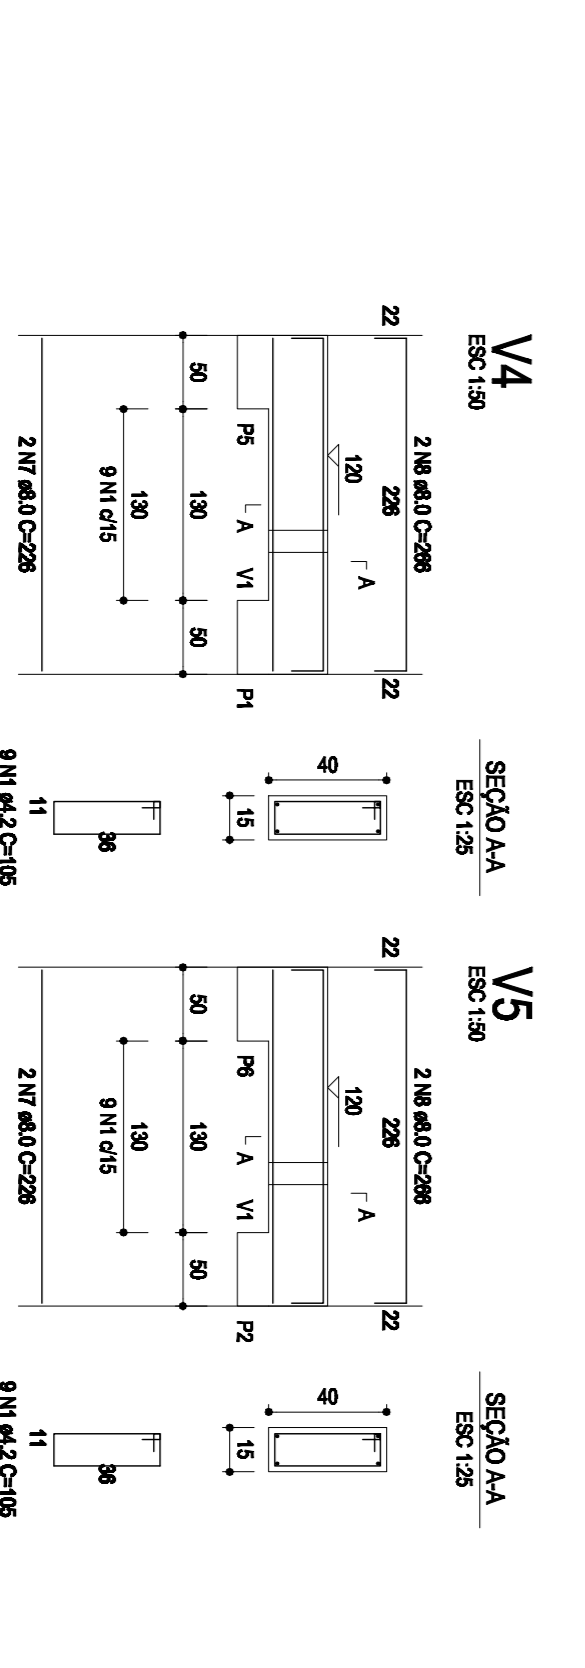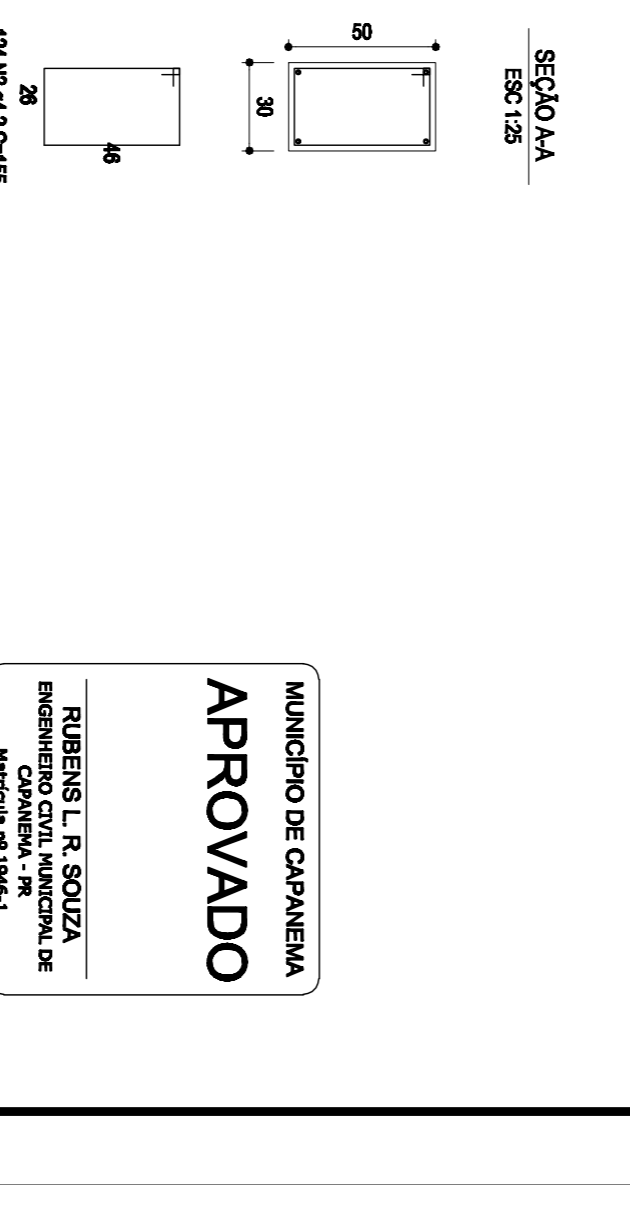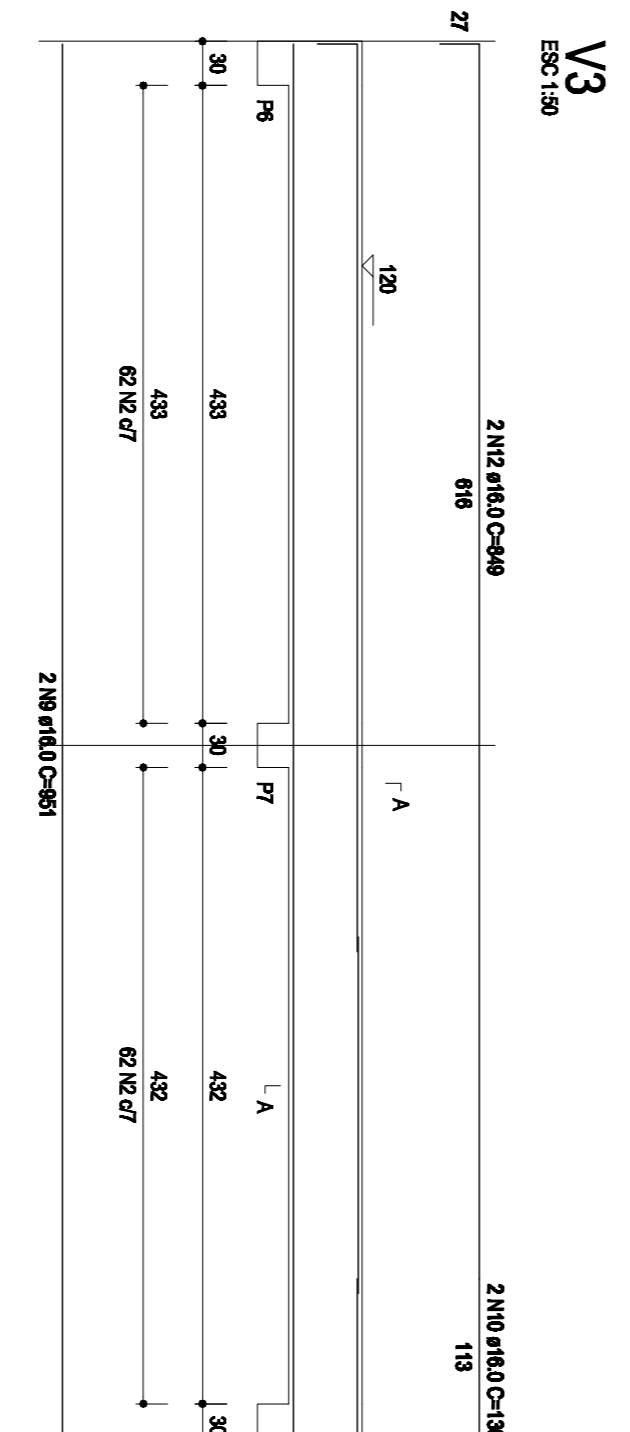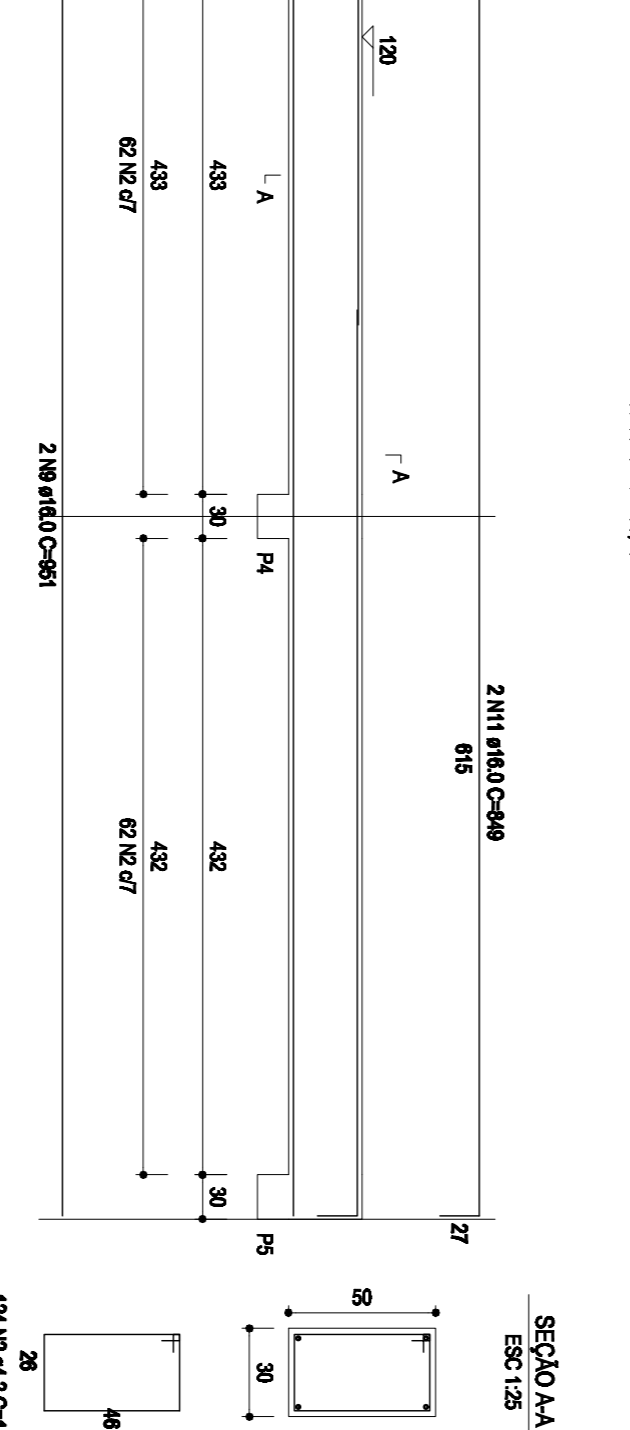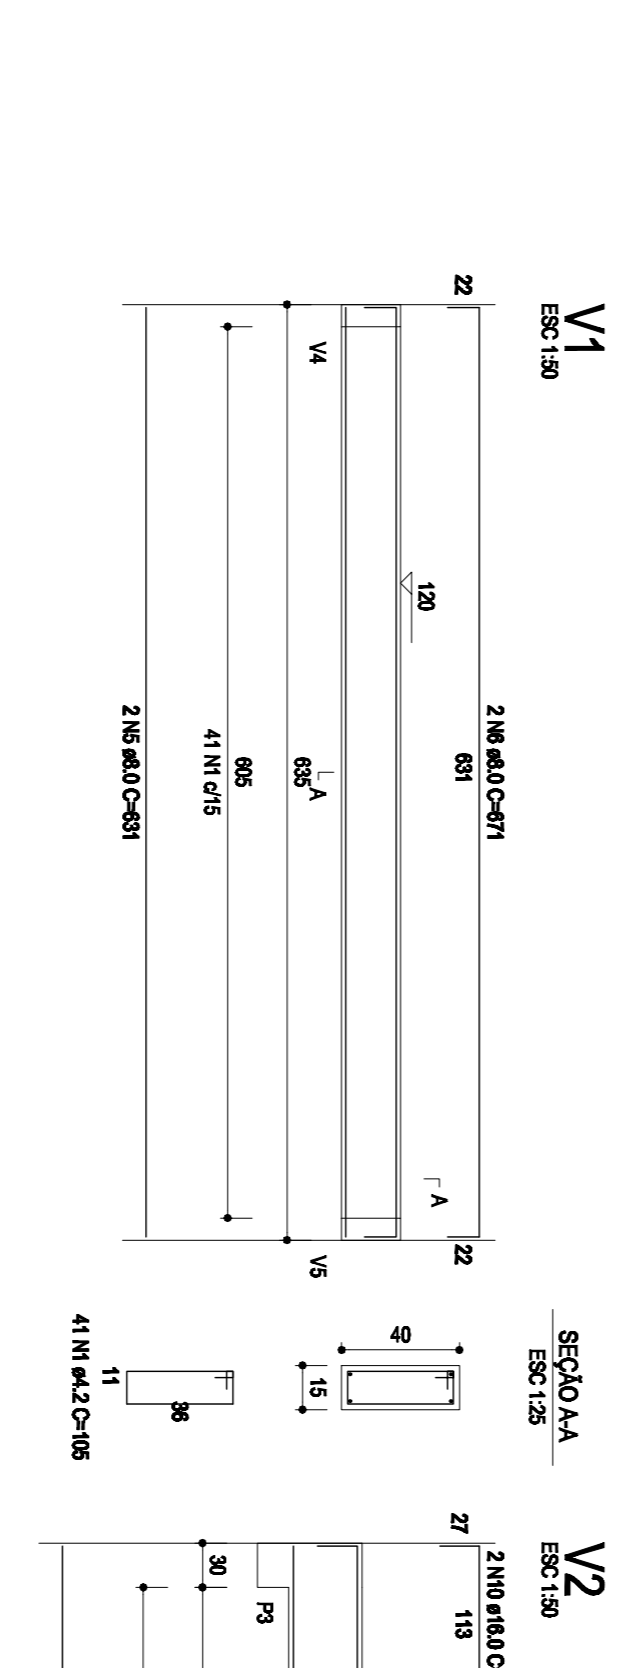

MUNICÍPIO DE CAPANEMA
APROVADO
RUBENS L. R. SOUZA
ENGENHEIRO CIVIL DE
CAPANEMA - PR

Revisões da Prancha

Nº	Comentários	Data
001	Revisão Geral	16/09/2021

PROJETO ESTRUTURAL
PREFEITURA MUNICIPAL DE CAPANEMA
ARQUIBANCADA DA QUADRA DE AREIA NO GINÁSIO DE ESPORTES
DETALHE VIGAS BALDRAME E VIGAS COTA 1,20M

RUBENS L. R. SOUZA
Rua Dr. Luiz Oscar Prauchner 1079
Planalto-PR (046)35561186
rubensluis@globomail.com

Chataras nº 62-83 e 79 no Bairro Santo Expedito no Gásio de Esportes
Desenho: Eng Rubens
Data: 16/09/2021

Área: 94,25 m²
Unidade: cm

Escala: **01/50**
Página: **03/05**