

Vigas			
Nome	Seção (cm)	Esvaziado (cm)	Nível (cm)
V1	15x30	0	100
V2	15x30	0	100
V3	15x30	0	100
V4	15x30	0	100
V5	15x30	0	100

Características das materiais			
Mat. (kg/m³)	Mat. (kg/m³)	Mat. (kg/m³)	Mat. (kg/m³)
500	2000	2400	2400


Nome	Seção (cm)	Fluxos (cm)	Esvaziado (cm)	Nível (cm)
P1	15x30	L.30x20x15	0	100
P2	15x30	L.30x20x15	0	100
Legenda dos pilares


Pilar com armação

Legenda das Vigas e paredes

Viga

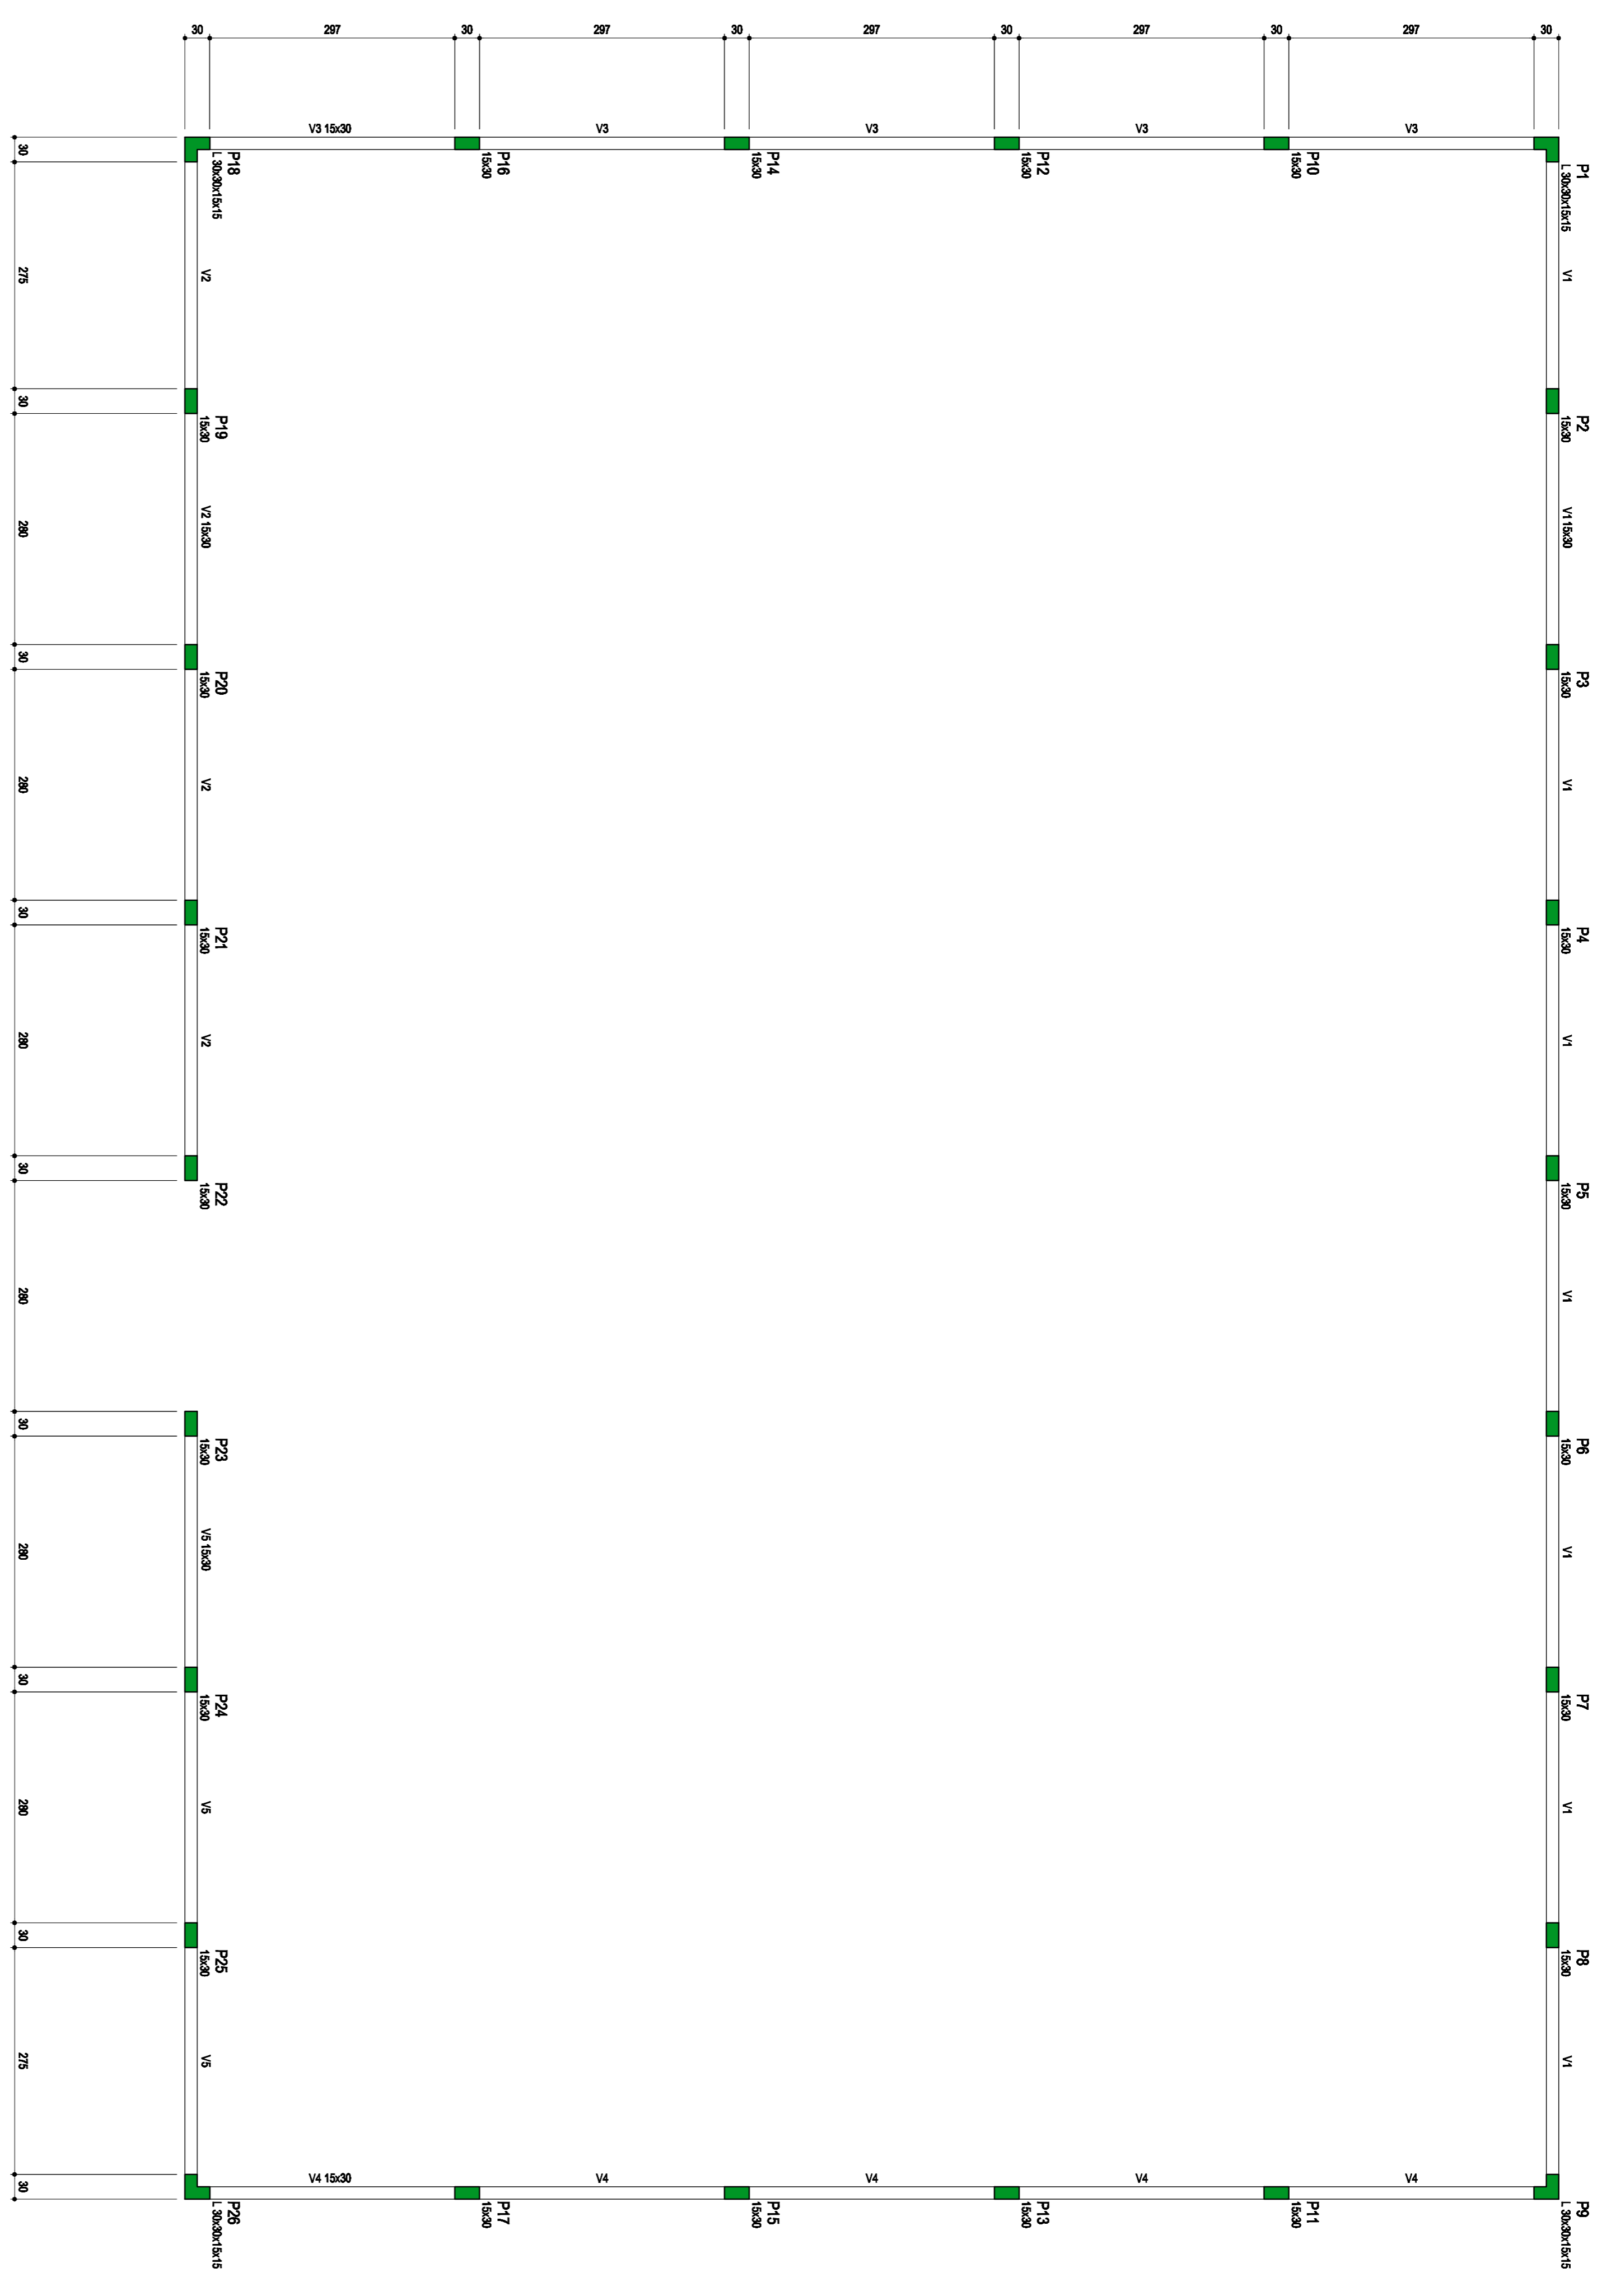

Forma do pavimento cota 1,00
escala 1:50

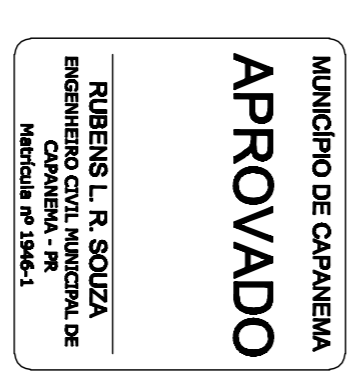

Revisões da Prancha			
002	Resposta Ofício nº 1686/2021 REGOVICY	Rubens	30/10/2021
001	Revisão Geral	Rubens	16/09/2021
Nil.	Comentários	Autor	Data

PROJETO ESTRUTURAL

PREFEITURA MUNICIPAL DE CAPANEMA

MURO ALAMBRAO QUADRA DE AREA
FORMA COTA 100

RUBENS L. R. SOUZA
Rua Dr. Luiz Oscar Prauchner 1079
Planalto-PR (046)35561186
rubensluis@globomail.com

Rua Antonio Nemes Travesa Tomarins Ioles 6 e 8 quadra 86 Capanema

Desenho: Eng Rubens Área: 416,25 m2 Escala: **01/50**

Data: 21/09/2021 Unidade: cm Prancha: **03/06**