


# DETALHE DA CAIXA D'ÁGUA

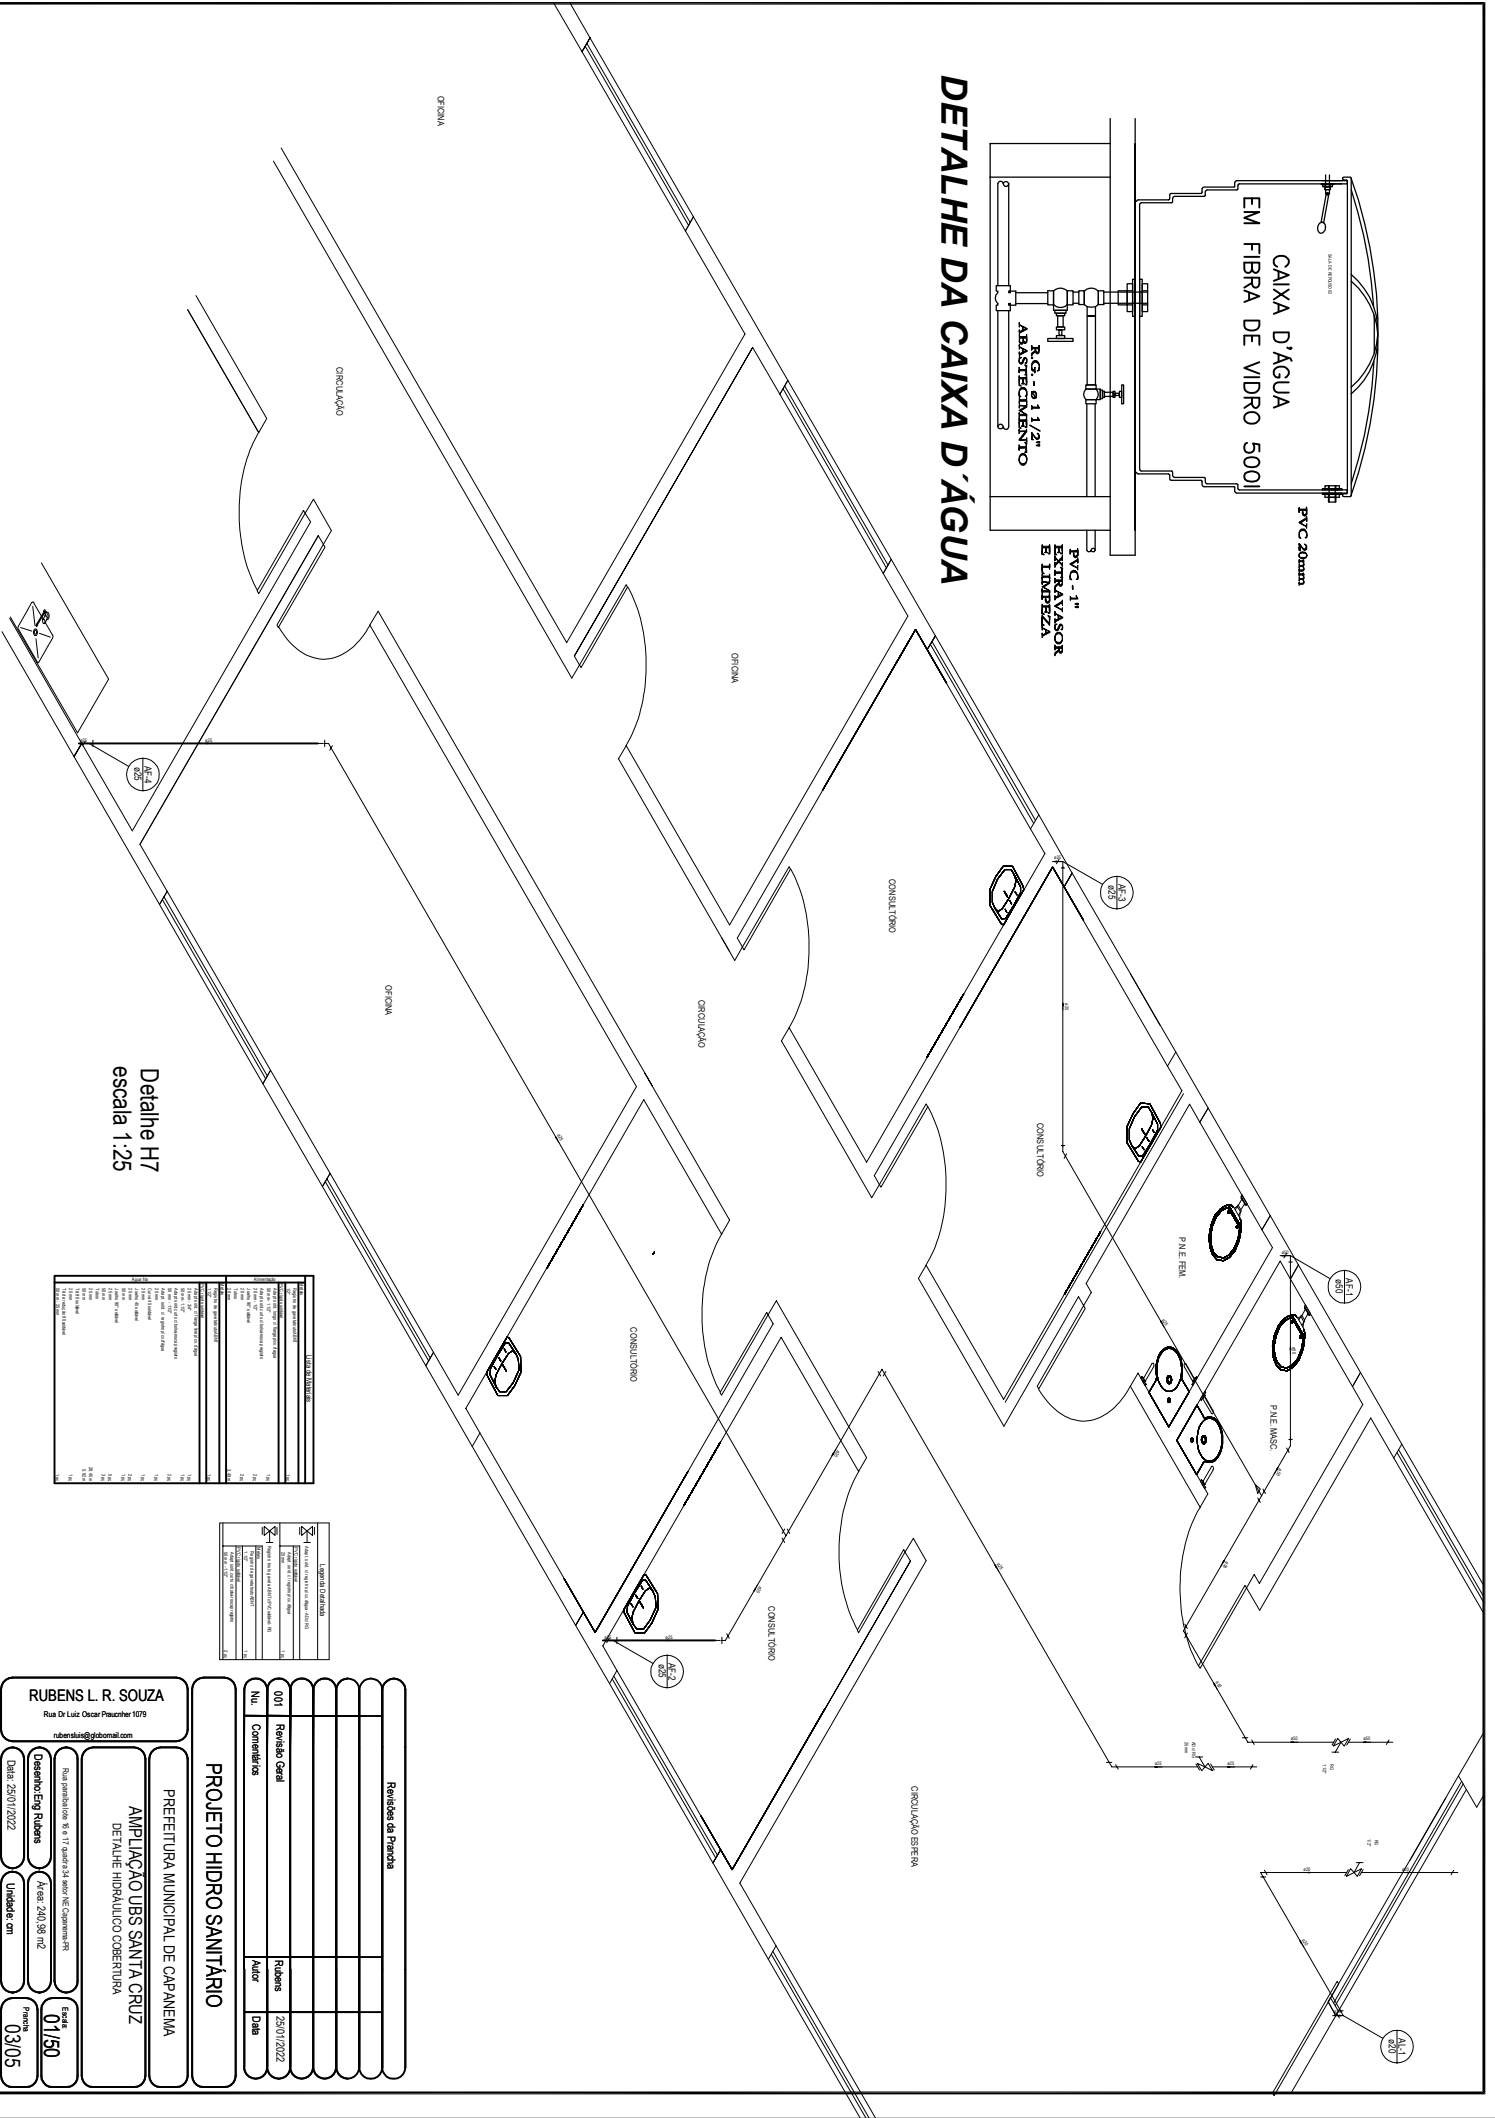

Detalhe H7  
escala 1:25



<b>RUBENS L. R. SOUZA</b> Rua Dr Luiz Oscar Pauchher 1079 rubenslrs@gmail.com	
<b>PROJETO HIDRO SANITÁRIO</b>	
<b>Nº</b>	<b>Comentários</b>
<b>Rubens</b>	<b>Rubens</b>
<b>25/01/2022</b>	<b>25/01/2022</b>
<b>Alur</b>	<b>Data</b>
<b>PREFETURA MUNICIPAL DE CAPANEMA</b>	
<b>DETALHE HIDRAULICO COBERTURA</b>	
Rua parafiteiro 81 s 17 quadra 34 setor VE Capanema RR	
<b>Desenho Eng Rubens</b>	<b>Escala</b>
<b>Data: 25/01/2022</b>	<b>Unidade em</b>
	<b>03/05</b>