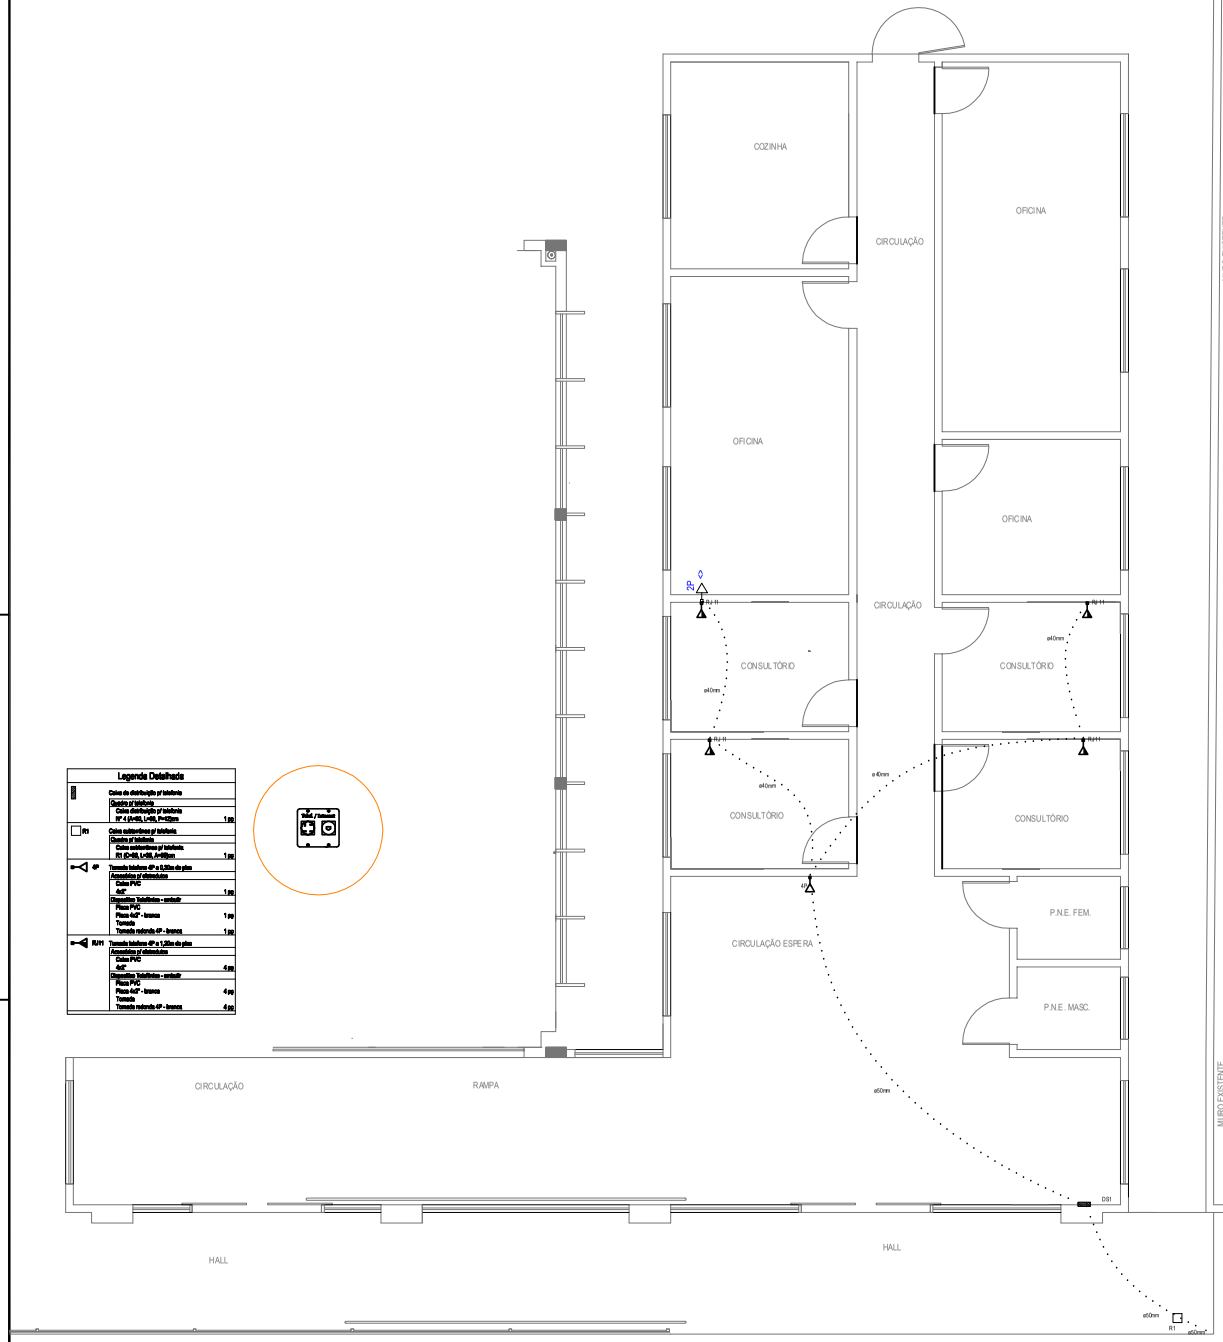

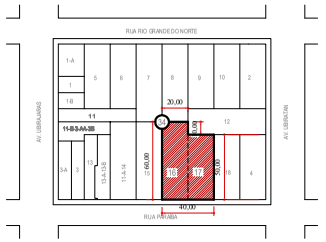

LOCALIZAÇÃO
Escala 1/2000
Lotes = 16 e 17
Quadra = 34
Setor N.E

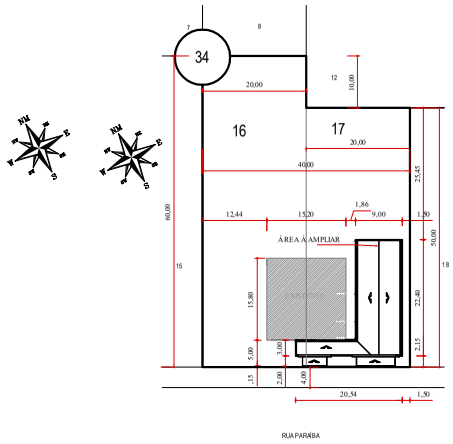

SITUAÇÃO
Escala 1/500
25°40'00.20" S
53°47'8.86" O

ESQUEMA VERTICAL
S/ESCALA

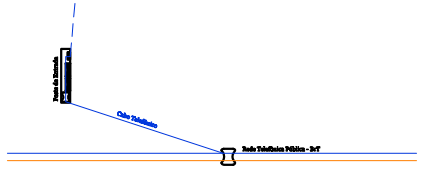

RUBENS LUIS ROLANDO SOUZA:51335883053
Assinado de forma digital por RUBENS LUIS ROLANDO SOUZA:51335883053
Dados: 2022.02.18 15:00:32 -03'00'

AMERICO BELLE:24059587915
Assinado de forma digital por AMERICO BELLE:24059587915
Dados: 2022.02.18 15:00:43 -03'00'

Revisões da Prancha			
001	Revisão Geral	Evandro	28/01/2022
Nu.	Comentários	Autor	Data

PROJETO TELEFÔNICO

RUBENS L. R. SOUZA
Rua Dr Luiz Oscar Praucher 1079
Planalto-PR (46)35551186
rubenslrs@gmail.com

PREFEITURA MUNICIPAL DE CAPANEMA

AMPLIAÇÃO DA UBS SANTA CRUZ
DETALHE TUBULAÇÕES TELEFÔNICAS

Rua paraíba lotes 16,17 da quadra 34 setor NE em Capanema

Escala: indicada

Desenho:Eng Rubens

Área: 240,98 m²

Data: 28/01/2022

Unidade: cm

Prancha única