



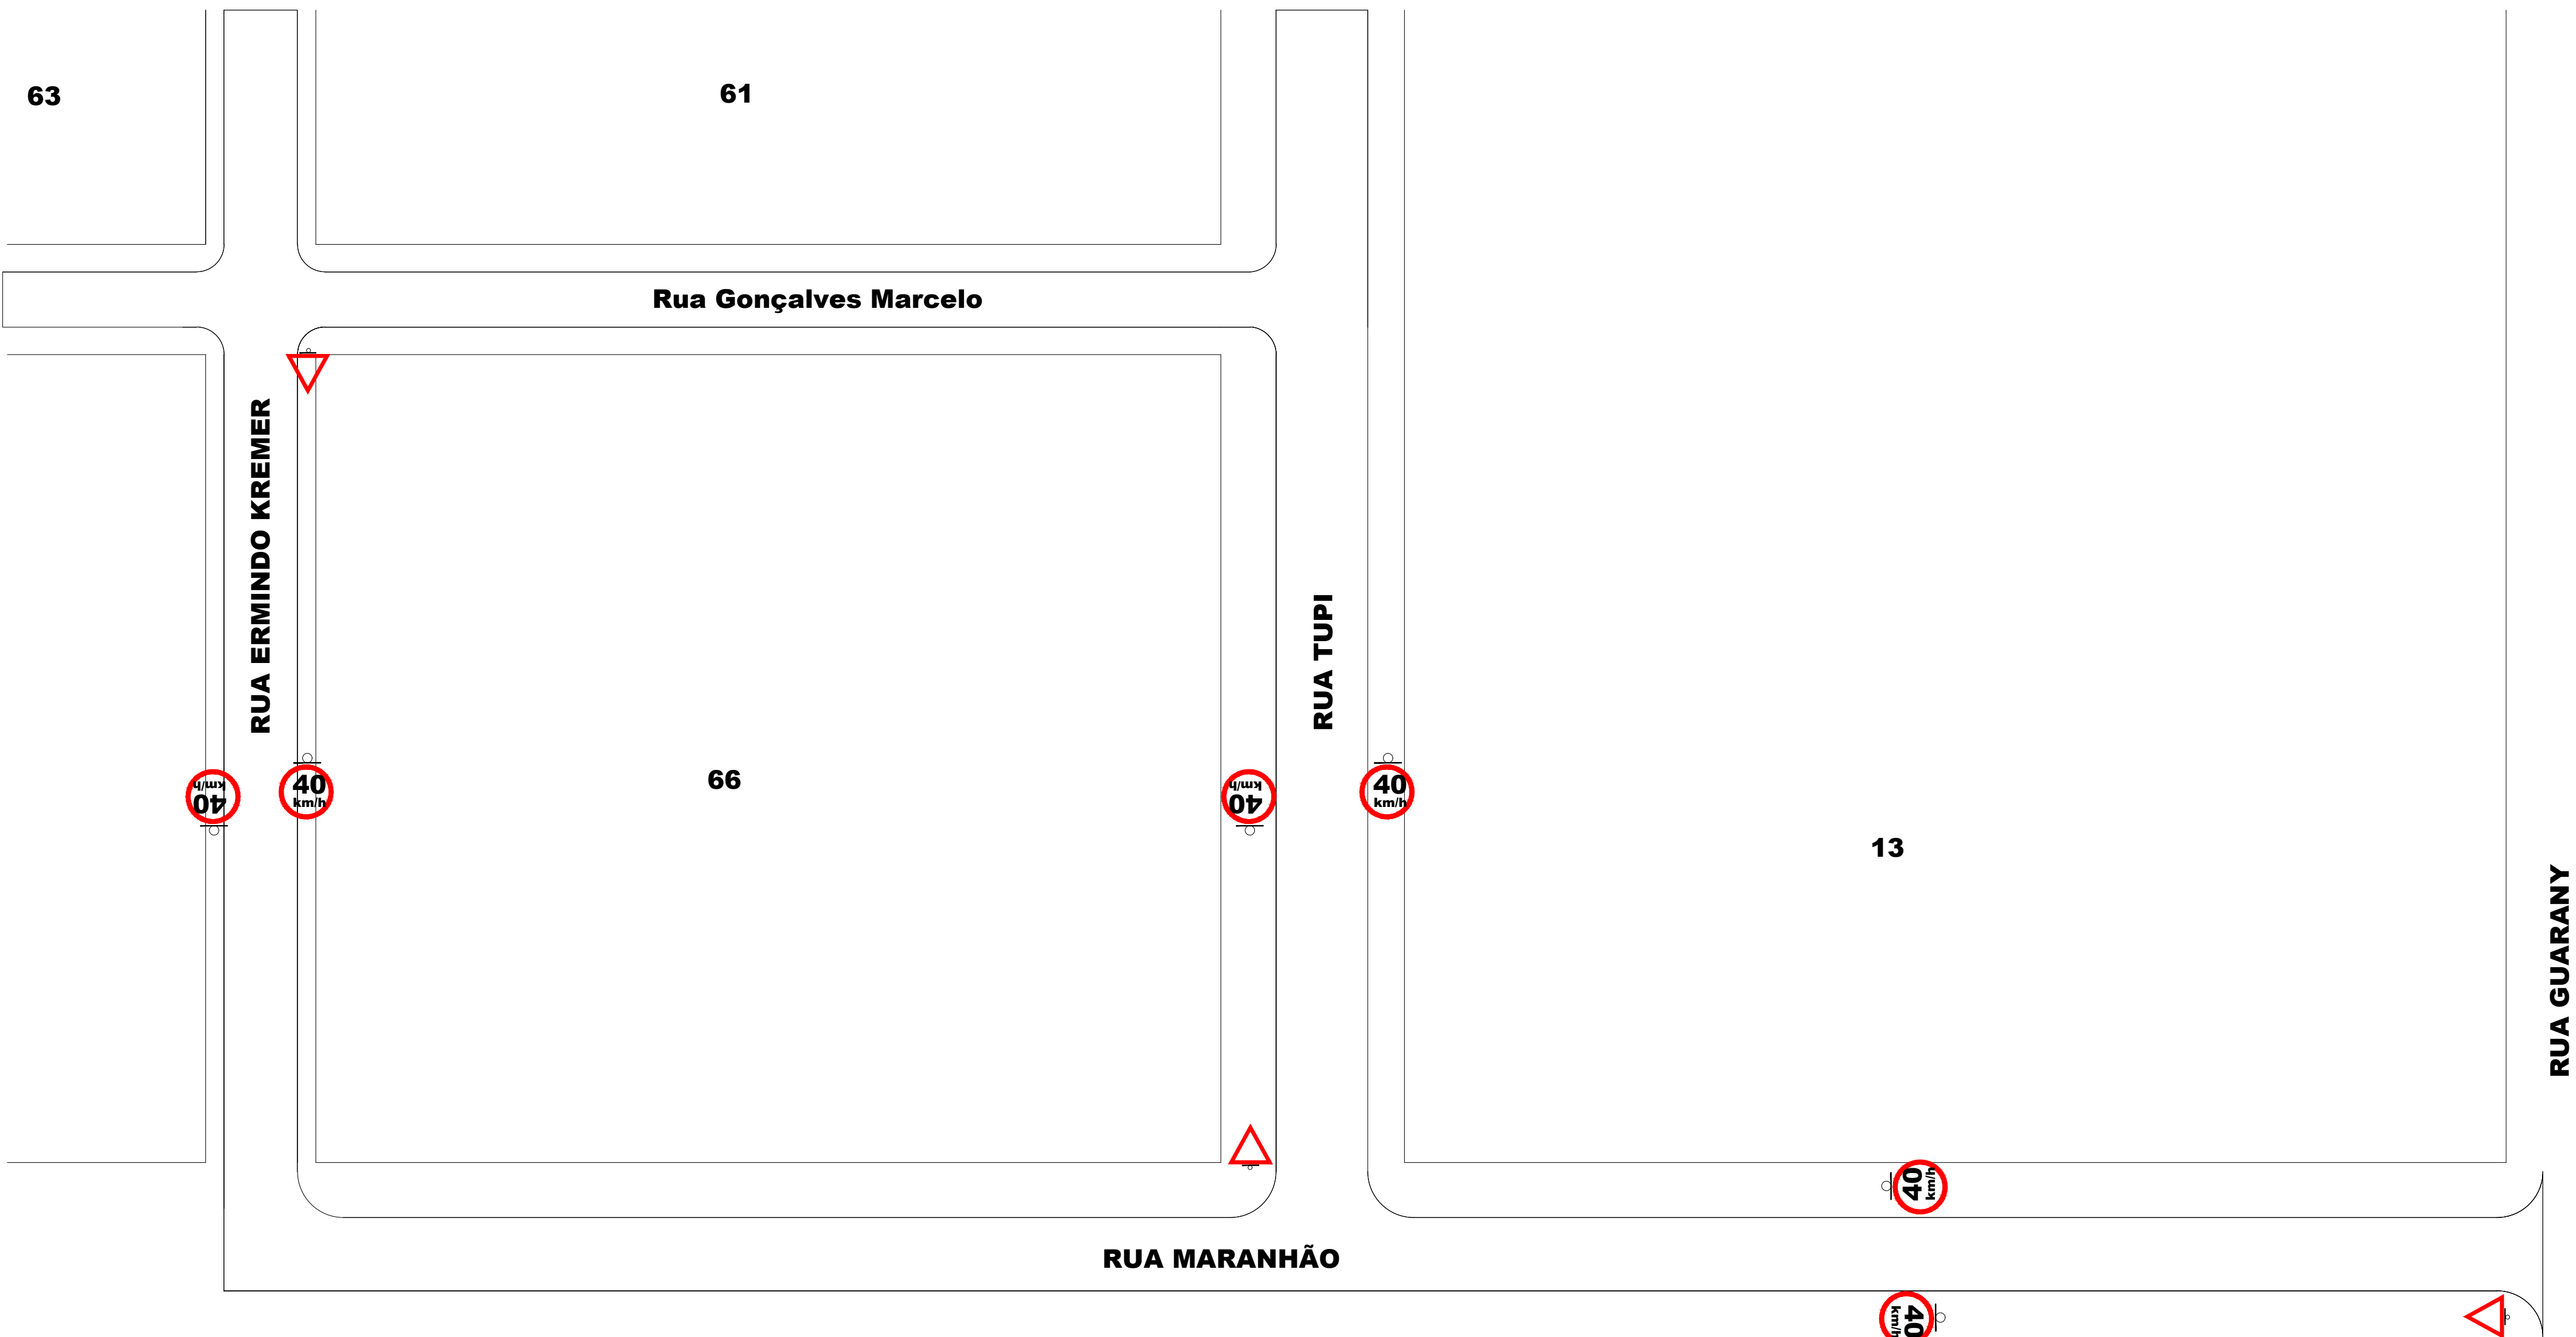

QUANTITATIVO

MODELO	CÓDIGO	QUANT.
	R-02	03
	R19/40	04

PLANTA PARCIAL DE SINALIZAÇÃO VIÁRIA URBANA
Escala: 1/500

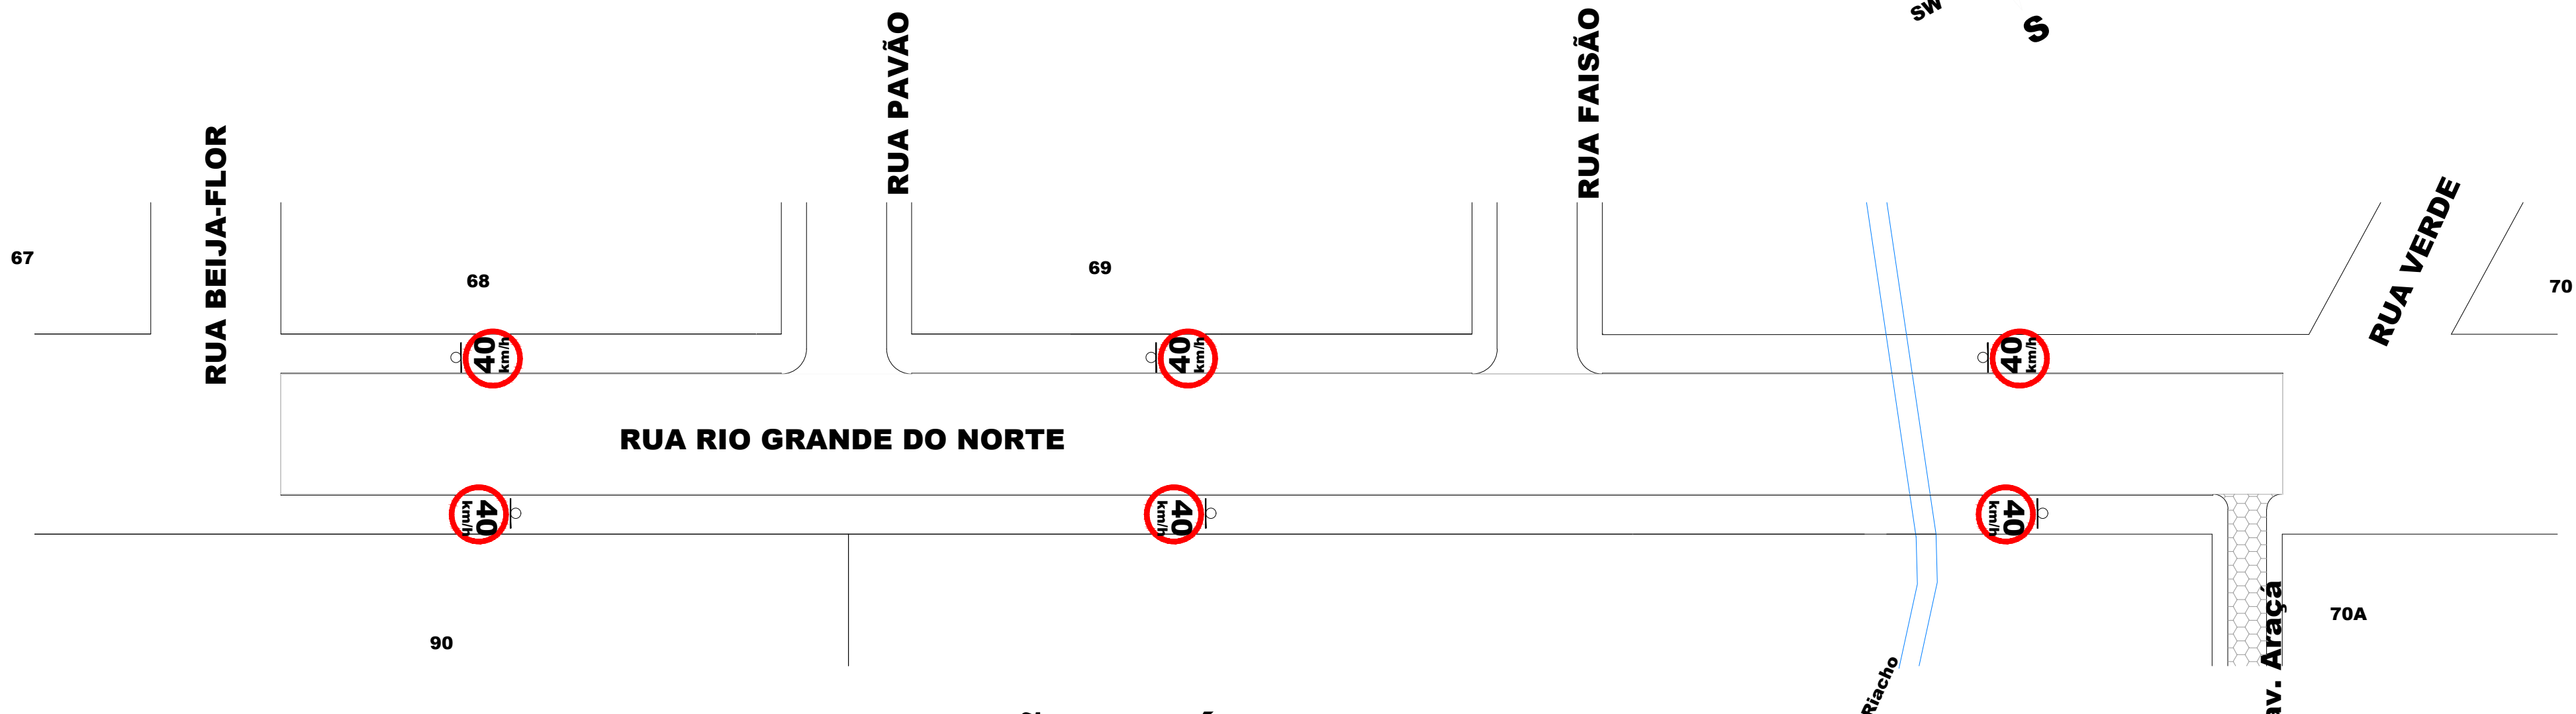

PLANTA PARCIAL DE SINALIZAÇÃO VIÁRIA URBANA
Escala: 1/500

Obra

Pavimentação Polidétrica

Local

R. Ermindo Kremer, Tupi, Maranhão e Rio grande do Norte - Capanema/PR

Proprietário

Prefeitura Municipal de Capanema

Título

PROJETO DE PAVIMENTAÇÃO

Referência

- PLANTA PARCIAL DE SINALIZAÇÃO VERTICAL
- QUANTITATIVOS

Desenho

Erik Takashi Kurogi

Data

Outubro/2022

Escala

Indicada

Resp.p/ projeto:

Erik Takashi Kurogi
Engenheiro Civil
CRCA-PR: 154.963/2

Representante Tomador:

Prefeitura Municipal de Capanema
América Bello
Prefeito Municipal

Desenvolver

gestão e planejamento

03/03