


LEGENDA:

- Pista Skate
- Parquinho
- / Meio fio
- Alinhamento Predial Existente
- Árvore
- Luminária
- Calçada Existente
- Bancos
- Chafanz
- Academia
- ⊗ Poste

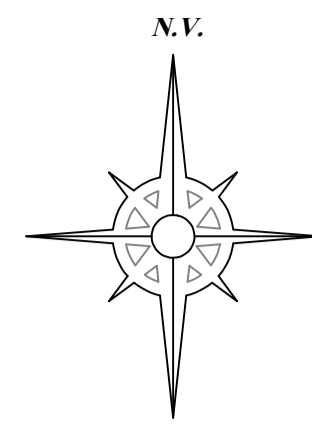


Detalhe:
Escala: 1/500



LEGENDA:


- Pista Skate
- Parquinho
- / Meio fio
- Alinhamento Predial Existente
- Árvore
- Luminária
- Calçada Existente
- Bancos
- Chafanz
- Academia
- ⊗ Poste

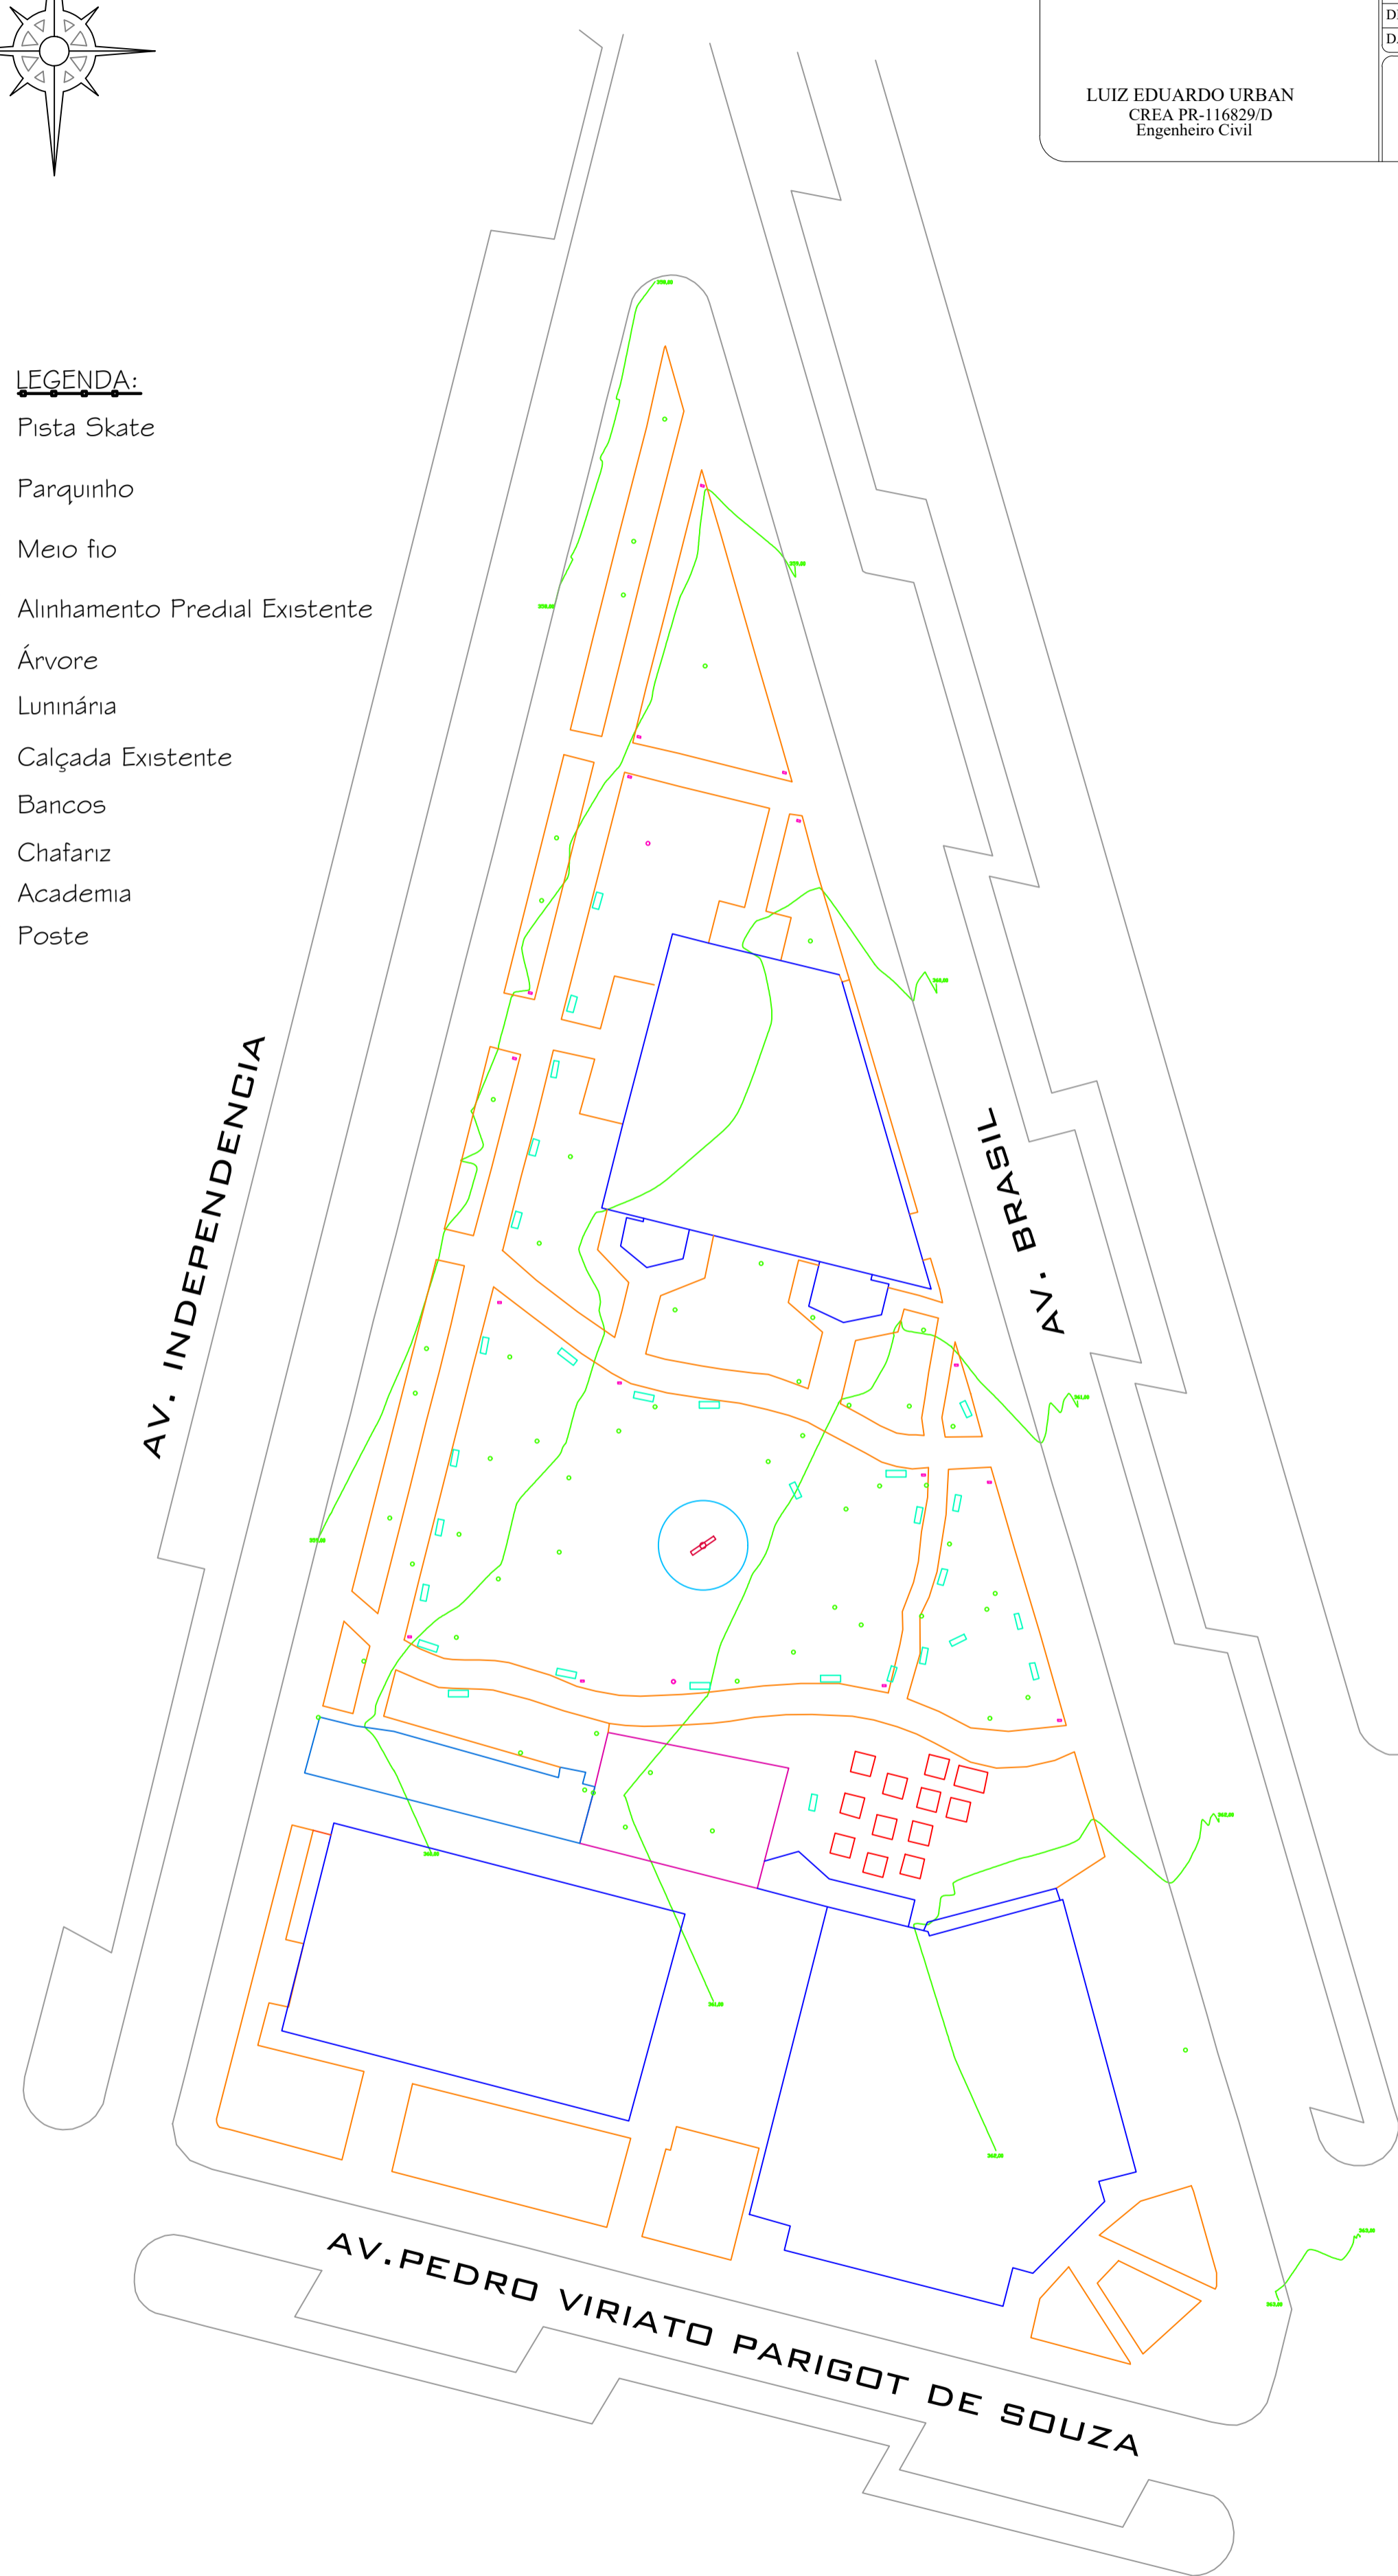

Detalhe:
Escala: 1/500

MAPA TOPOGRAFICO

Mapa Topográfico:	LEVANTAMENTO PLANALTIMETRICO CADASTRAL PRACA MUNICIPAL	
PROFISSIONAL:	FOLHA:	A1
LUIZ EDUARDO URBAN CREA PR-116829/D Engenheiro Civil	FRANCHA:	2/2
	ÁREA:	—
	ESCALA:	1/500
	DESENHO:	JEAN
	DATA:	04/03/2022
	Proprietário (a):	

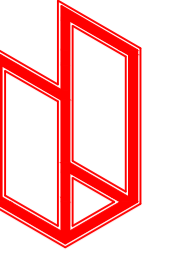

URBAN ENGENHARIA E TOPOGRAFIA - LTDA
Av. Independência, nº 992, Centro, Capanea - PR - Paraná
Av. XV de Novembro, nº 770, Centro, Ampère - PR - Paraná
Fone: (41) 99922-6578 ou (41) 99934-1523