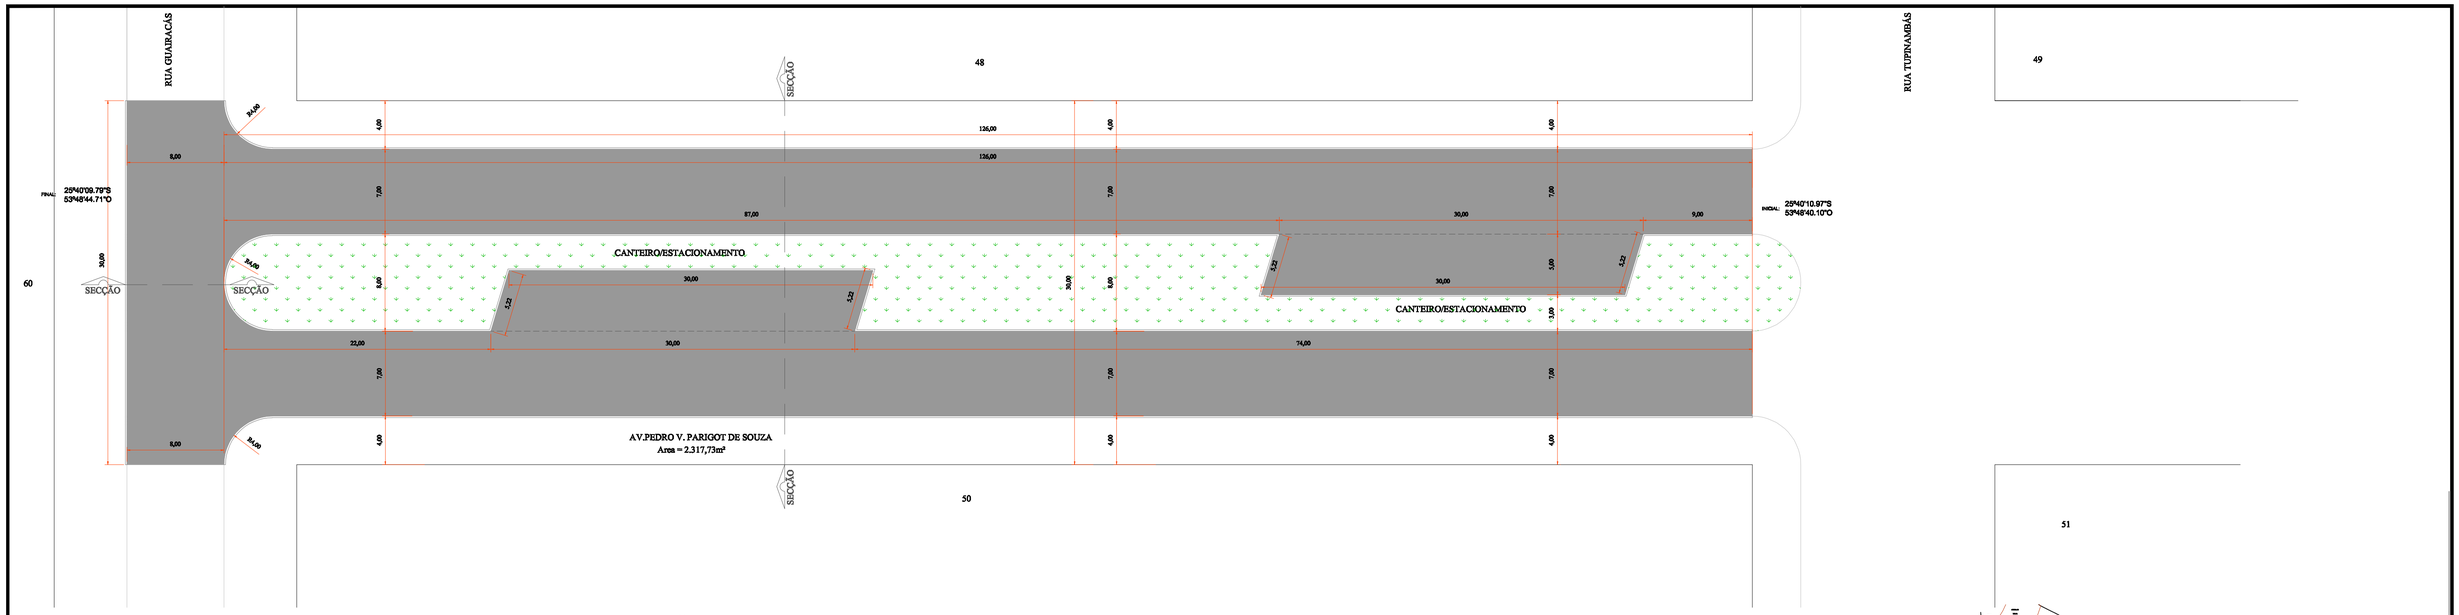
RUA GUAIRACÁS
RUA TUPINAMBÁS
48
49
50
51
60
SECÇÃO
FINAL: 25°40'09.79"S 53°48'44.71"O
INICIAL: 25°40'10.97"S 53°48'40.10"O
CANTEIRO/ESTACIONAMENTO
CANTEIRO/ESTACIONAMENTO
AV.PEDRO V. PARIGOT DE SOUZA
Area = 2.317,73m²
126,00
126,00
87,00
30,00
9,00
30,00
30,00
22,00
30,00
74,00
30,00
30,00
8,00
8,00
4,00
7,00
5,00
3,22
3,22
3,22
3,22
30,00
30,00
30,00