


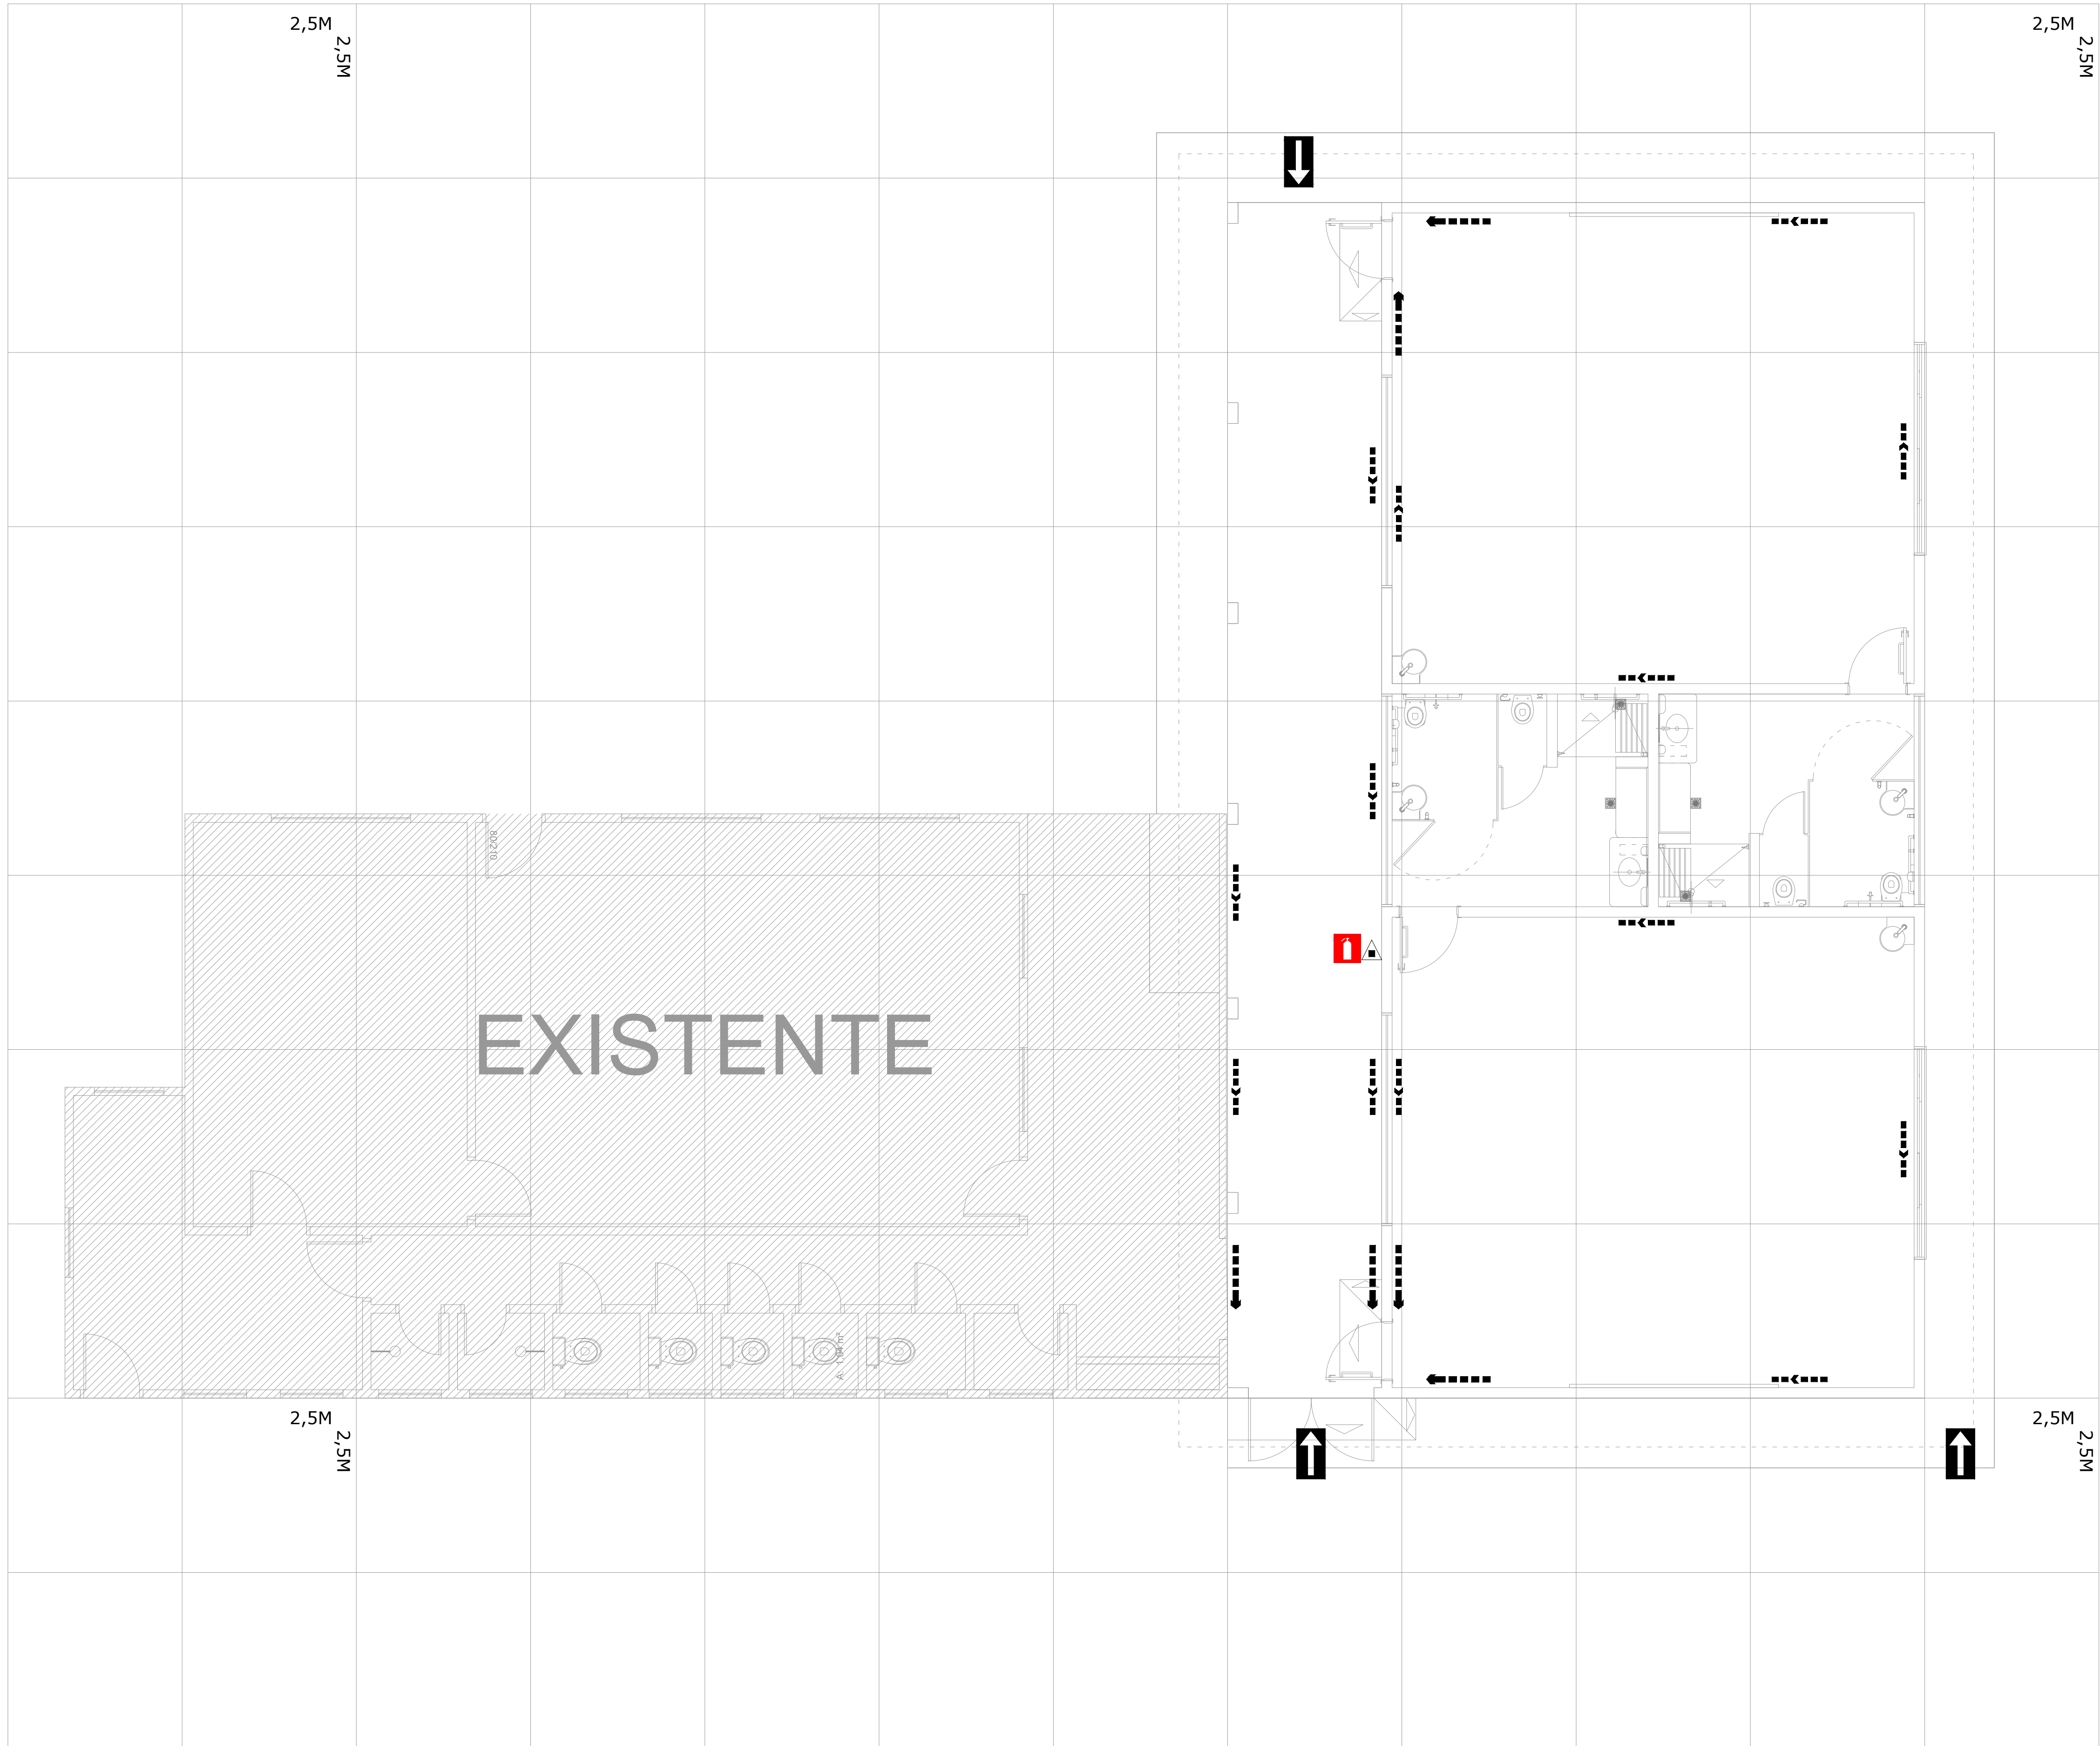

- DIREÇÃO DE FLUXO DA ROTA DE FUGA
- SAÍDA FINAL DA ROTA DE FUGA
- ENTRADA PARA CORPO DE BOMBEIROS
- EXTINTOR DE INCÊNDIO

PLANO DE SEGURANÇA CONTRA INCÊNDIO E PÂNICO

IDENTIFICAÇÃO DA EDIFICAÇÃO E/OU ÁREA DE RISCO					
Pavimento ou Setor	Ocupação	C.I (MJ/m²)	Nº de Pavimentos	Pé direito (m)	Área (m²)
AMPLIAÇÃO	02 SALAS DE AULA/BWC	300	01	3,00m	171,50m²
CRECHE 02	EXISTENTE	300	01	3,00m	132,95m²
CRECHE 01	EXISTENTE	300	01	3,00m	911,75m²
Altura	3,00m	Risco	RI.	Área existente	0
				Área total	1.215,20m²

MEDIDAS DE SEGURANÇA CONTRA INCÊNDIO

☒ Acesso de viaturas do Corpo de Bombeiros	☒ Iluminação de emergência
☐ Separação entre edificações	☐ Alarme e Detecção de incêndio
☐ Segurança estrutural nas edificações	☒ Sinalização de emergência
☐ Compartimentação horizontal/vertical	☒ Extintores de incêndio
☐ Controle de material de acabamento	☐ Hidrantes e mangotinhos
☒ Saídas de emergência	☐ Chuveiros automáticos
☐ Elevador de emergência	☐ Resfriamento
☐ Controle de fumaça	☐ Espuma
☐ Plano de emergência	☐ Sistema de gases limpos
Reservatórios	Inferior 0,00 Superior 0,00 RTI 0,00 SPK 0,00

HISTÓRICO DE ATUALIZAÇÃO/SUBSTITUIÇÃO DO PSCIP

Data	Discriminação da atualização/substituição	Nº do PSCIP
-	- PRIMEIRA REVISÃO	
-	-	

Obra/Endereço AMPLIAÇÃO EDUCACIONAL EM ALVENARIA
CMEI - PINGO DE GENTE
RUA PADRE CIRILO ESQ. RUA MINAS GERAIS, LOTE 14, QUADRA 92, SETOR S.E. BAIRRO CENTRO - CAPANEMA - PARANÁ.

Área171,50m²

OcupaçãoE-5 (Creches, escolas matenais, jardins de infância)

PARA USO DO CBMPR

Prancha0103

Conteúdo da PranchaPLANTA DE RISCO
QUADRO DE ESTATÍSTICA

Proprietário

Responsável TécnicoRUBENS L.R. SOUZA
CREA-PR 000000000
Engenheiro Civil e Segurança do Trabalho

Data02/09/2024

QUADRO DE RISCO
Escala 1/50