
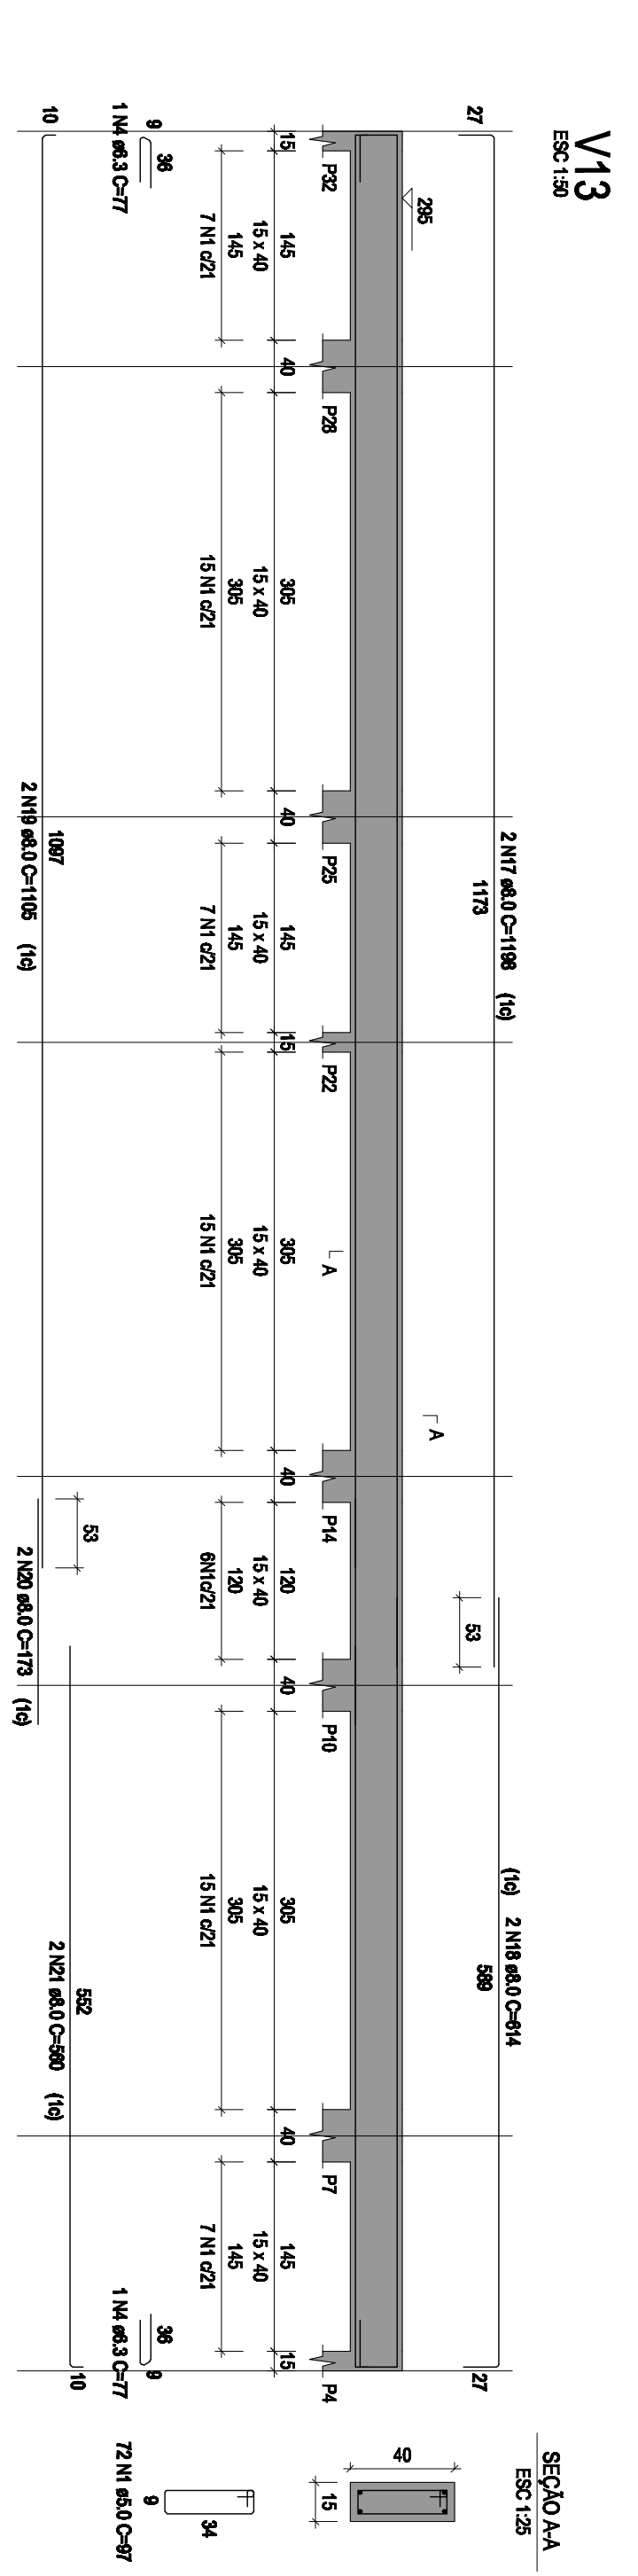
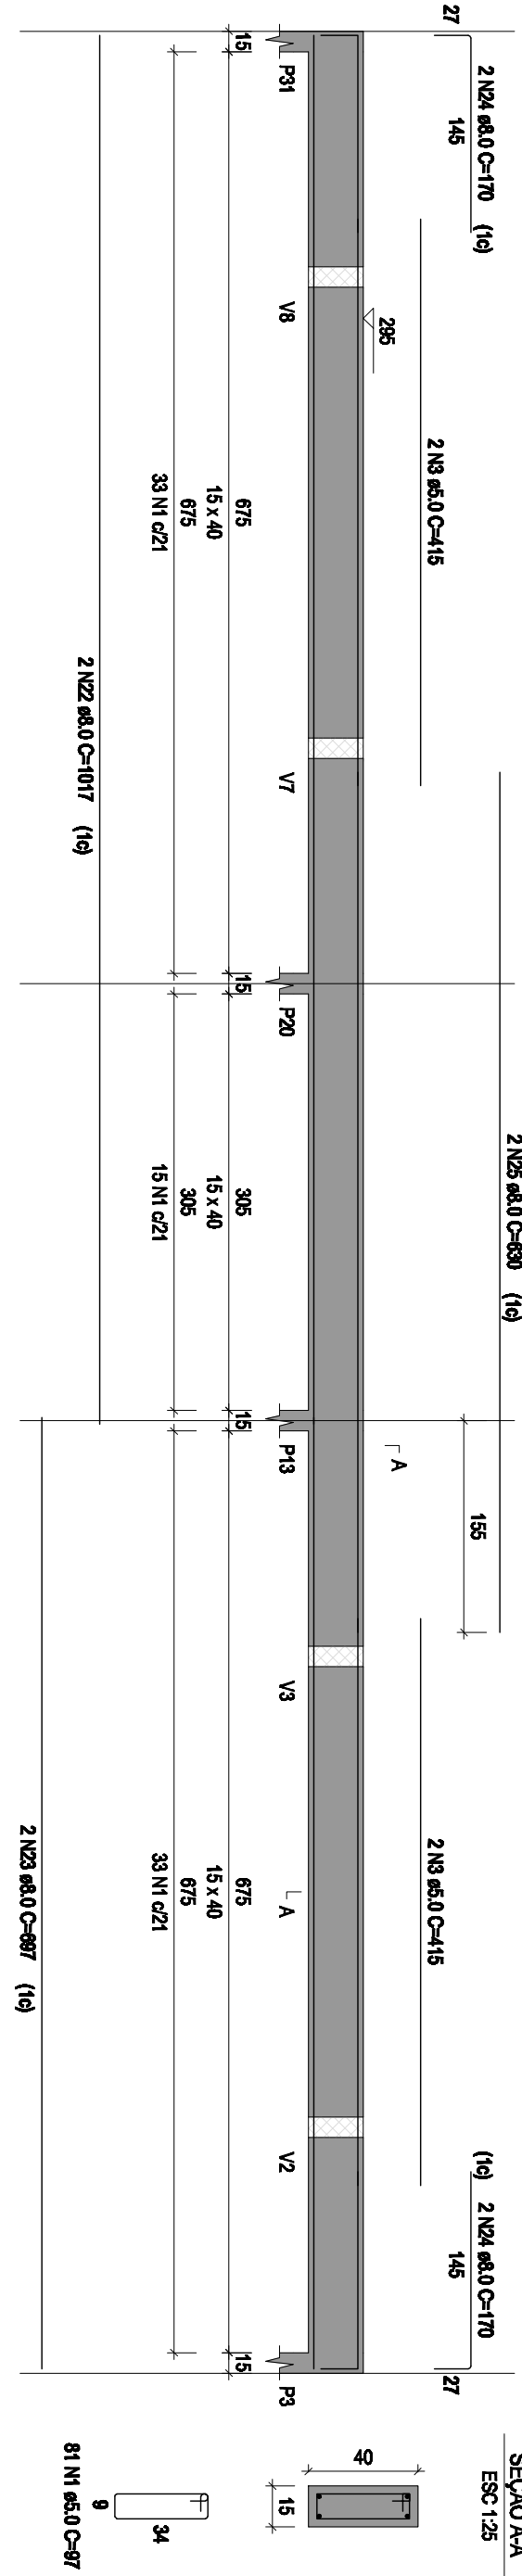
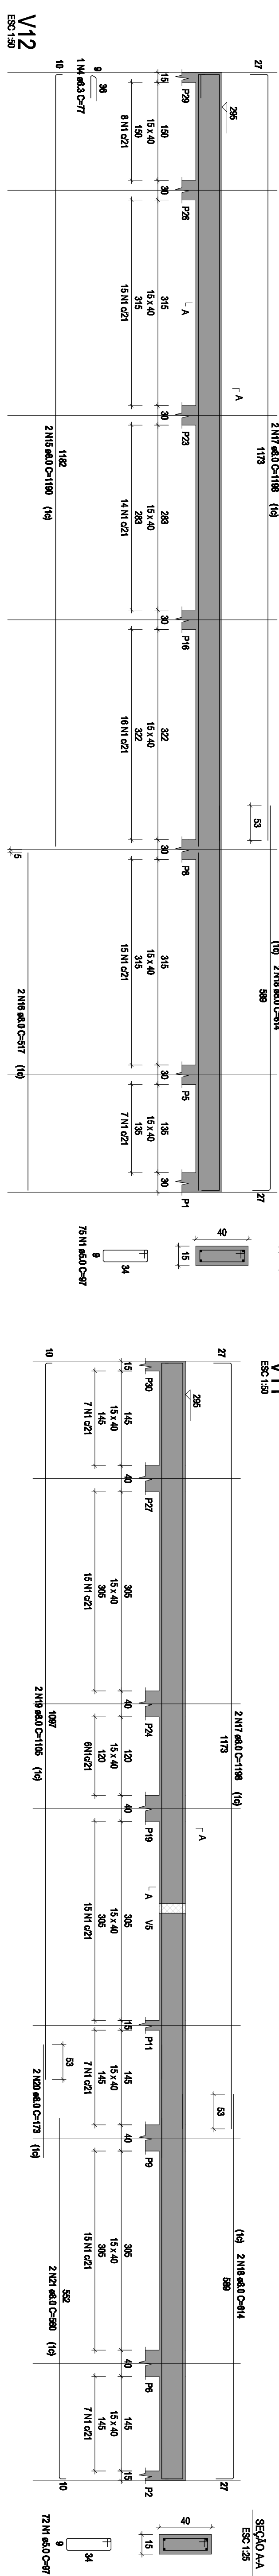
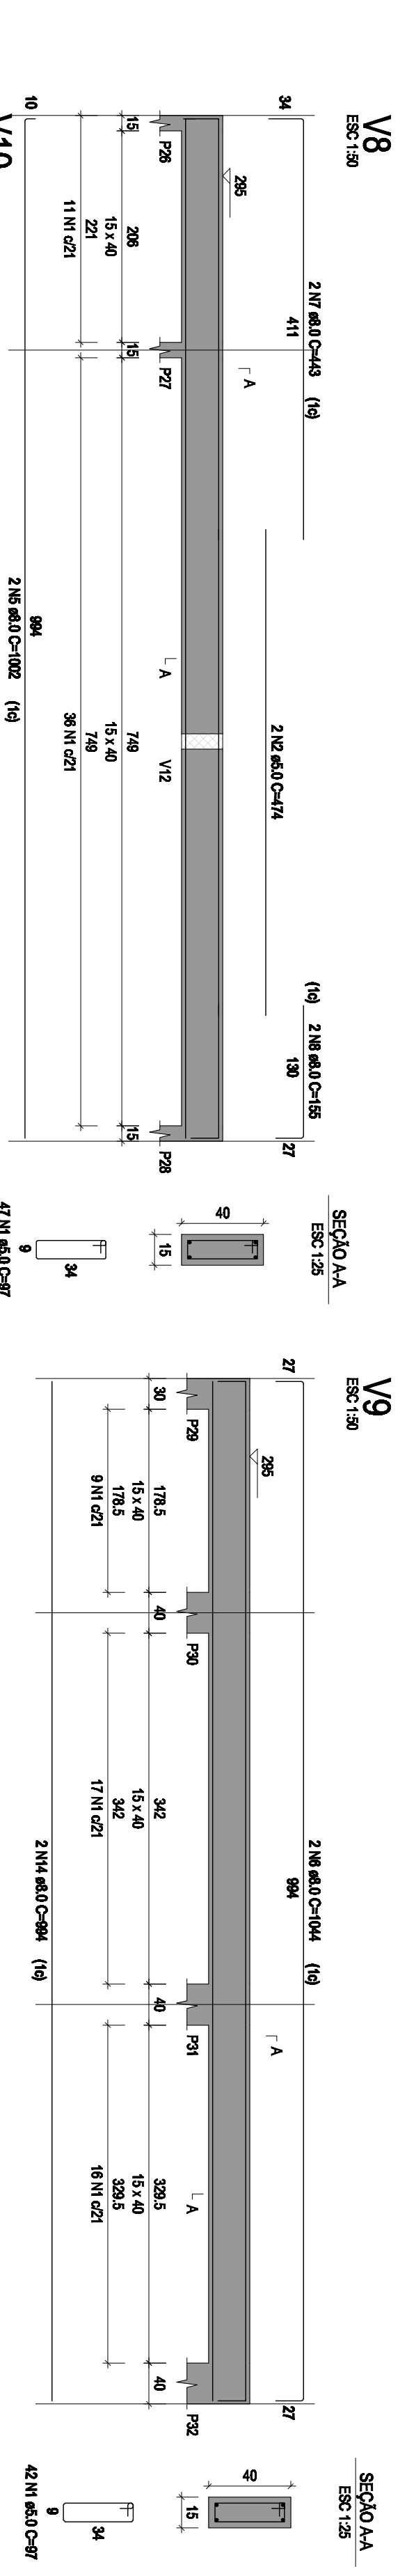
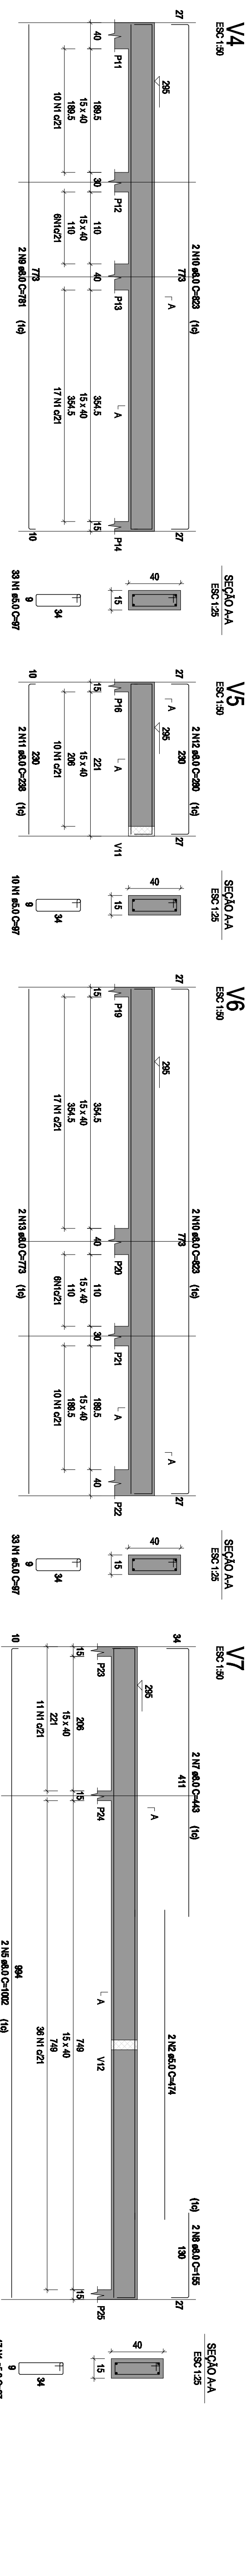


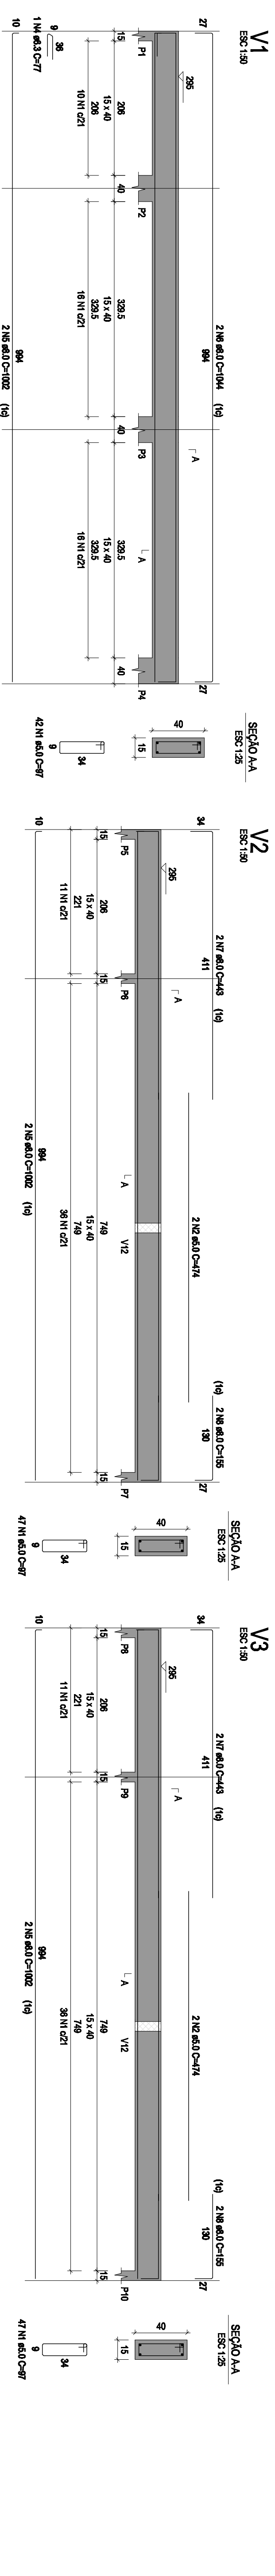

RELATÓRIO DO AÇO

ACO	N	DIM (mm)	QUANT	CUMUL	C.TOTAL


Volume do concreto (C-25) = 7,00 m³
Área da forma = 125,13 m²

RUBENS L. R. SOUZA
Rua Dr. Luiz Oscar Prauchner 1079
Planalto-PR (46)35551186
rubensluis@globomail.com

PROJETO ESTRUTURAL
PREFEITURA MUNICIPAL DE CAPANEMA
AMPLIAÇÃO EM ALVENARIA CEMEI - PINGO DE GENTE
DETALHE VIGAS COBERTURA

RUBENS LUIS ROLANDO SOUZA
ENGENHEIRO CIVIL
CREA RS 88.295/D

001
Revisão Geral
Comentários

Rubens
Autor

28/03/2025
Data

01/50
Folha

06/11
Página

28/03/2025
Data

Unidade: cm