


Seções Transversais


Esc.: 1:1000

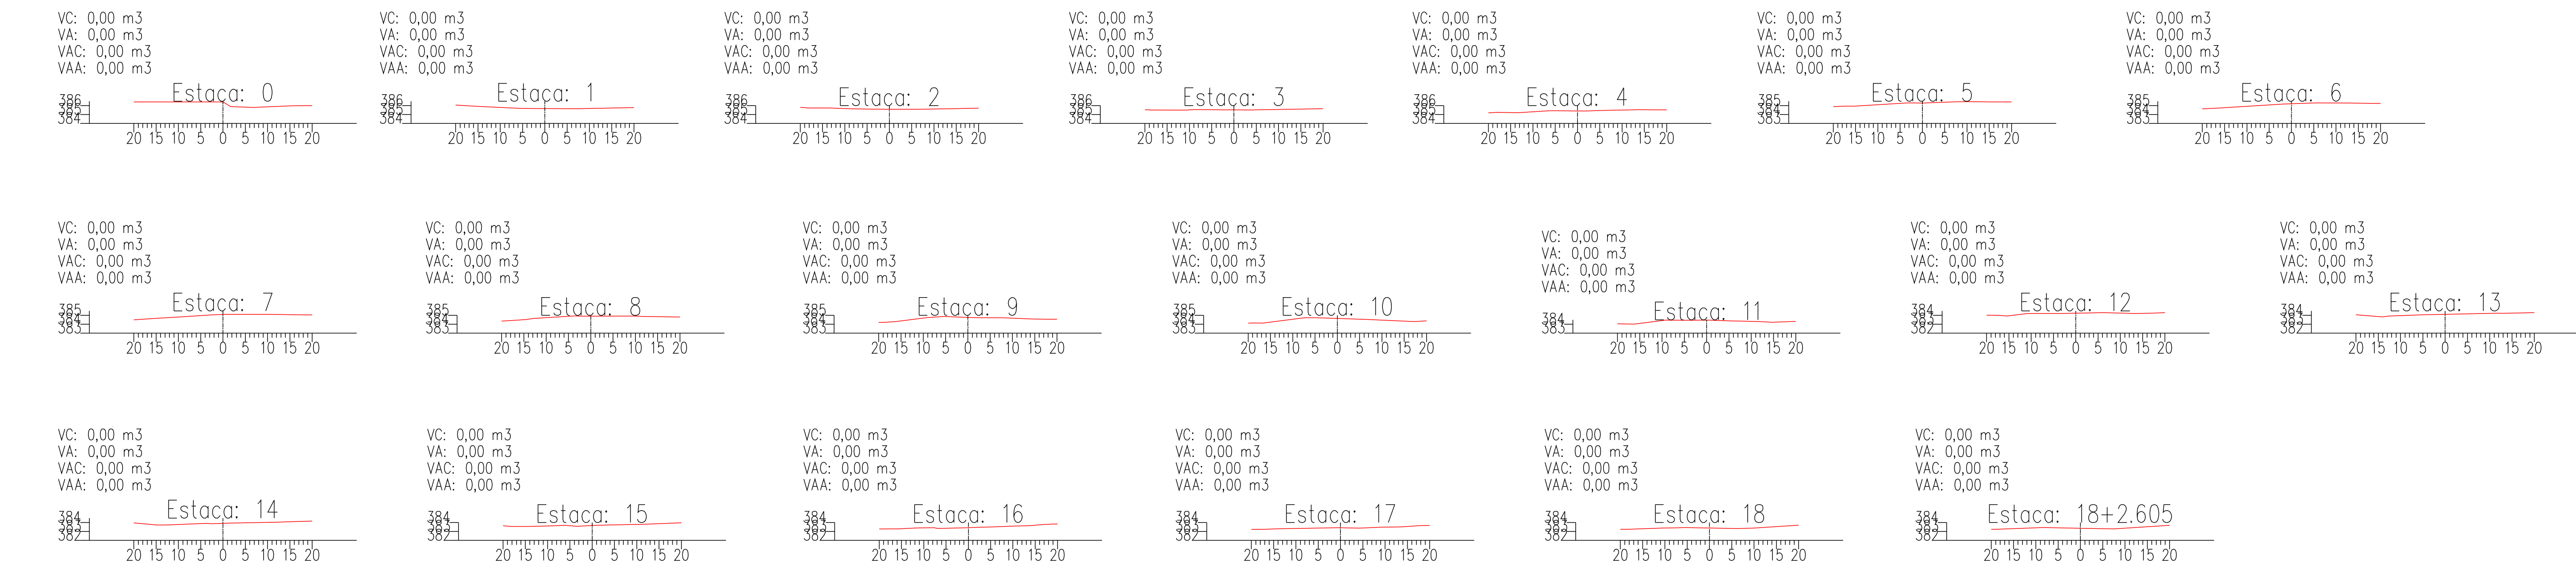

Perfil Longitudinal

Esc. Vertical: 1:1000

Esc. Horizontal: 1:1000

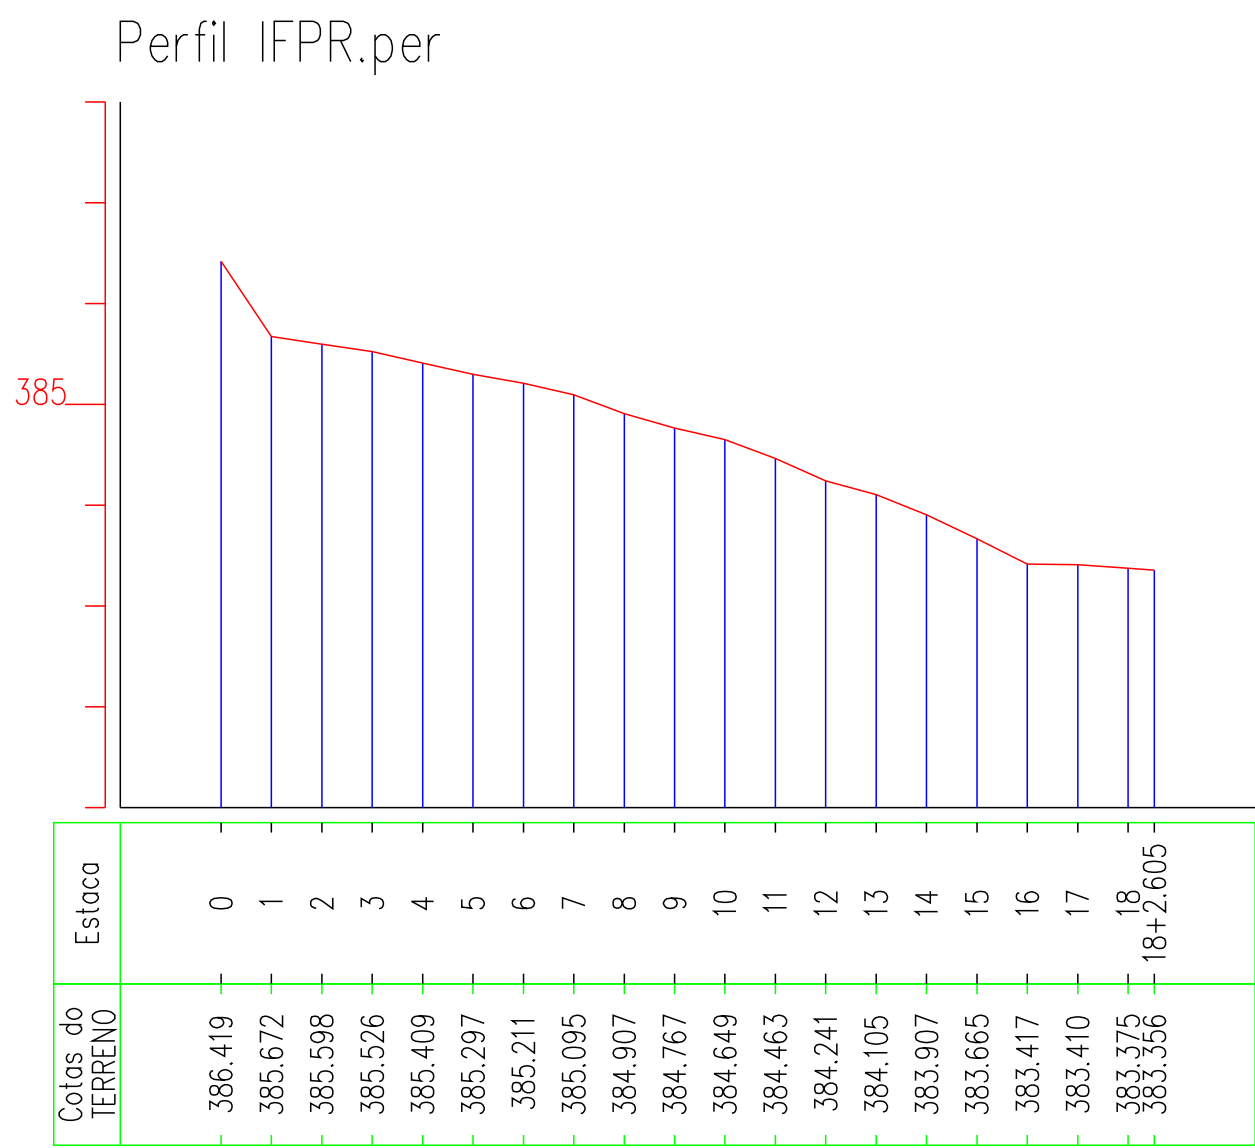

GEOMAPA
Serviços Topográficos
[46] 3242-3617
Rua Voluntário da Pátria, 3939 - Chopinzinho/PR

PROJETO	FOLHA
PERFIL E SEÇÕES	ÚNICA
PROPRIEDADE:	IFPR Capanema
PROPRIETÁRIO:	Município de Capanema
MUNICÍPIO(S):	Capanema - PR
CARTÓRIO:	Capanema - PR
DATA:	17/04/2025
ESCALA:	No Desenho
QUADRO DE ÁREAS E PERÍMETROS:	QUADRO DE ASSINATURAS:
	Prop.: _____
	Prop.: _____
	Resp. Téc.: _____
	Técnico em Agrimensura CPT-PR 0569854902 COD. CREDENCIADO - FADRI