



ESPECIFICAÇÕES		
TELHADO VERDE		
LEGENDA	DESCRIÇÃO	QUANTIDADE
<div></div>	LAJE IMPERMEABILIZADA COM MANTA ASFÁLTICA 4MM	16,04 M2
<div></div>	CONTRAPISO 6CM	16,04 M2
<div></div>	BANDEJA SEMEITEIRA DE PLÁSTICO BAIXA PARA 15 MUDAS – MEDIDAS DE REFERÊNCIA 34cmX21cmX6,5cm SUGERE-SE O PLANTIO DE MUDAS DE GRAMINEAS (GRAMA AMENDOM, GRAMA PRETA, ETC.), ERVAS AROMÁTICAS OU SUCCULENTAS	169 UN.
<div></div>	RAIOS	10 UN.




BANDEJA SEMEITEIRA – MODELO 15 MUDAS
S/ ESCALA

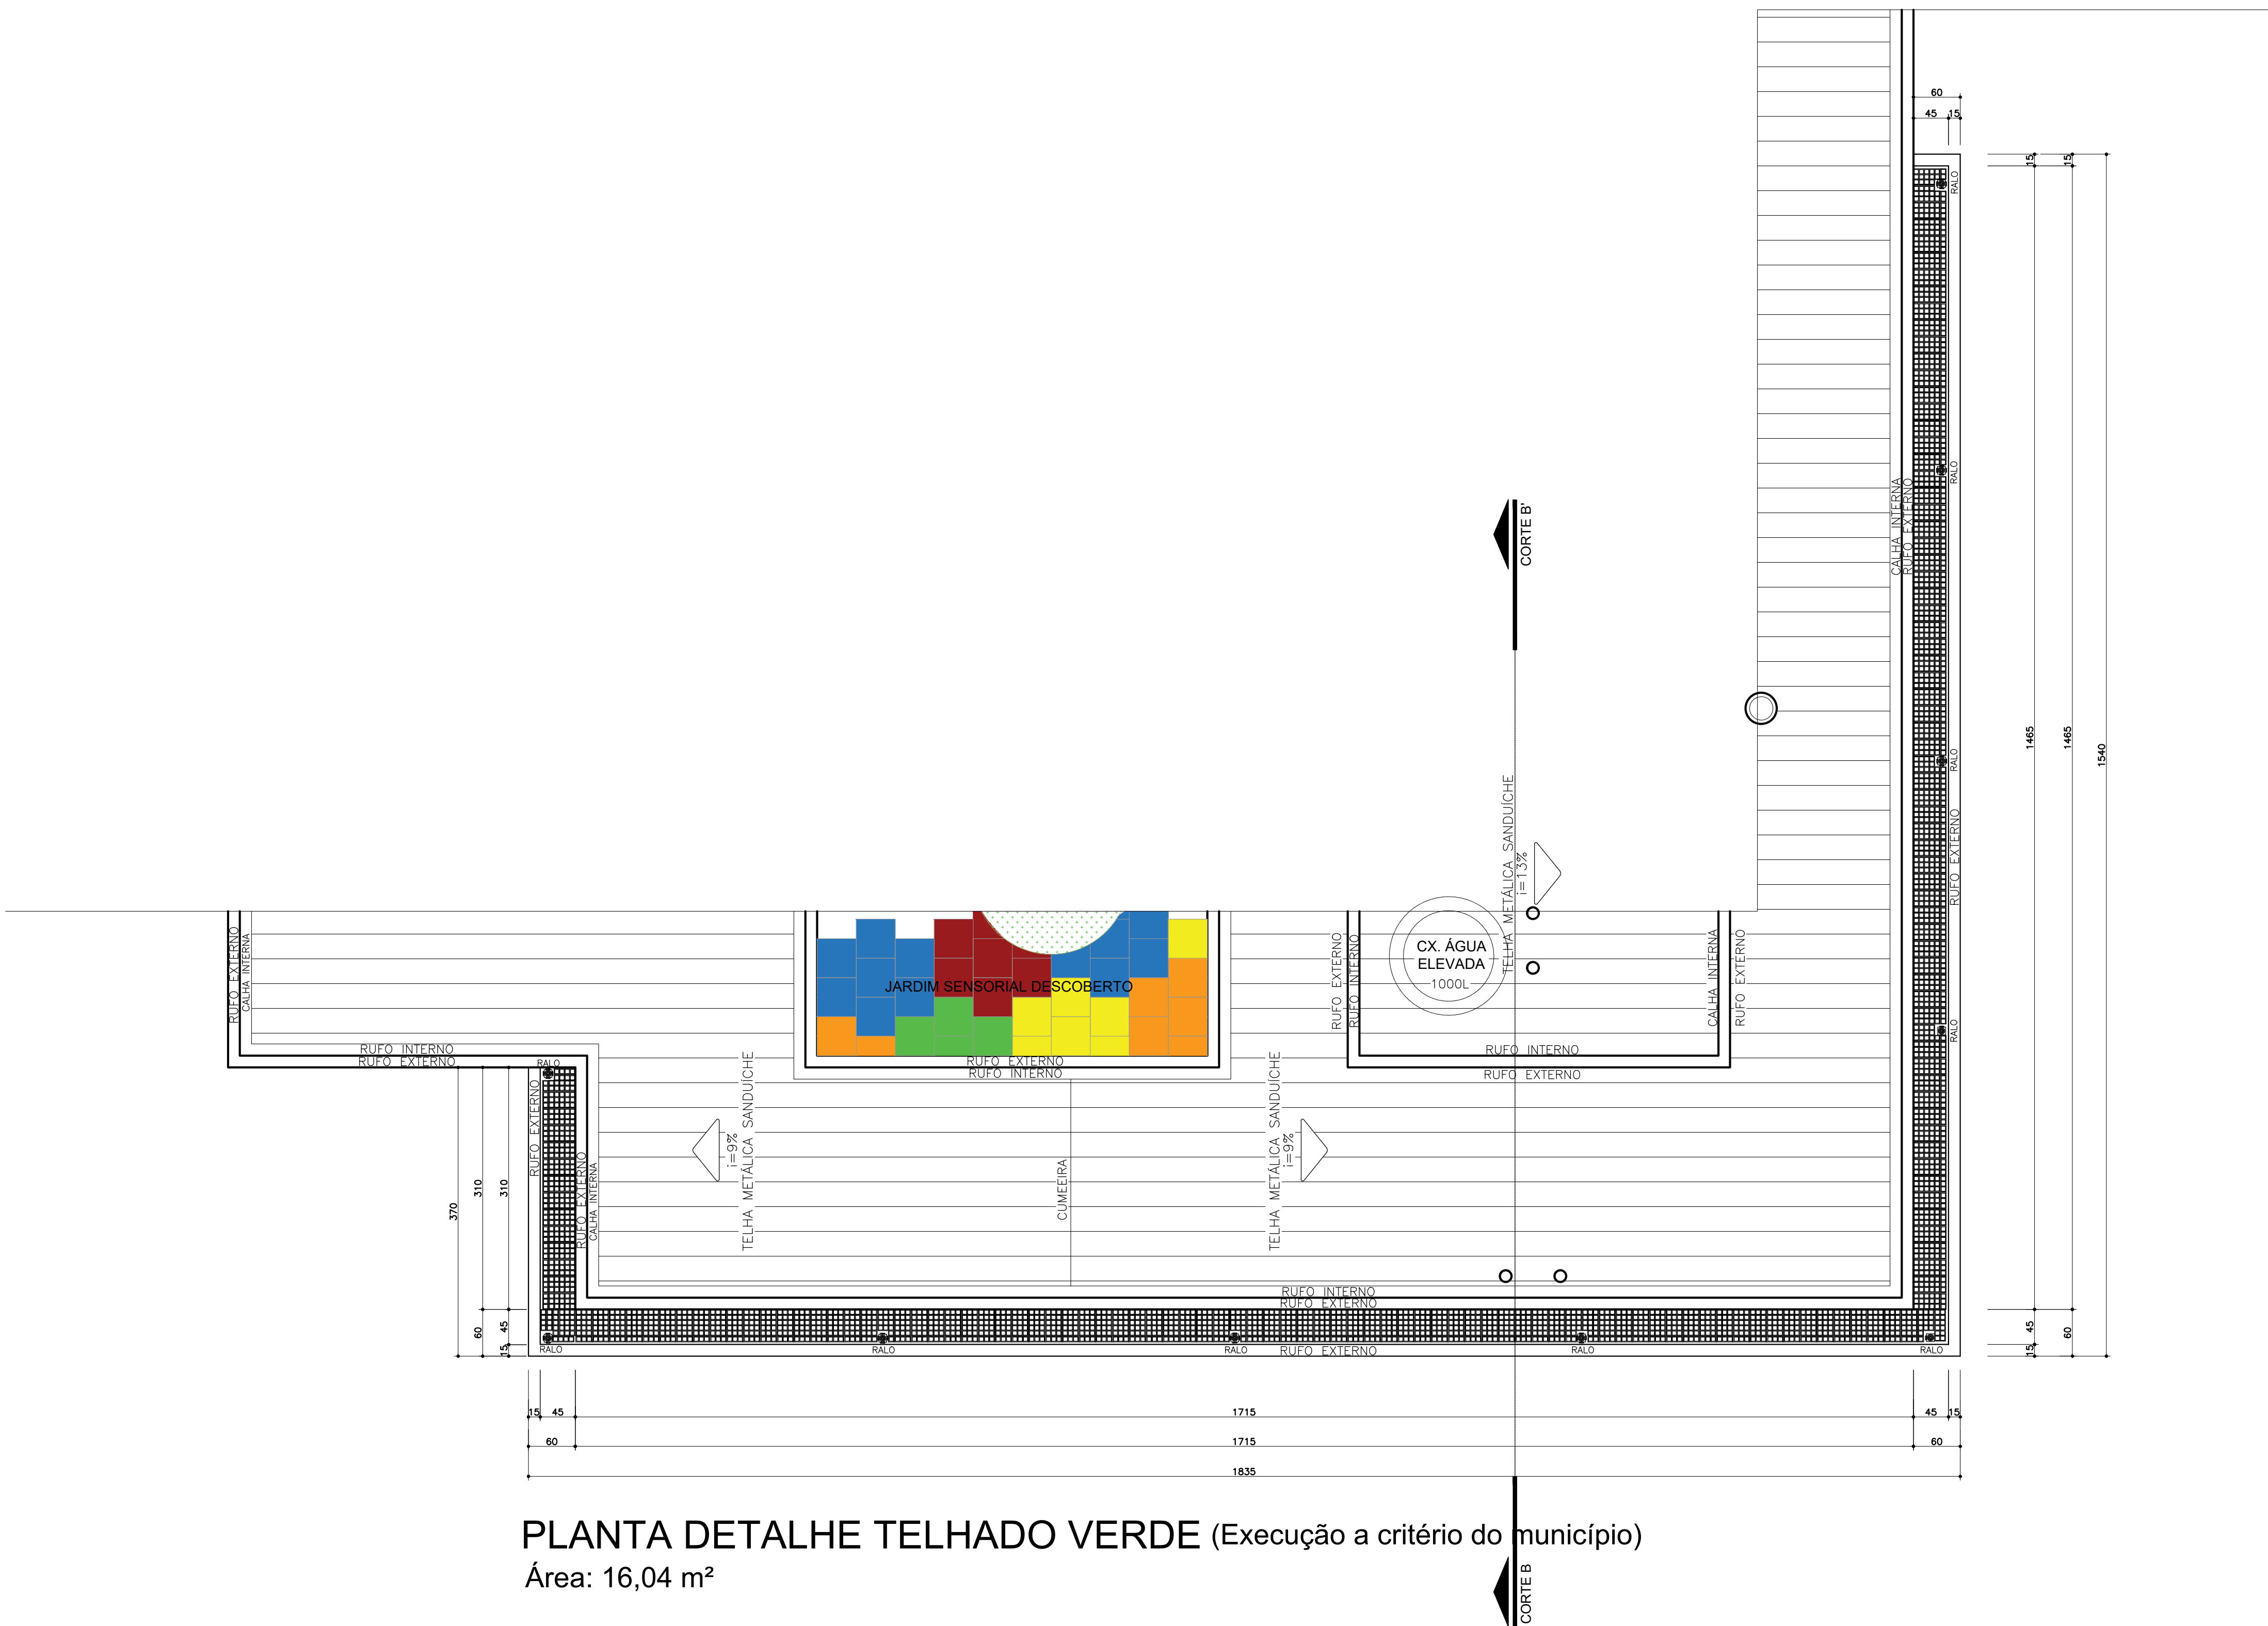

PLANTA DETALHE TELHADO VERDE (Execução a critério do município)
Área: 16,04 m²
Escala: 1:50

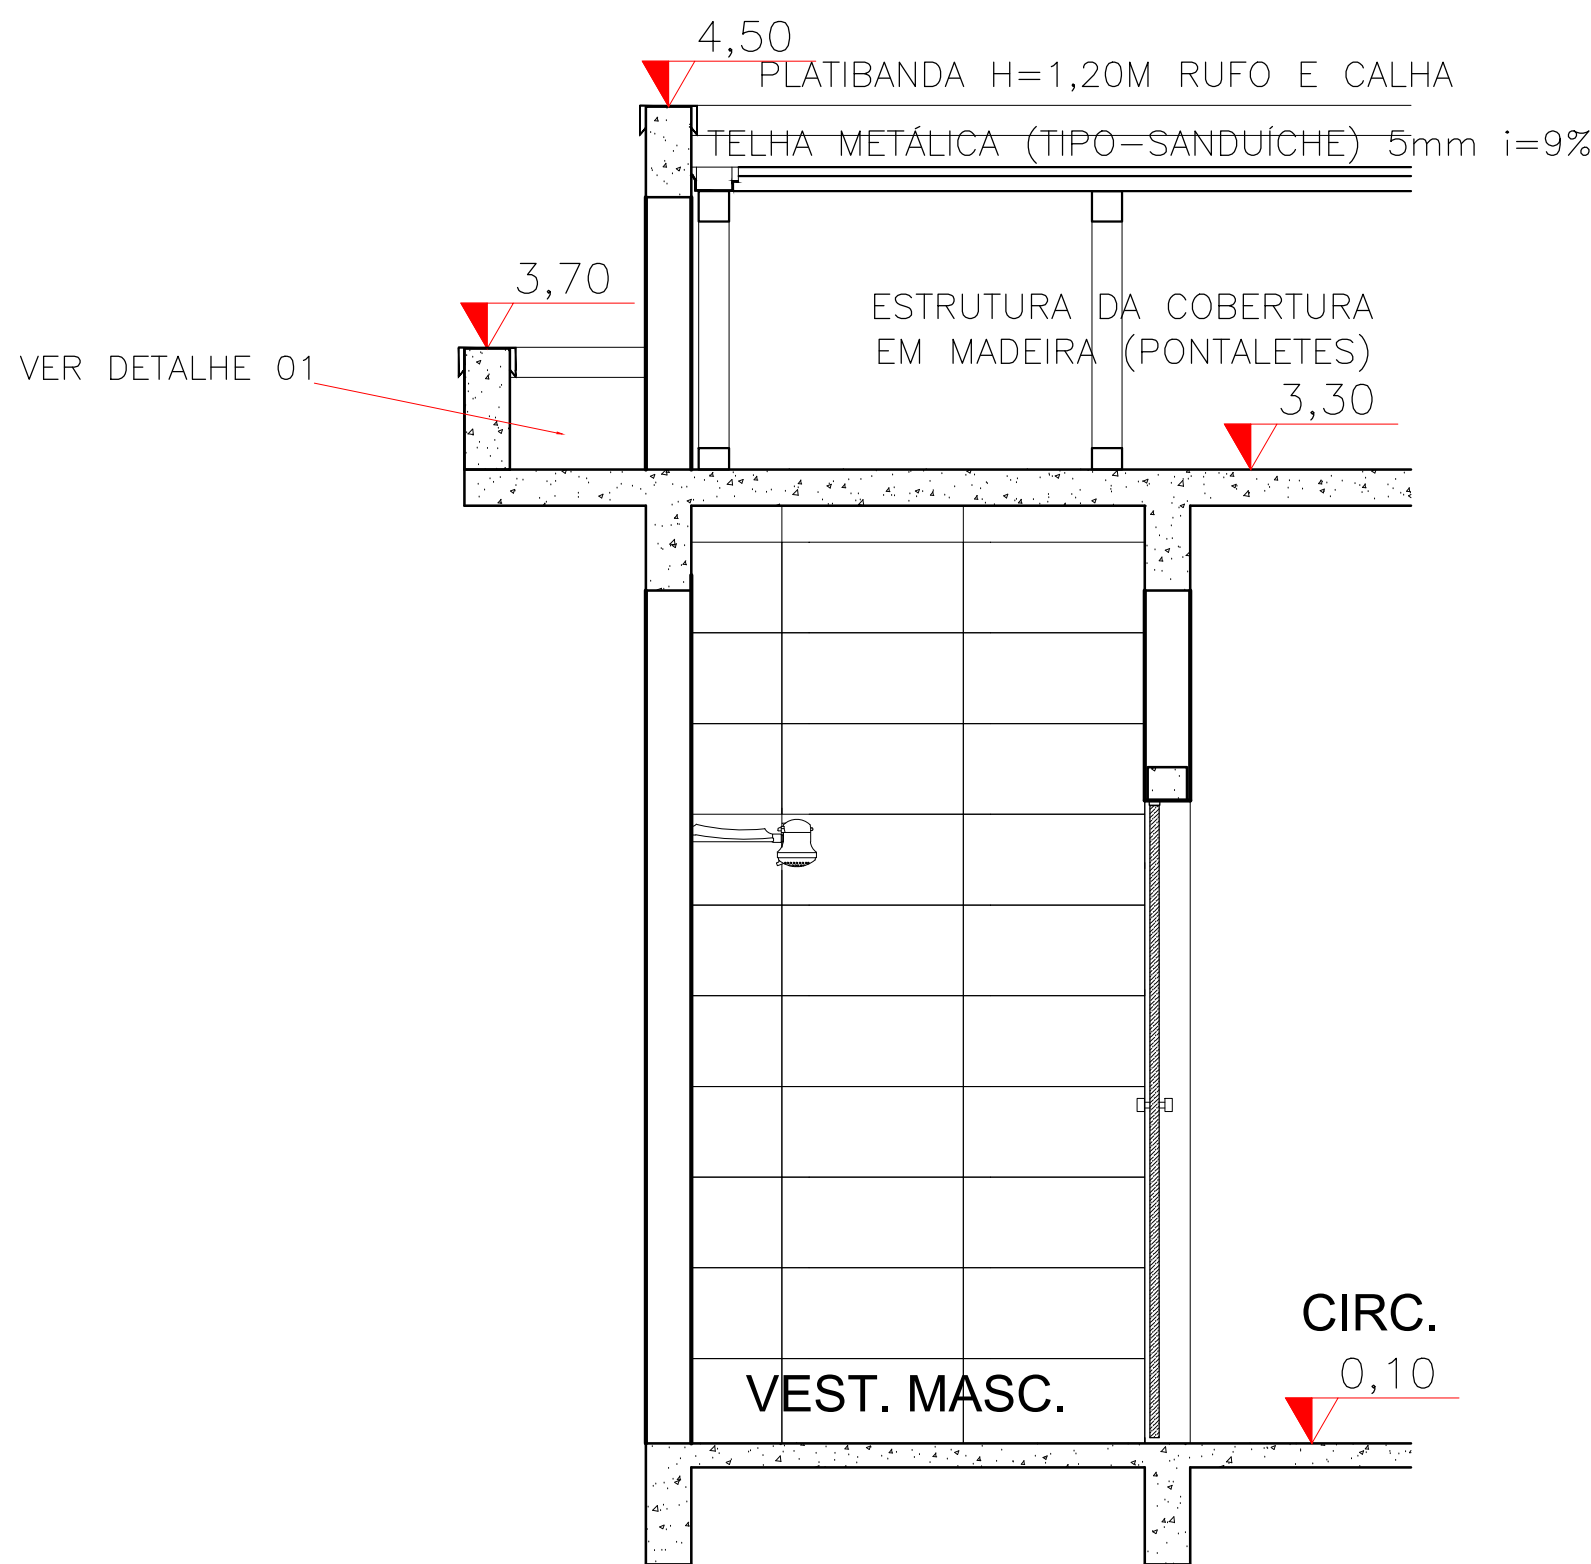

DETALHE TELHADO VERDE
CORTE
ESCALA 1:25

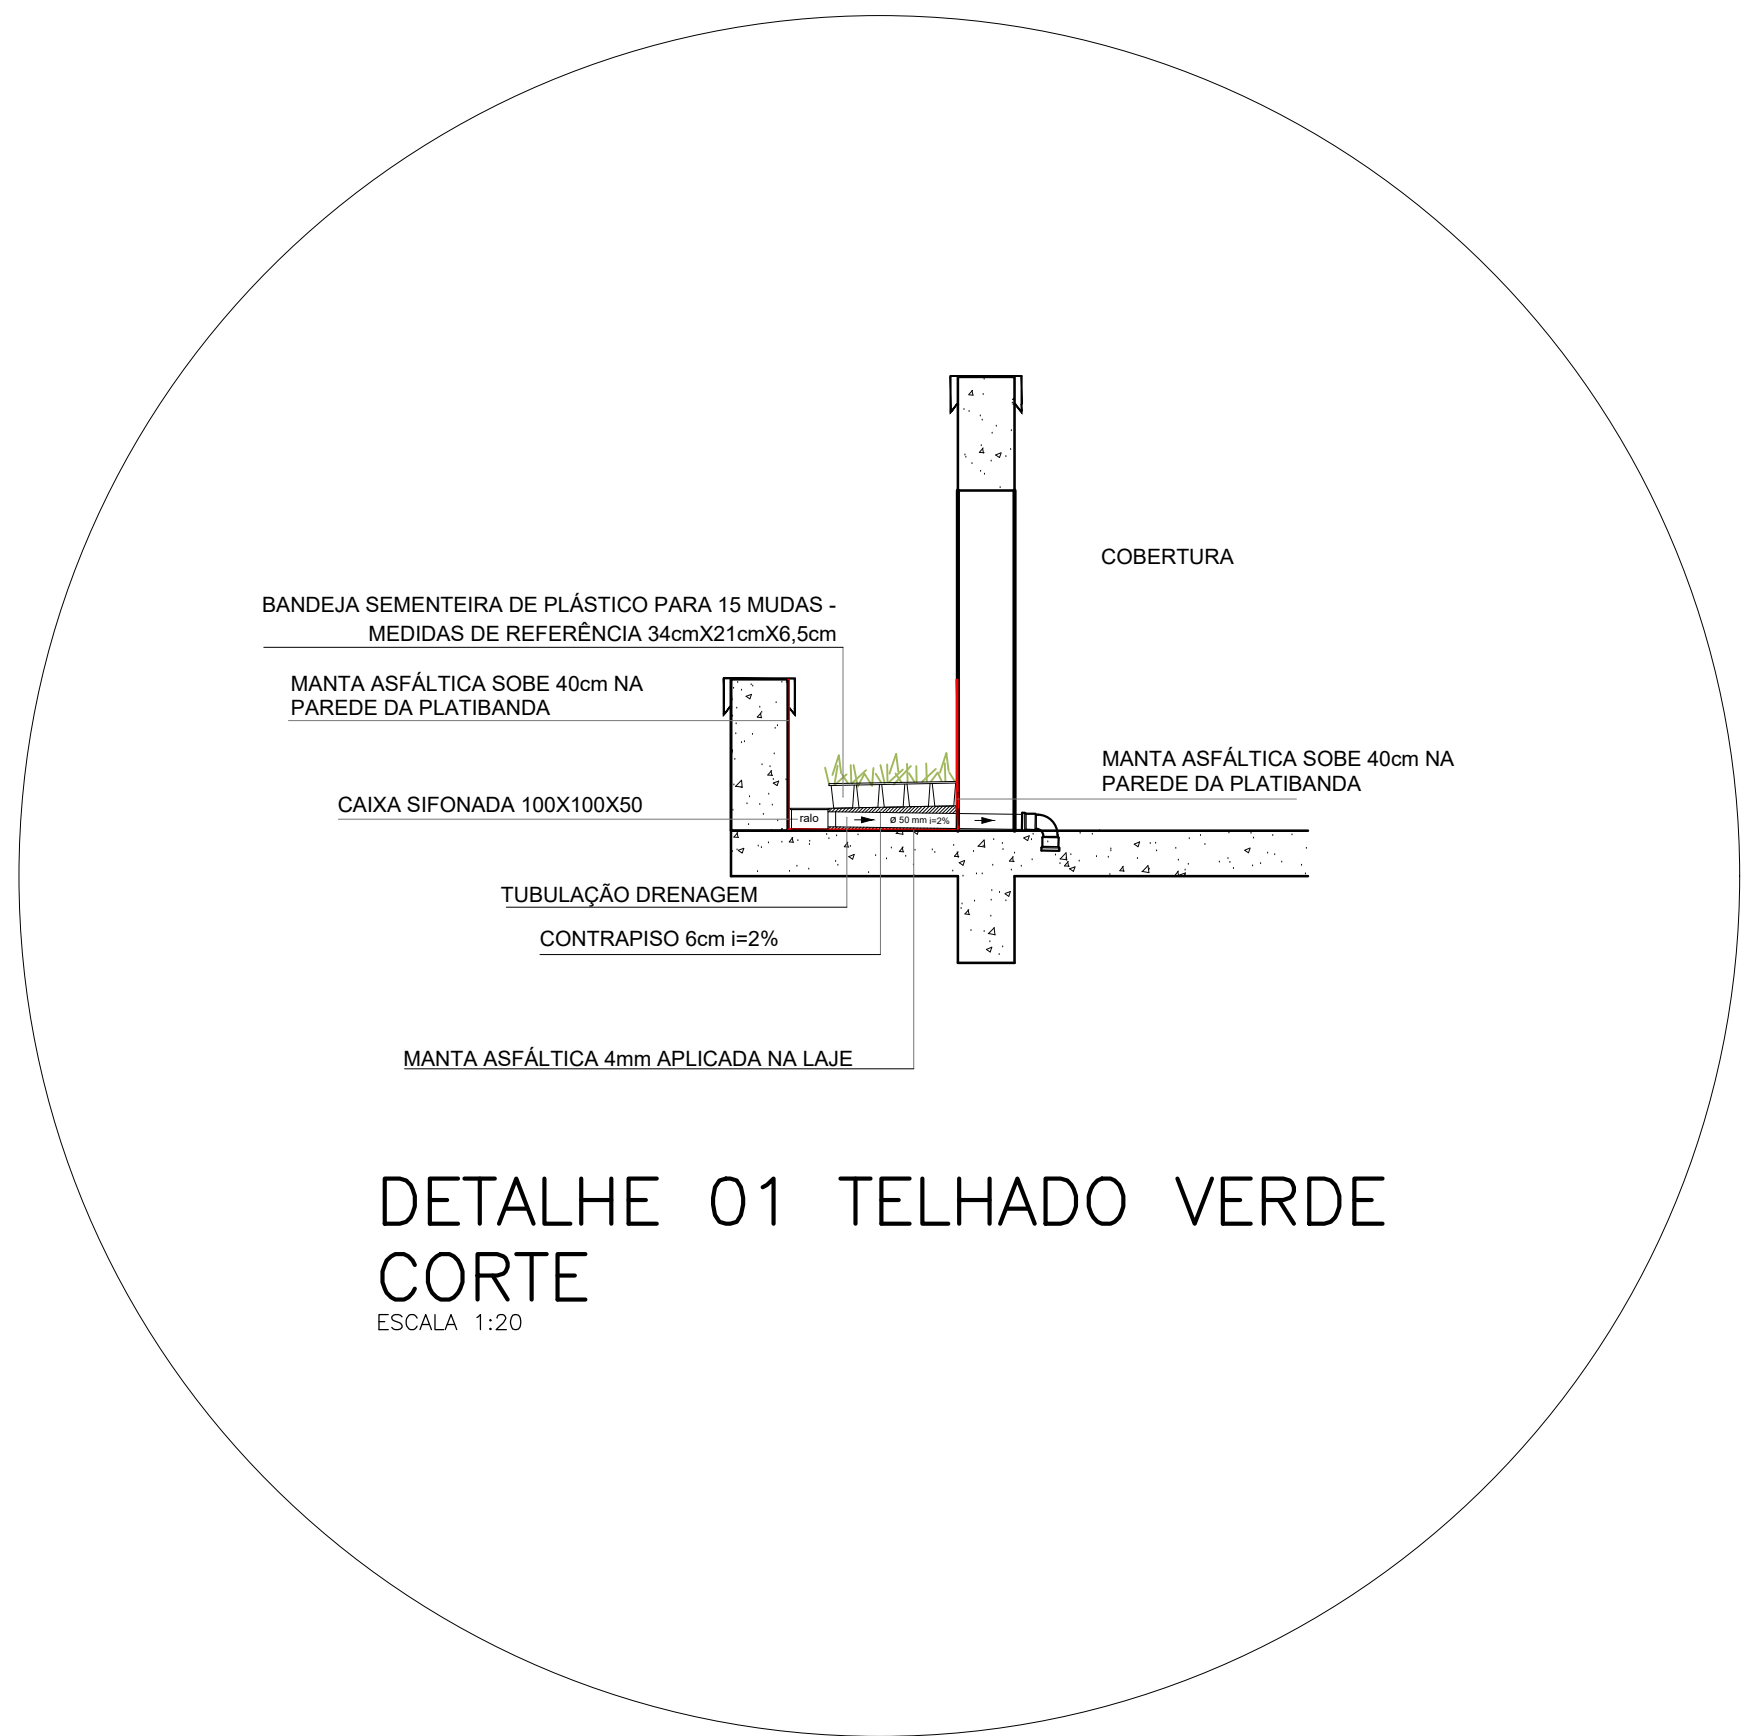

DETALHE 01 TELHADO VERDE
CORTE
ESCALA 1:20

OBSERVAÇÃO: O PROJETO APRESENTADO REFINE-SE A EDIFICAÇÃO DO PROGRAMA INFÂNCIA FELIZ PARANÁ... CREDITE-SE O PROJETO DE AUTORIA E RESPONSABILIDADE DAS ARQUITETAS ADRIANA GARCIA CAU A43.024-0 E ISRAURA MARGUES DE SOUZA CAU A30.895-2, CÍRCULO DE PROJETO INFÂNCIA FELIZ PARANÁ, SOB A ORIENTAÇÃO DA EMPRESA ARQUITETURA XXXXXXXX APENAS A RESPONSABILIDADE SOBRE A IMPLANTAÇÃO DO PROJETO PROPRIO.	
GOVERNO DO ESTADO DO PARANÁ SECRETARIA DO DESENVOLVIMENTO SOCIAL E FAMÍLIA PROGRAMA INFÂNCIA FELIZ NÚCLEO TÉCNICO DE ARQUITETURA	
PROPRIETÁRIO: SECRETARIA DO DESENVOLVIMENTO SOCIAL E FAMÍLIA	MUNICÍPIO: ESTADO DO PARANÁ
OBRA: PROJETO PADRÃO CRECHES	ÁREA EDIFICADA: 498,80m²
OBJETO: EDIFICAÇÃO PÚBLICA EM ALVENARIA	TIPO: CONSTRUÇÃO
LOCAL: RUA XXXXXXXX, 000, BAIRRO	PRELIMINAR: ARQUITETÔNICO
AUTORES DO PROJETO PADRÃO REGISTRO PROF: ARQ. ADRIANA GARCIA CAU A43.024-0 ARQ. ISRAURA MARGUES DE SOUZA CAU A30.895-2	
REFERÊNCIA: DETALHAMENTOS DE IMPLANTAÇÃO	
LOGO PREFEITURA CNPJ 00.000.000/00-00	DESENHO: ADRIANA DATA: JANEIRO 2023
LOGO PREFEITURA ARQ. ENG. XXXXXXXX CAUGREIA 00000	ESCALA DO DESENHO: INDICADA
ARQUIVO: C:\Arq_20_0000_0000_0000	