


<h1>ELÉTRICO</h1>			
Município de Capanema		Proprietário	
Projeto Paraná Cidades		Ob	
Distribuição de Luminárias nas vias de Capanema; Legendas.		Conteúdo	
Localização			
Município de Capanema	CEP	Barrio	Município
		Capanema	Proprietário
	Area	Município de Capanema CNPJ: 75.972.760/0001-60	
			Responsável técnico
			
<b>Voltra Eletric</b> Av. Paraná, 469 - Centro, Paranavai - PR 47.101/10-3130 / 44.69812-8046		GILBERTO RODRIGUES DE LIMA CREA: PR-190235/D	
21/08/2025	Data	Desenho	ART
		1720254393920	01/13
			Folha



F2


LUMINARIAS NOVAS	QUANTIDADE
<div></div> LUMINÁRIA DE LED 55W	2
<div></div> LUMINÁRIA DE LED 80W	0
<div></div> LUMINÁRIA DE LED 135W	0
TOTAL	2



-25.636"S -53.867"W

Coordenadas da localidade do distrito de São Luiz

# São Luiz - Próximo ao Três Fronteiras Navegação e Turismo

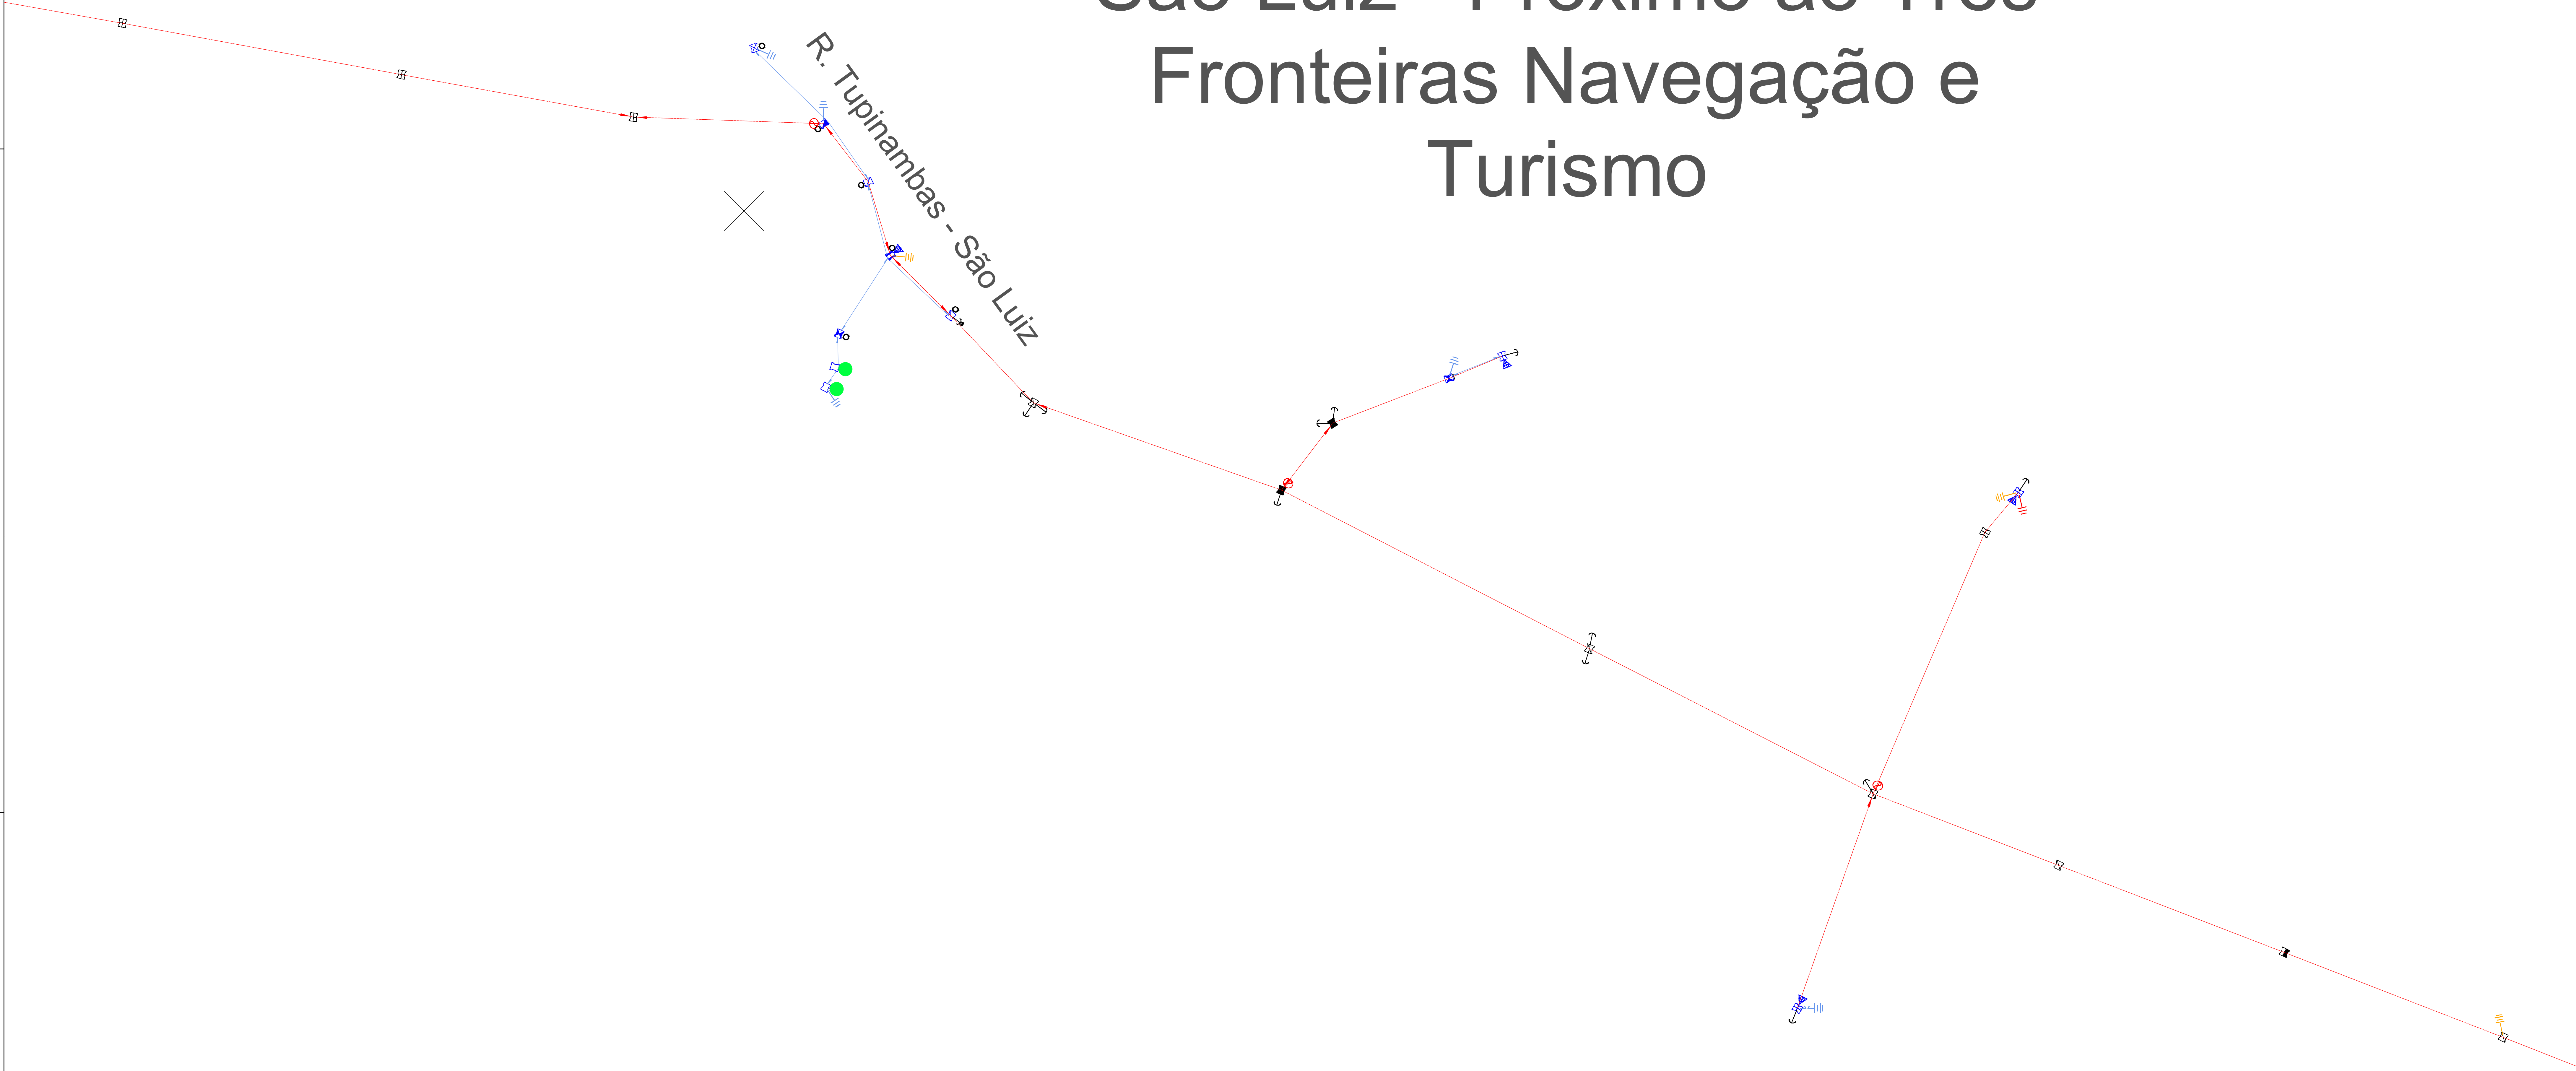

ELÉTRICO

Município de Capanema

Proprietário

Projeto Paraná Cidades

Obra

Distribuição de Luminárias nas vias de Capanema;  
Legendas.

Conteúdo

Município de Capanema

Localização

CEP

Bairro


Município

Capanema

Área

Proprietário

Município de Capanema  
CNPJ: 75.972.760/0001-60



Voltra Eletric

Av. Paraná, 468 - Centro, Paranavai - PR  
47 99102-3136 / 44 99812-8248

GILBERTO RODRIGUES DE LIMA

CREA: PR-190235/D

Data

Desenho

ART

Folha

21/08/2025

1720254393920

02/13

F3

LUMINARIAS NOVAS	QUANTIDADE
<div></div> LUMINÁRIA DE LED 55W	26
<div></div> LUMINÁRIA DE LED 80W	0
<div></div> LUMINÁRIA DE LED 135W	0
TOTAL	26

-53,936"S -25,592"W  
Coordenadas da localidade  
do distrito de São Luiz

Santa Clara

Estr. em Frente Ao Campo - São Luiz

PR - 281 - Santa Clara

ELÉTRICO

Município de Capanema

Proprietário

Projeto Paraná Cidades

Obras

Distribuição de Luminárias nas vias de Capanema;  
Legendas.

Conteúdo

Município de Capanema

Localização

CEP

Bairro

Município

Capanema

Área

Proprietário

Município de Capanema  
CNPJ: 75.972.760/0001-60

Voltra Eletric

Av. Paraná, 469 - Centro, Paranavai - PR  
47 99102-3136 / 44 99812-8248

GILBERTO RODRIGUES DE LIMA

CREA: PR-190235/D

21/08/2025

Data

Desenho

1720254393920

ART

03/13


Folha

F4

LUMINÁRIAS NOVAS	QUANTIDADE
<div></div> LUMINÁRIA DE LED 55W	45
<div></div> LUMINÁRIA DE LED 80W	0
<div></div> LUMINÁRIA DE LED 135W	0
TOTAL	45




-25.613"S -53.878"W  
Coordenadas da localidade  
do distrito de São Luiz  
São Luiz

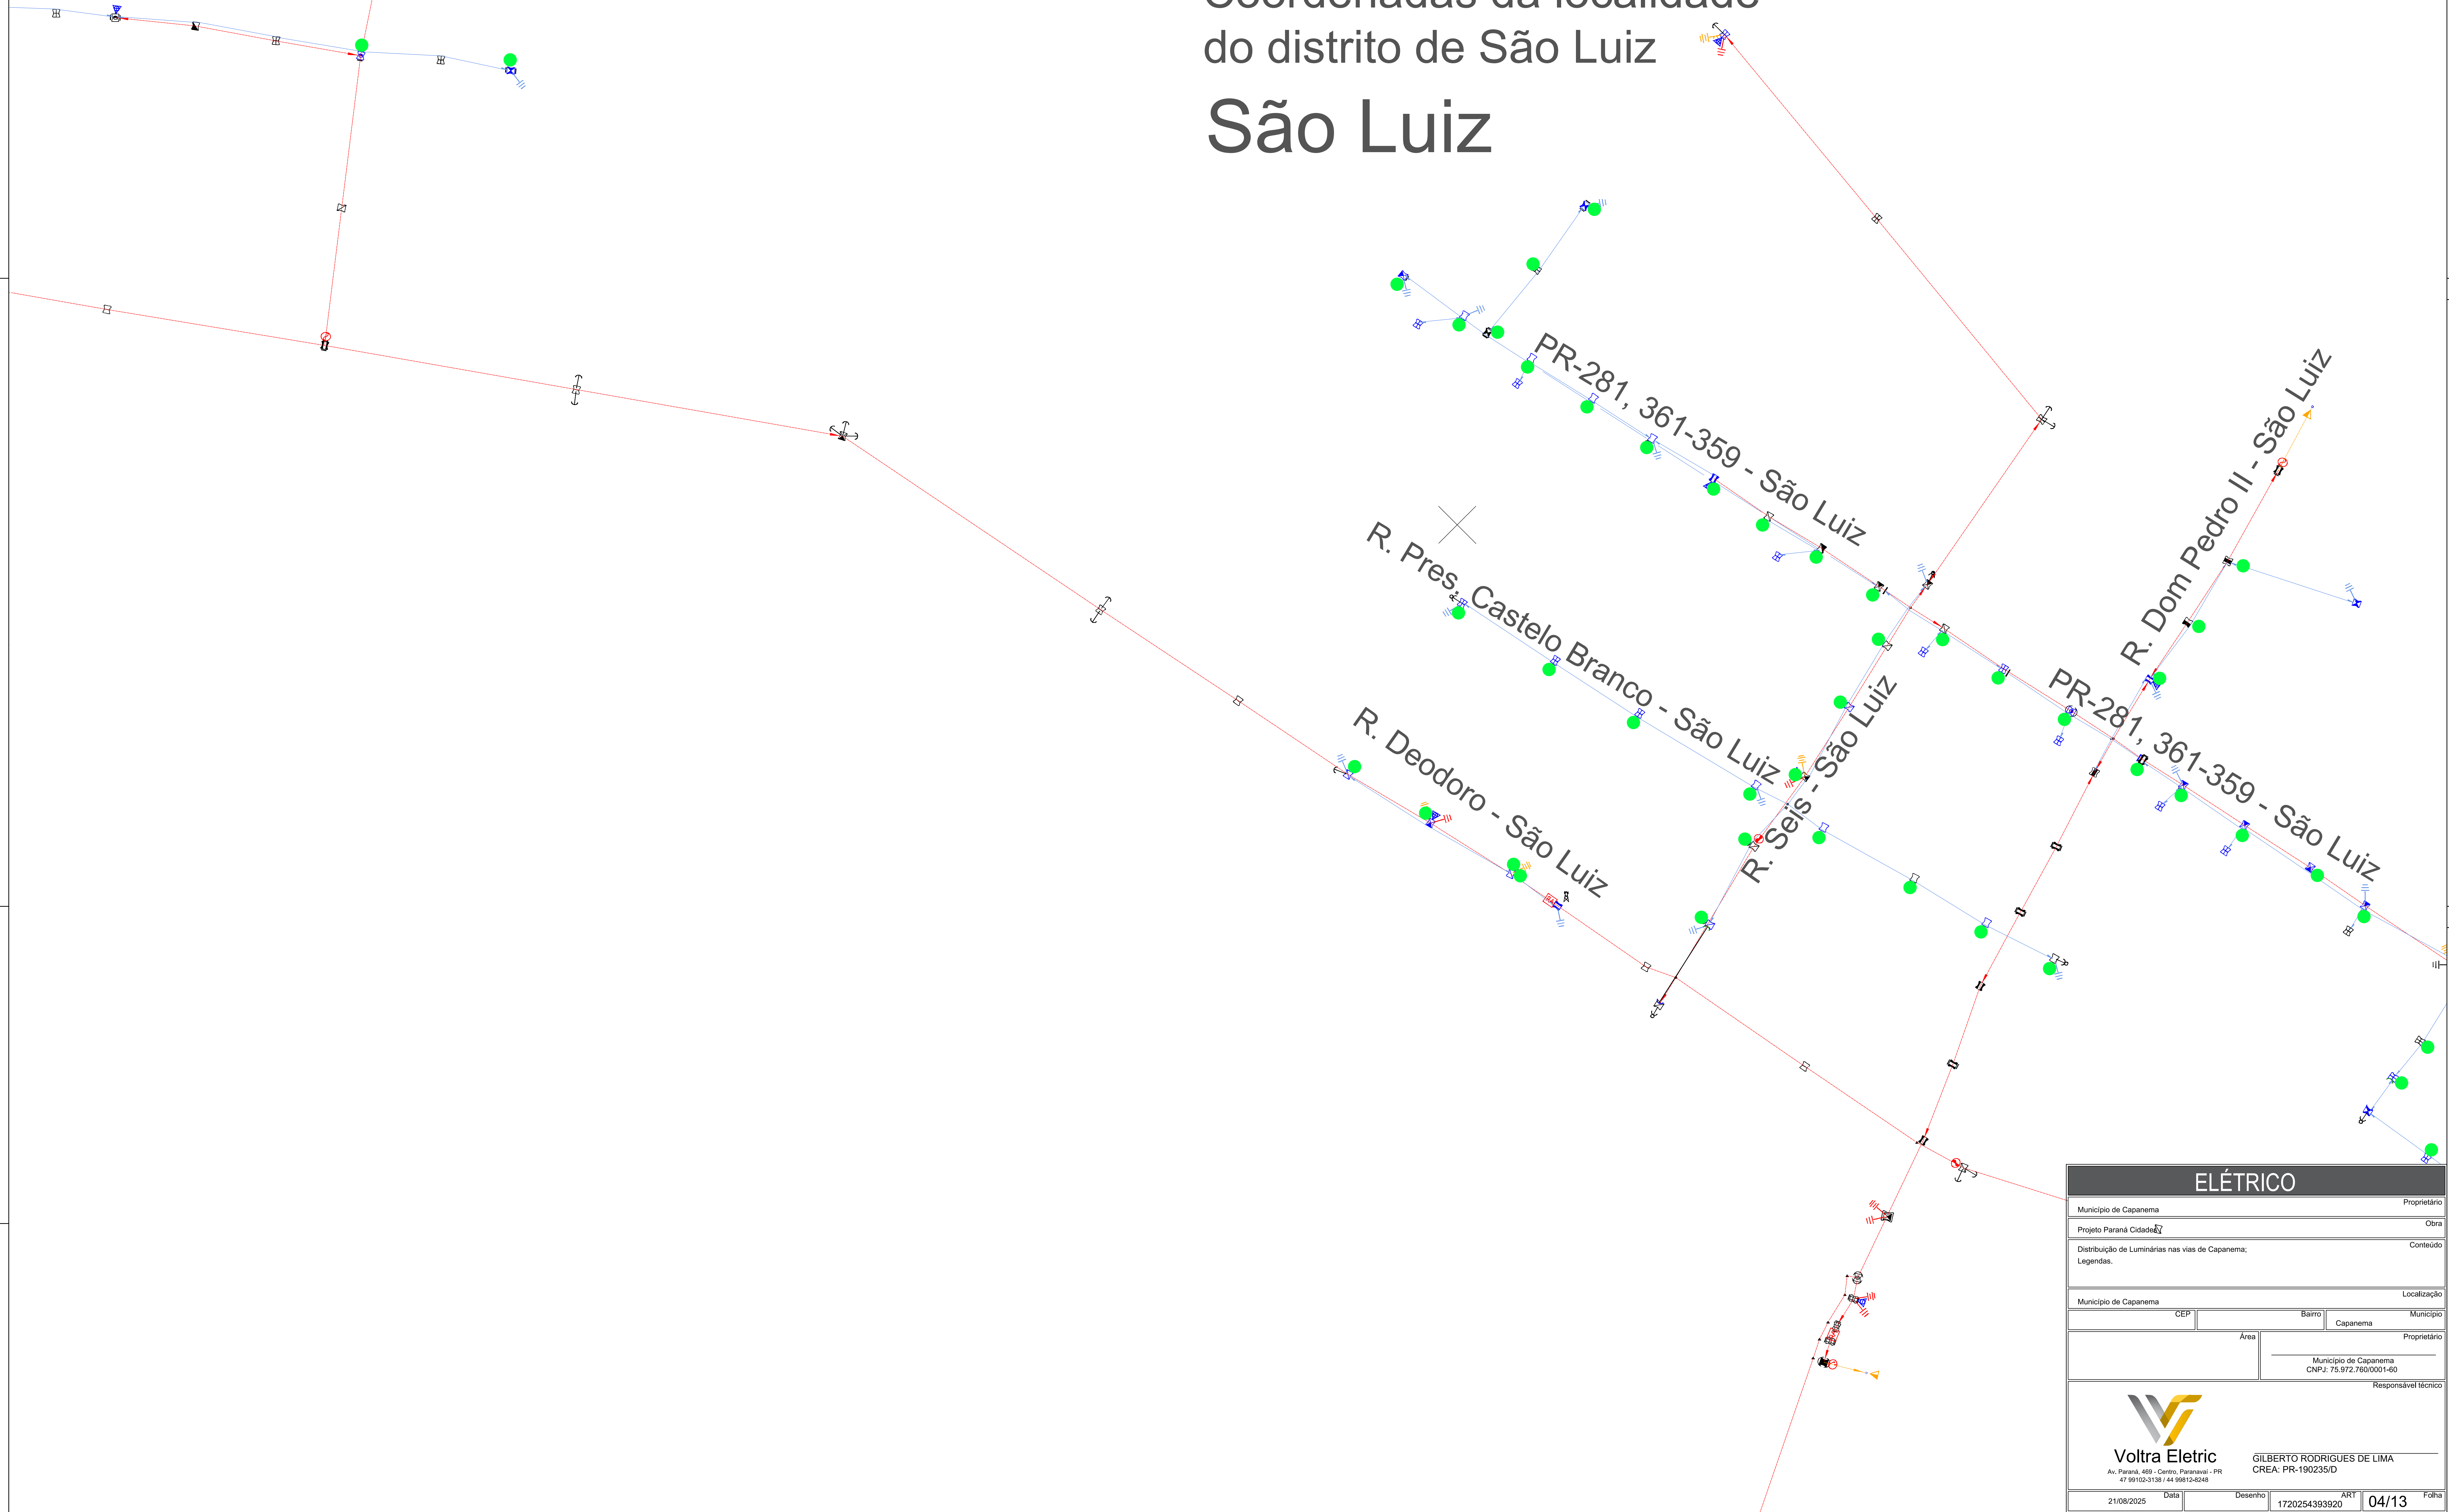

ELÉTRICO

Município de Capanema		Proprietário
Projeto Paraná Cidade		Obra
Distribuição de Luminárias nas vias de Capanema; Legendas.		Conteúdo
Localização		
Município de Capanema	CEP	Bairro
		Capanema
	Área	Proprietário
	Município de Capanema CNPJ: 75.972.760/0001-60	Responsável técnico




**Voltra Eletric**  
Av. Paraná, 469 - Centro, Paranavai - PR  
47 99102-3136 / 44 99812-8248

GILBERTO RODRIGUES DE LIMA  
CREA: PR-190235/D


21/08/2025	Data	Desenho	1720254393920	ART	04/13	Folha
------------	------	---------	---------------	-----	-------	-------



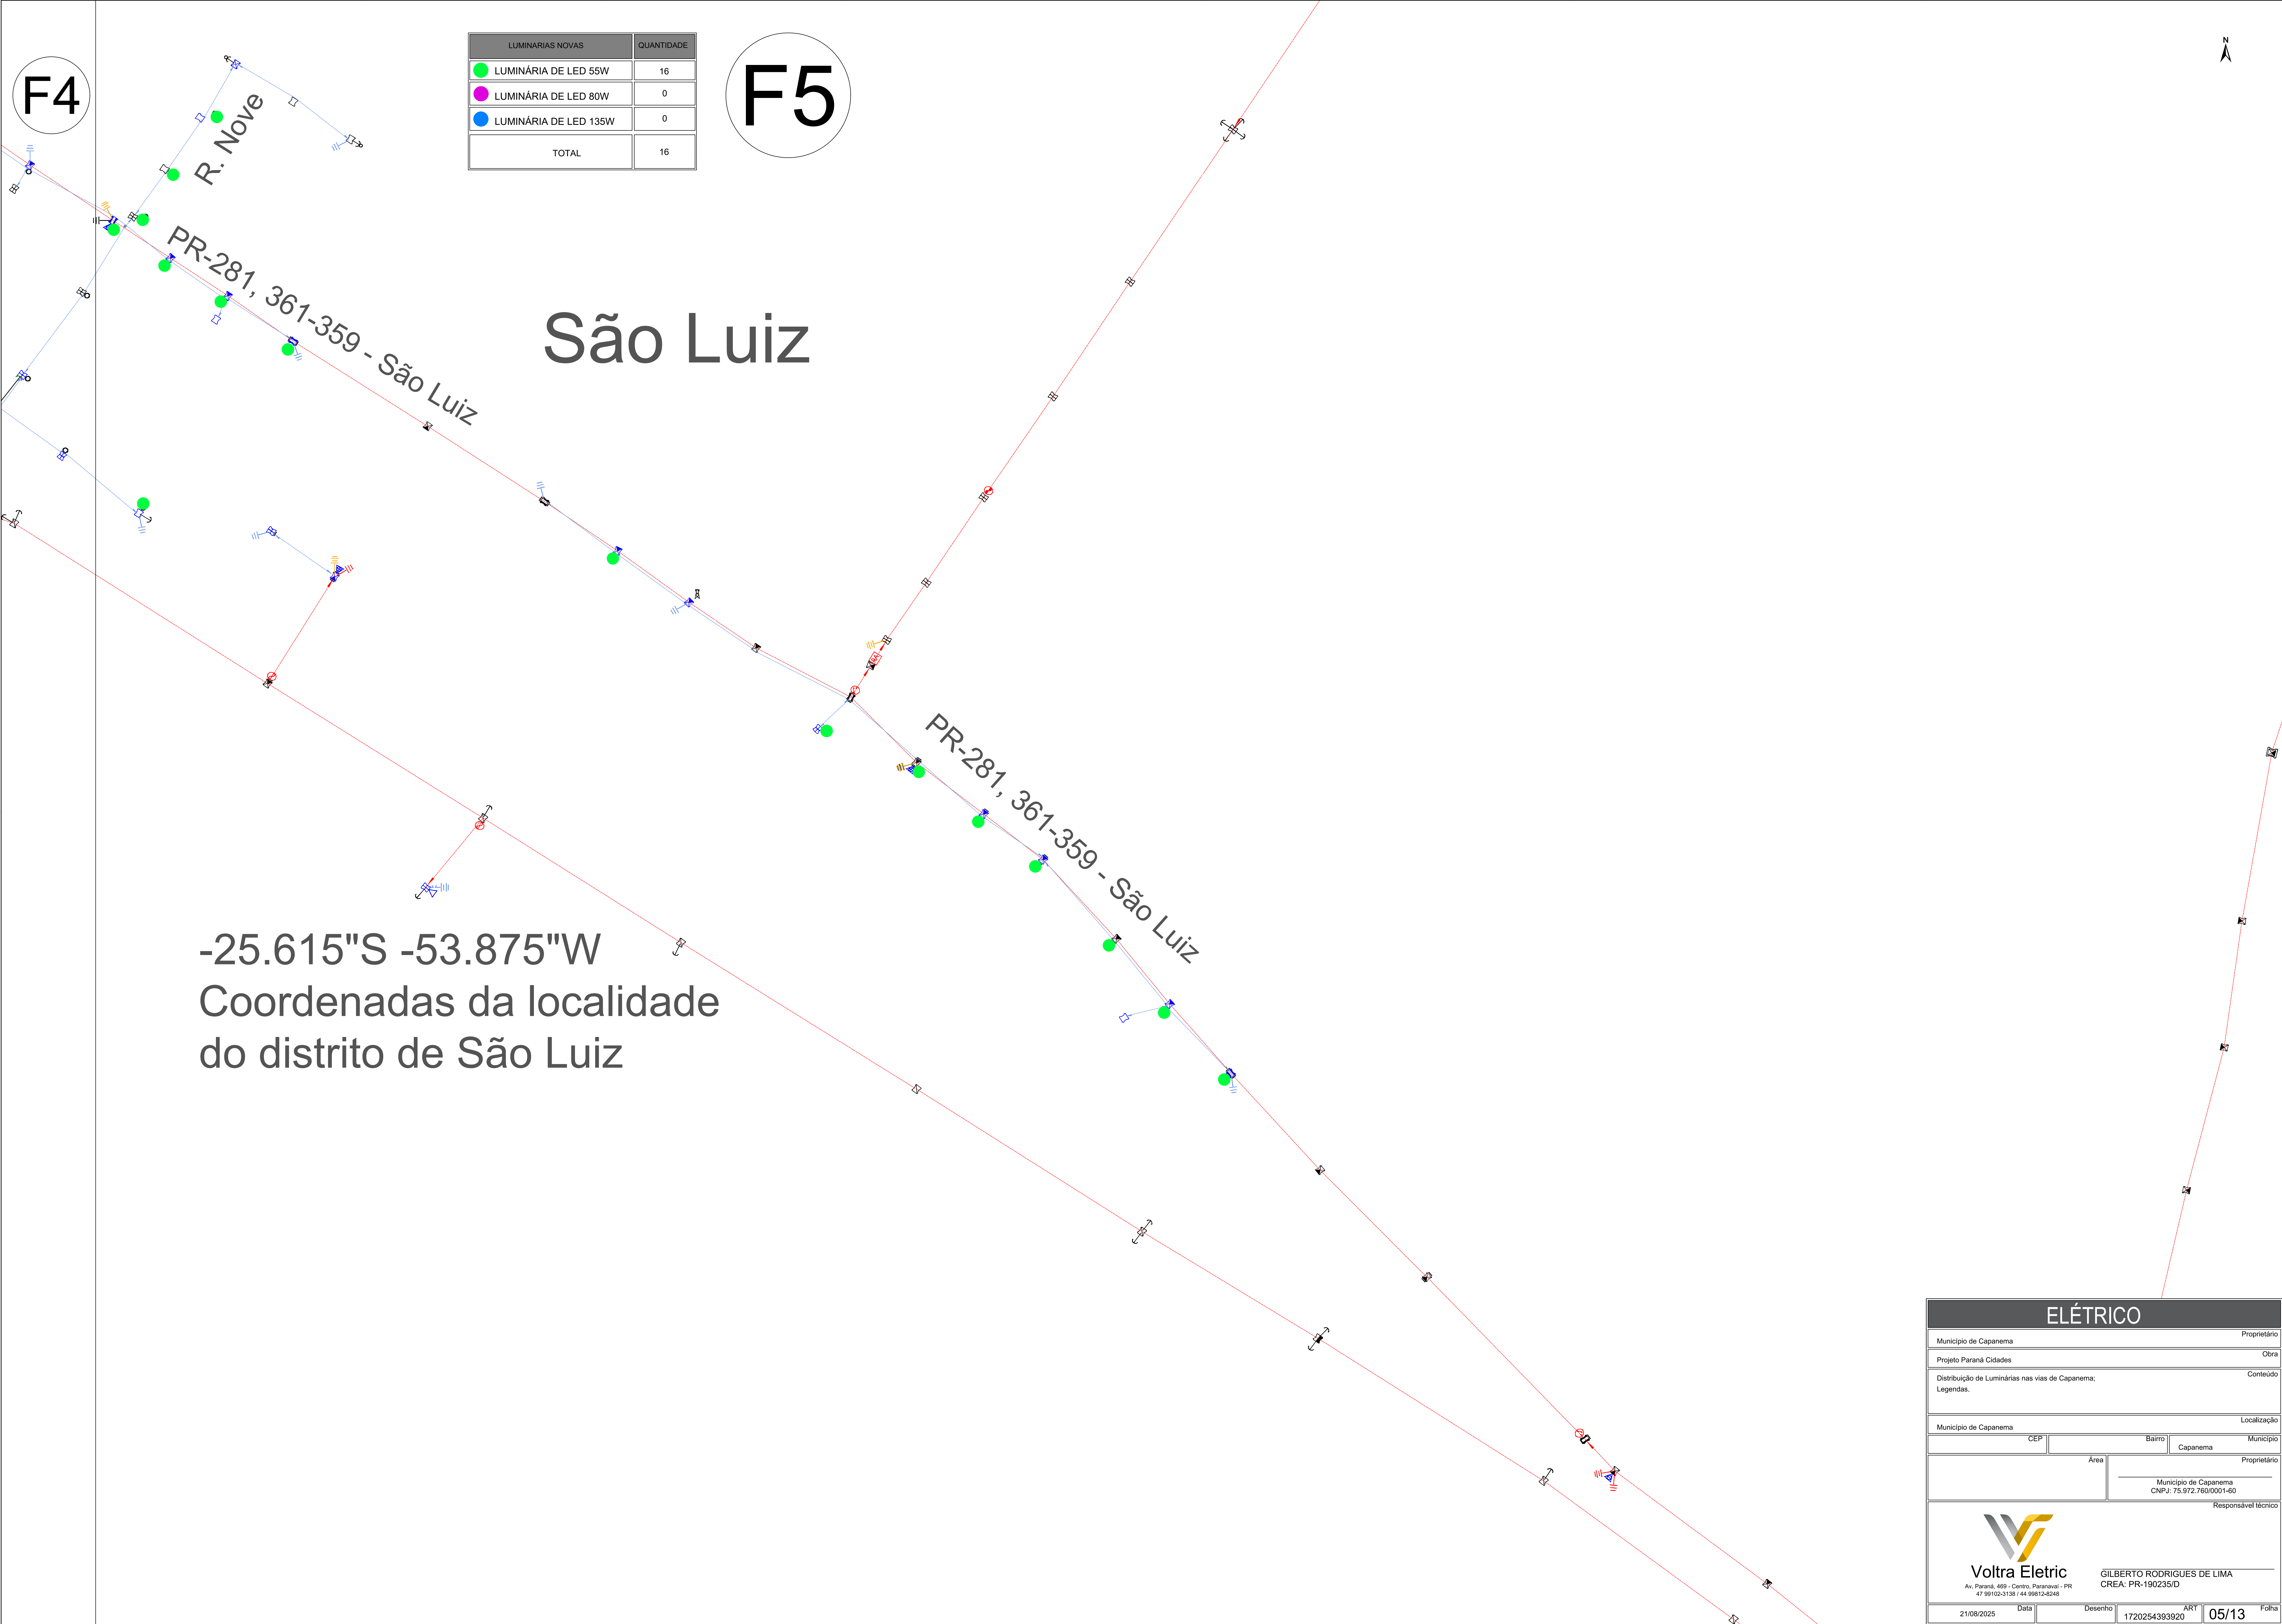

LUMINARIAS NOVAS	QUANTIDADE
<span style="color: green;">●</span> LUMINÁRIA DE LED 55W	16
<span style="color: magenta;">●</span> LUMINÁRIA DE LED 80W	0
<span style="color: blue;">●</span> LUMINÁRIA DE LED 135W	0
TOTAL	16

-25.615"S -53.875"W  
Coordenadas da localidade  
do distrito de São Luiz

ELÉTRICO			
Município de Capanema		Proprietário	
Projeto Paraná Cidades		Obra	
Distribuição de Luminárias nas vias de Capanema; Legendas.		Conteúdo	
Localização			
Município de Capanema		Município	
CEP	Bairro	Capanema	Proprietário
Área		Município de Capanema CNPJ: 75.972.760/0001-60	
Responsável técnico			
 <b>Voltra Eletric</b> Av. Paraná, 469 - Centro, Paranavai - PR 47.95102-3136 / 44.99812-8248		GILBERTO RODRIGUES DE LIMA CREA: PR-190235/D	
21/08/2025	Data	Desenho	ART 1720254393920
		05/13	
		Folha	

F6


LUMINÁRIAS NOVAS	QUANTIDADE
LUMINÁRIA DE LED 55W	3
LUMINÁRIA DE LED 80W	0
LUMINÁRIA DE LED 135W	0
TOTAL	3



-25,599"S -53,858"W  
Coordenadas da localidade  
do distrito

São Luiz - Granja

R. Granja - São Luiz

ELÉTRICO			
Município de Capanema		Proprietário	
Projeto Paraná Cidades		Obra	
Distribuição de Luminárias nas vias de Capanema; Legendas.		Conteúdo	
Localização			
Município de Capanema			
CEP	Bairro	Município	
	Capanema		
Área		Proprietário	
		Município de Capanema CNPJ: 75.972.760/0001-60	
Responsável técnico			
 <b>Voltra Eletric</b> Av. Paraná, 469 - Centro, Paranavai - PR 47.95102-3136 / 44.99812-8248		GILBERTO RODRIGUES DE LIMA CREA: PR-190235/D	
Data	Desenho	ART	Folha
21/08/2025	1720254393920	06/13	

F7

LUMINARIAS NOVAS	QUANTIDADE
<span style="color: green;">●</span> LUMINÁRIA DE LED 55W	16
<span style="color: magenta;">●</span> LUMINÁRIA DE LED 80W	0
<span style="color: blue;">●</span> LUMINÁRIA DE LED 135W	0
TOTAL	16

-25.630"S -53.856"W  
Coordenadas da localidade  
do distrito de São Luiz  
Cambuí

PR - 281 - Cambuí

R. Cambuí 1

ELÉTRICO

Município de Capanema

Proprietário

Projeto Paraná Cidades

Obra

Distribuição de Luminárias nas vias de Capanema;  
Legendas.

Conteúdo

Município de Capanema

Localização

CEP

Bairro


Município

Capanema

Área

Município de Capanema  
CNPJ: 75.972.760/0001-60

Proprietário



Voltra Eletric

Av. Paraná, 469 - Centro, Paranavai - PR  
47 99102-3136 / 44 99812-8248

GILBERTO RODRIGUES DE LIMA

CREA: PR-190235/D

21/08/2025

Data

Desenho

1720254393920

ART

07/13

Folha



F8

LUMINARIAS NOVAS	QUANTIDADE
<div></div> LUMINÁRIA DE LED 55W	3
<div></div> LUMINÁRIA DE LED 80W	0
<div></div> LUMINÁRIA DE LED 135W	0
TOTAL	3




-25.692"S -53.825"W

Coordenadas da localidade  
do distrito

Linha Gaúcha


R. Linha Gaúcha

ELÉTRICO				
Município de Capanema				Proprietário
Projeto Paraná Cidades				Obra
Distribuição de Luminárias nas vias de Capanema; Legendas.				Conteúdo
Localização				
Município de Capanema				
CEP	Bairro		Município	
	Capanema			
Área		Proprietário		
		Município de Capanema CNPJ: 75.972.760/0001-60		
Responsável técnico				
				
Voltra Eletric		GILBERTO RODRIGUES DE LIMA		
Av. Paraná, 469 - Centro, Paranavai - PR 47 99102-3138 / 44 99812-8248		CREA: PR-190235/D		
Data	Desenho	ART	08/13	Folha
21/08/2025		1720254393920		




F9

LUMINÁRIAS NOVAS	QUANTIDADE
<div></div> LUMINÁRIA DE LED 55W	59
<div></div> LUMINÁRIA DE LED 80W	0
<div></div> LUMINÁRIA DE LED 135W	0
TOTAL	59

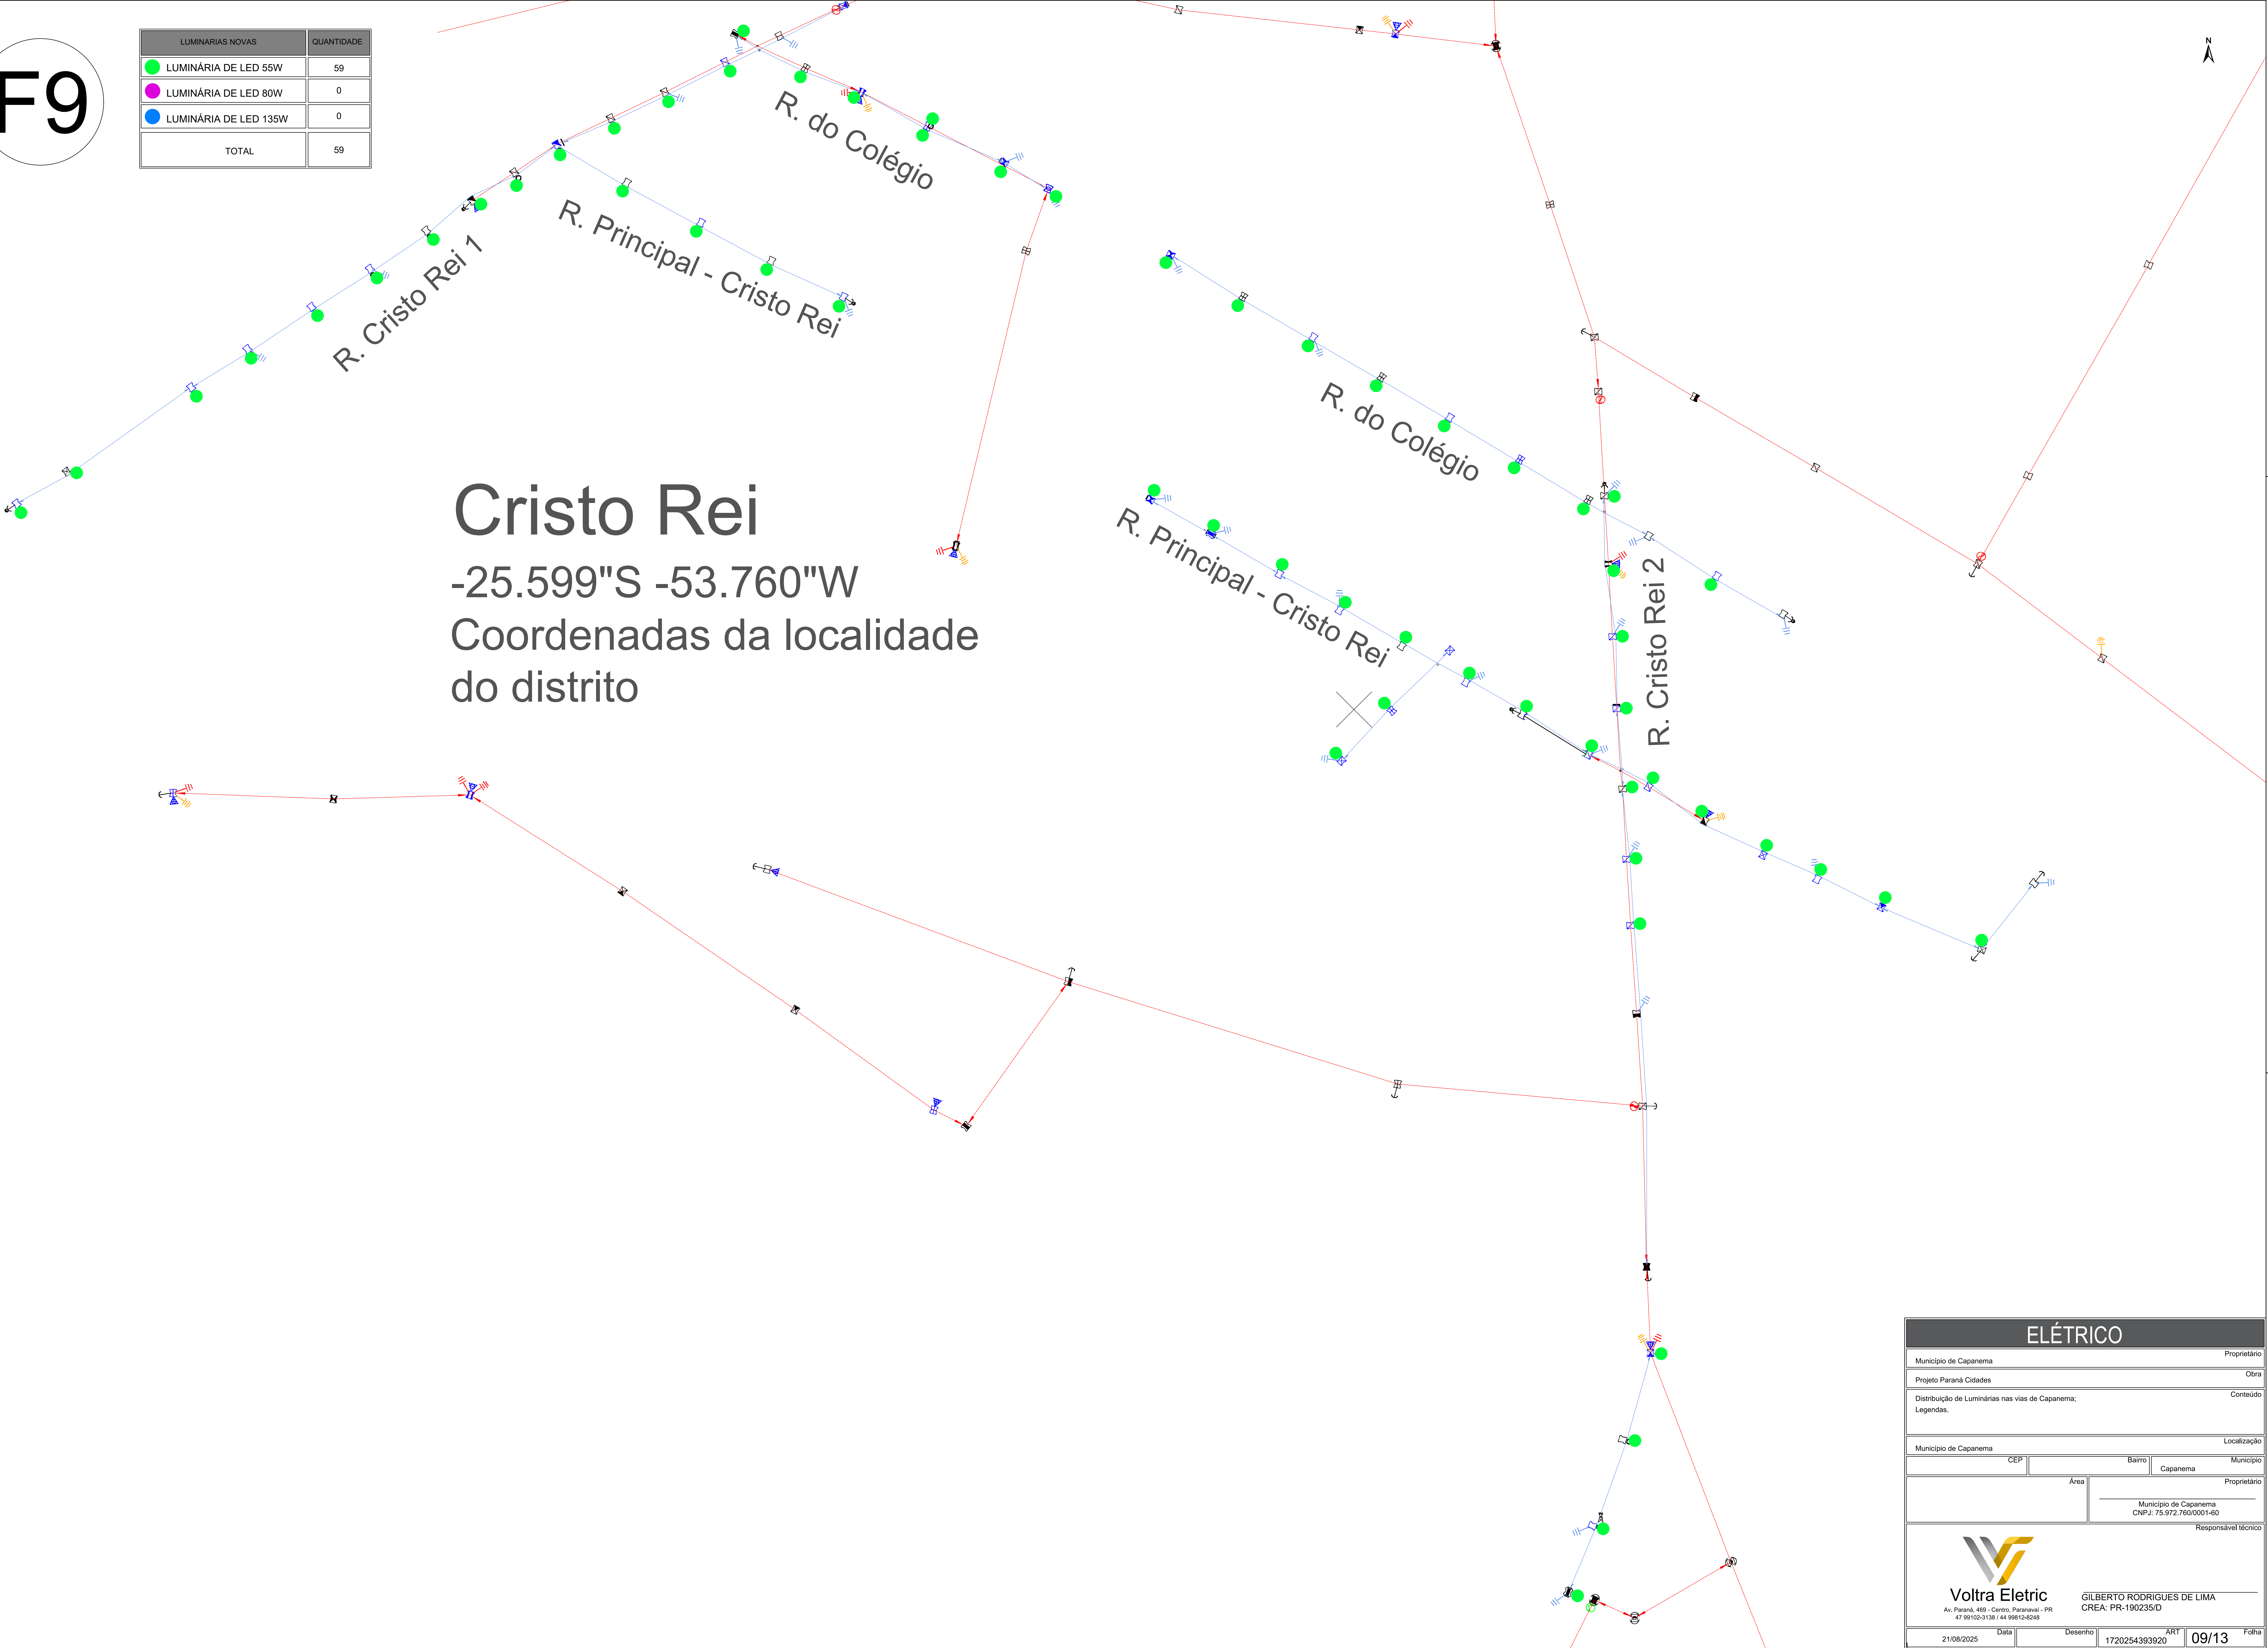


Cristo Rei  
-25.599"S -53.760"W  
Coordenadas da localidade  
do distrito

ELÉTRICO			
Município de Capanema		Proprietário	
Projeto Paraná Cidades		Obra	
Distribuição de Luminárias nas vias de Capanema; Legendas.		Conteúdo	
Localização			
Município de Capanema		Município	
CEP	Bairro	Capanema	Município
Área		Proprietário	
Município de Capanema CNPJ: 75.972.760/0001-60		Responsável técnico	
 Voltra Eletric Av. Paraná, 469 - Centro, Paranavai - PR 47 99102-3136 / 44 99812-8248		GILBERTO RODRIGUES DE LIMA CREA: PR-190235/D	
21/08/2025	Data	Desenho	1720254393920
ART		09/13	
Folha			

F10

LUMINARIAS NOVAS	QUANTIDADE
<div></div> LUMINÁRIA DE LED 55W	39
<div></div> LUMINÁRIA DE LED 80W	0
<div></div> LUMINÁRIA DE LED 135W	0
TOTAL	39

-25.614"S -53.680"W  
Coordenadas da localidade  
do distrito  
Pinheiro

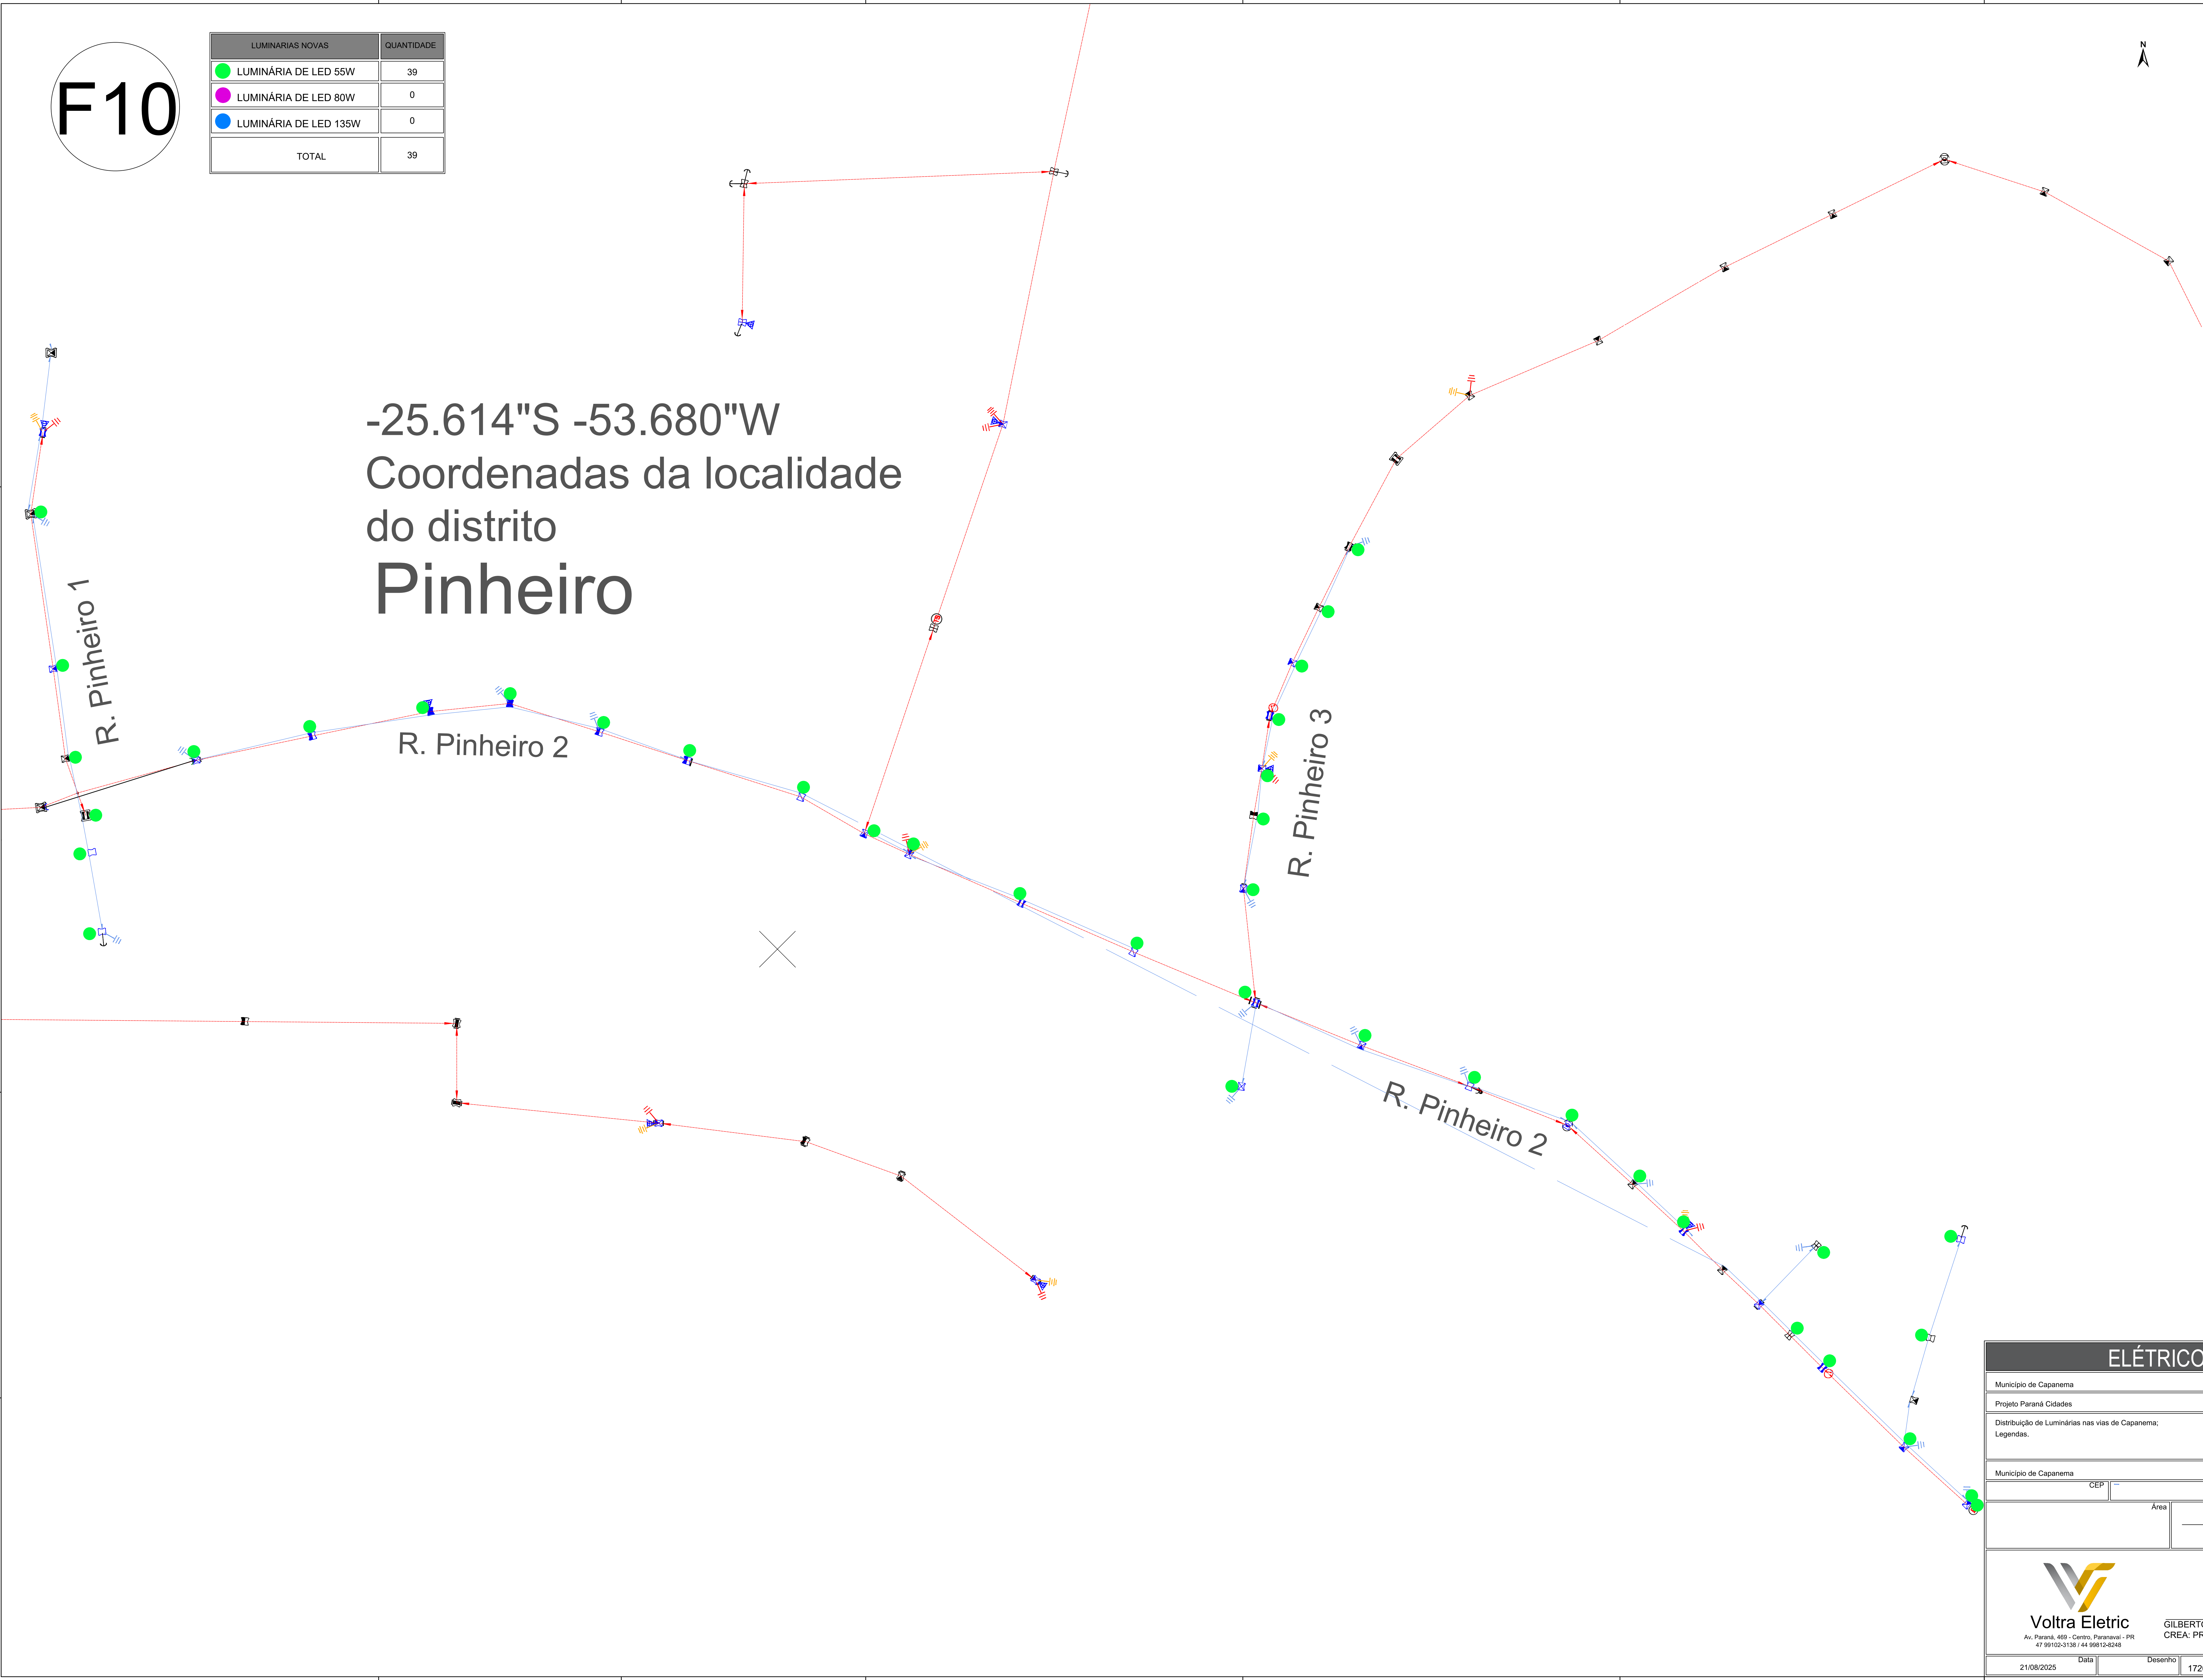

ELÉTRICO

Município de Capanema

Proprietário

Projeto Paraná Cidades

Obra

Distribuição de Luminárias nas vias de Capanema;  
Legendas.

Conteúdo

Município de Capanema

Localização

CEP

Bairro


Município

Área

Proprietário

Município de Capanema  
CNPJ: 75.972.760/0001-60

Responsável técnico



**Voltra Eletric**  
Av. Paraná, 469 - Centro, Paranavai - PR  
47 99102-3136 / 44 99812-8248

GILBERTO RODRIGUES DE LIMA

CREA: PR-190235/D

21/08/2025

Data

Desenho

1720254393920

ART

10/13

Folha



F11

LUMINARIAS NOVAS	QUANTIDADE
<div></div> LUMINÁRIA DE LED 55W	31
<div></div> LUMINÁRIA DE LED 80W	0
<div></div> LUMINÁRIA DE LED 135W	0
TOTAL	31




R. Duas Barras 1

R. Duas Barras 2

R. Duas Barras 2

R. Duas Barras 1

25.334"S 53.410"W  
Coordenadas da localidade  
do distrito  
Duas Barras

ELÉTRICO			
Município de Capanema		Proprietário	
Projeto Paraná Cidades		Obra	
Distribuição de Luminárias nas vias de Capanema; Legendas.		Conteúdo	
Localização			
Município de Capanema		Município	
CEP	Bairro	Capanema	
Área		Proprietário	
		Município de Capanema CNPJ: 75.972.760/0001-60	
Responsável técnico			
 <b>Voltra Eletric</b> Av. Paraná, 468 - Centro, Paranavai - PR 47.95102-3136 / 44.99812-8248		GILBERTO RODRIGUES DE LIMA CREA: PR-190235/D	
21/08/2025	Data	Desenho	ART 1720254393920
		11/13	Folha


F12


LUMINARIAS NOVAS	QUANTIDADE
<div></div> LUMINÁRIA DE LED 55W	20
<div></div> LUMINÁRIA DE LED 80W	0
<div></div> LUMINÁRIA DE LED 135W	0
TOTAL	20



25.350"S 53.384"W  
Coordenadas da localidade  
do distrito

# Alto Faraday

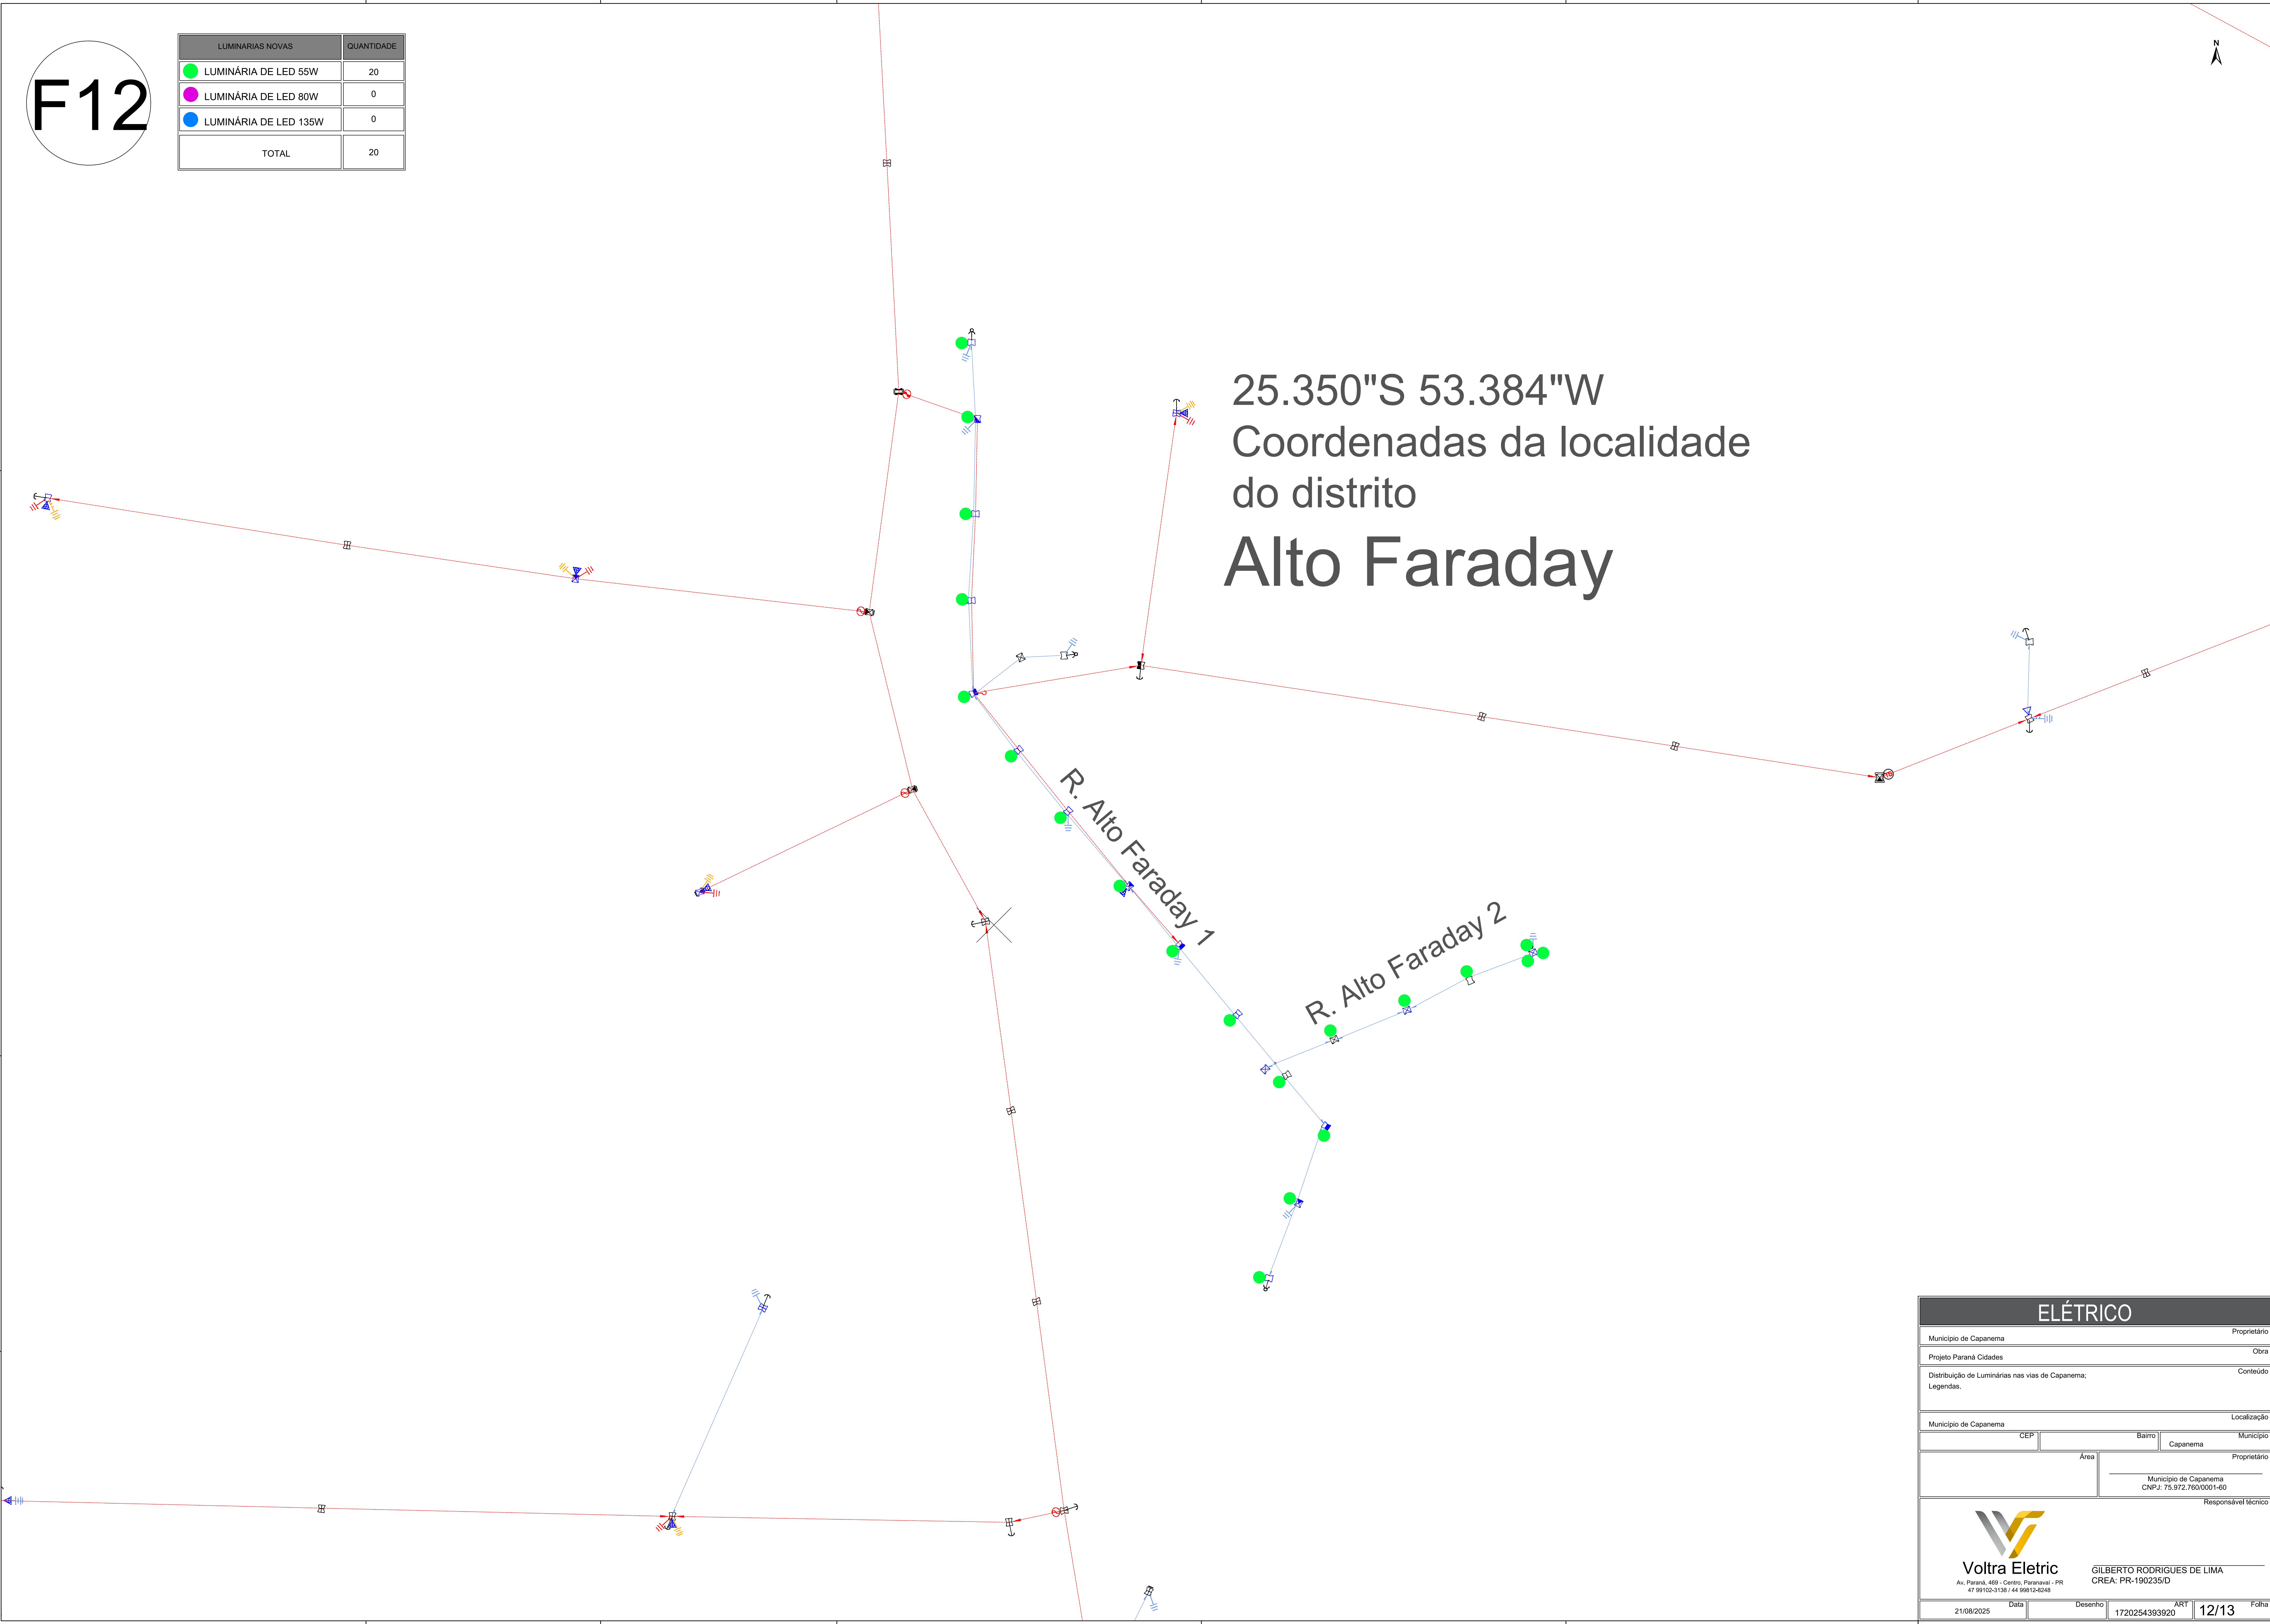


ELÉTRICO			
Município de Capanema		Proprietário	
Projeto Paraná Cidades		Obra	
Distribuição de Luminárias nas vias de Capanema; Legendas.		Conteúdo	
Localização			
Município de Capanema		Município	
CEP	Bairro	Capanema	Proprietário
Área		Município de Capanema CNPJ: 75.972.760/0001-60	
Responsável técnico			
 <b>Voltra Eletric</b> Av. Paraná, 469 - Centro, Paranavai - PR 47.95102-3136 / 44.99812-8248		GILBERTO RODRIGUES DE LIMA CREA: PR-190235/D	
21/08/2025	Data	Desenho	1720254393920
		ART	12/13
		Folha	




F13

LUMINÁRIAS NOVAS	QUANTIDADE
<div></div> LUMINÁRIA DE LED 55W	35
<div></div> LUMINÁRIA DE LED 80W	0
<div></div> LUMINÁRIA DE LED 135W	0
TOTAL	35

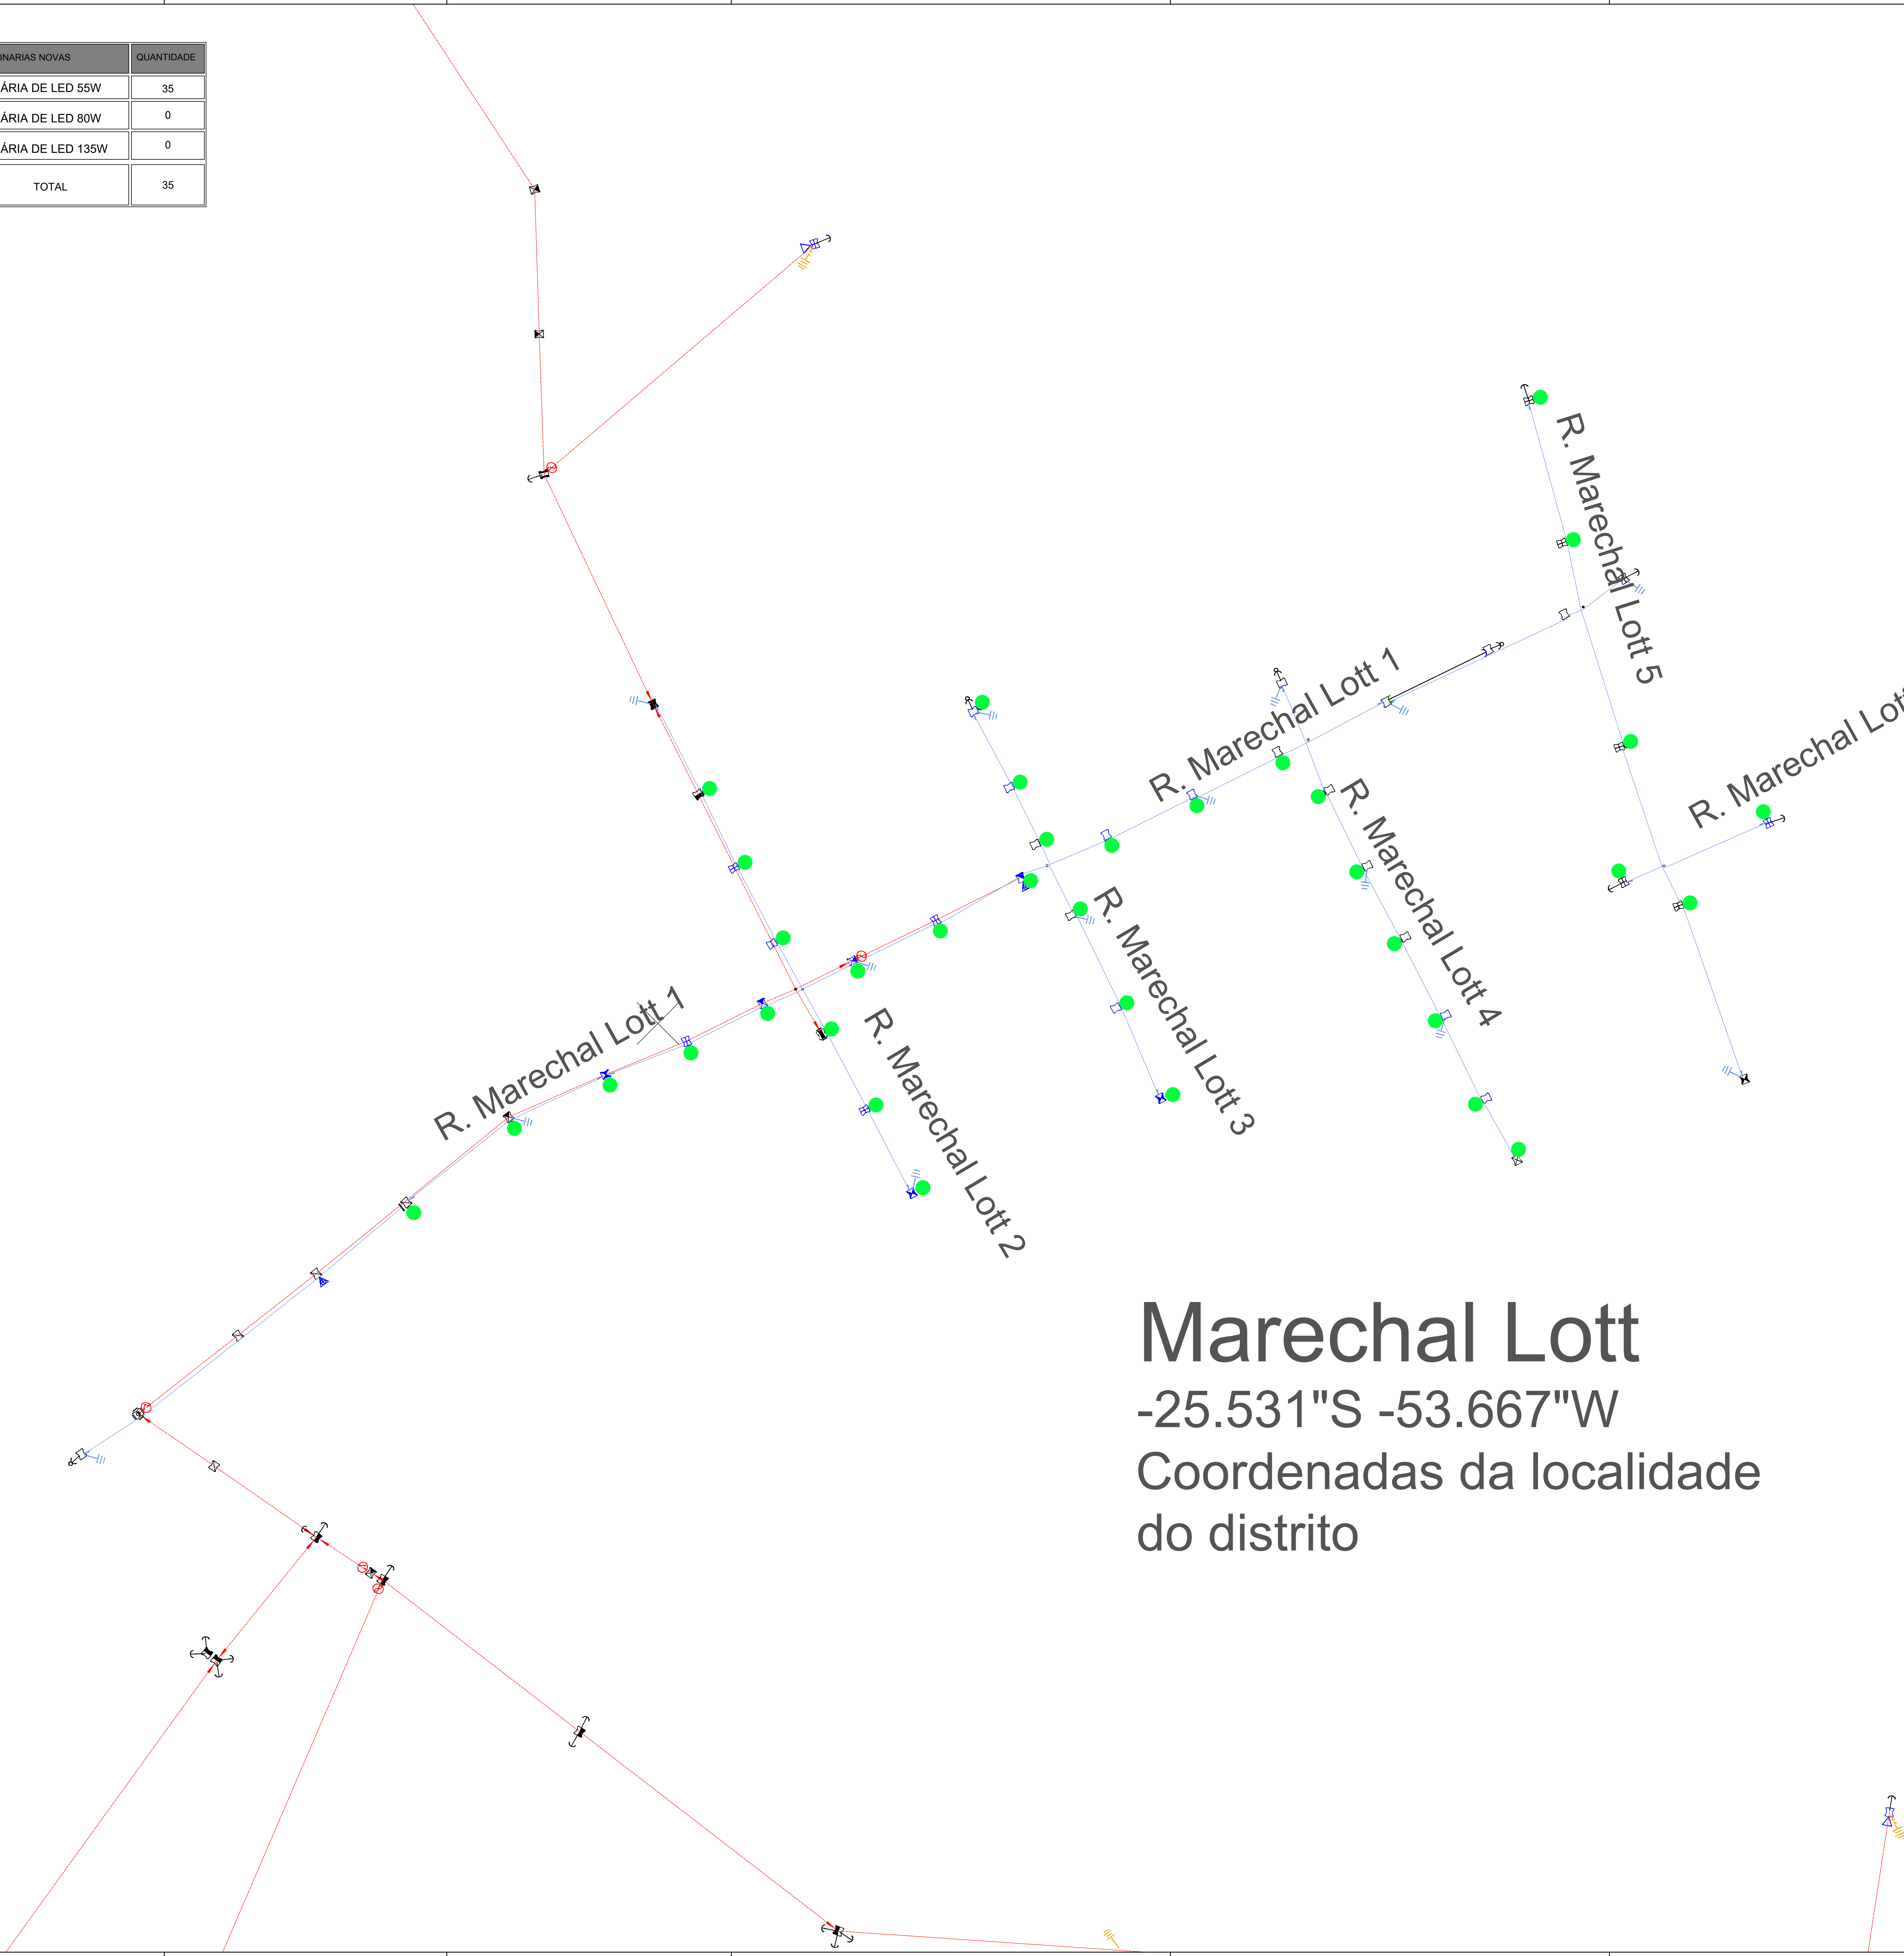

Marechal Lott  
-25.531"S -53.667"W  
Coordenadas da localidade  
do distrito

ELÉTRICO			
Município de Capanema		Proprietário	
Projeto Paraná Cidades		Obra	
Distribuição de Luminárias nas vias de Capanema; Legendas.		Conteúdo	
Município de Capanema			
CEP		Bairro	Município
Área		Proprietário	
Município de Capanema CNPJ: 75.972.760/0001-60		Responsável técnico	
<div><div> <b>Voltra Eletric</b> Av. Paraná, 469 - Centro, Paranavai - PR 47 99102-3136 / 44 99812-8248</div><div>GILBERTO RODRIGUES DE LIMA CREA: PR-190235/D</div></div>			
21/08/2025	Data	Desenho	1720254393920
ART		13/13	
Folha			