


Escala: 1/250

### LOCALIZAÇÃO DO TRECHO SEM ESCALA

-  Muros
-  Bocas de Lobo Existentes
-  Bocas de Lobo 01 - BL 03 - Refazer
-  Pontos de Verificação - PV
-  Alinhamento de Quadra
-  Meio-Fio Existente
-  Meio-Fio a Relocar
-  Poste Alta Tensão
-  Poste Iluminação Pública

RESPONSÁVEL TÉCNICO	<b>RUBENS LUIS ROLODO</b> Assinatura de forma digital por RUBENS LUIS ROLODO SOUZA S133580503 5883053 14-00-43-0200	Meu(s) Linhas  ESCALA: indicada	FRANQUIA  01-02
<b>RUBENS L.R. SOUZA</b> CREA 18-00-296-D ENGENHEIRO CIVIL E DE SEGURANÇA DO TRABALHO		DATA: Outubro 2025	

01-02

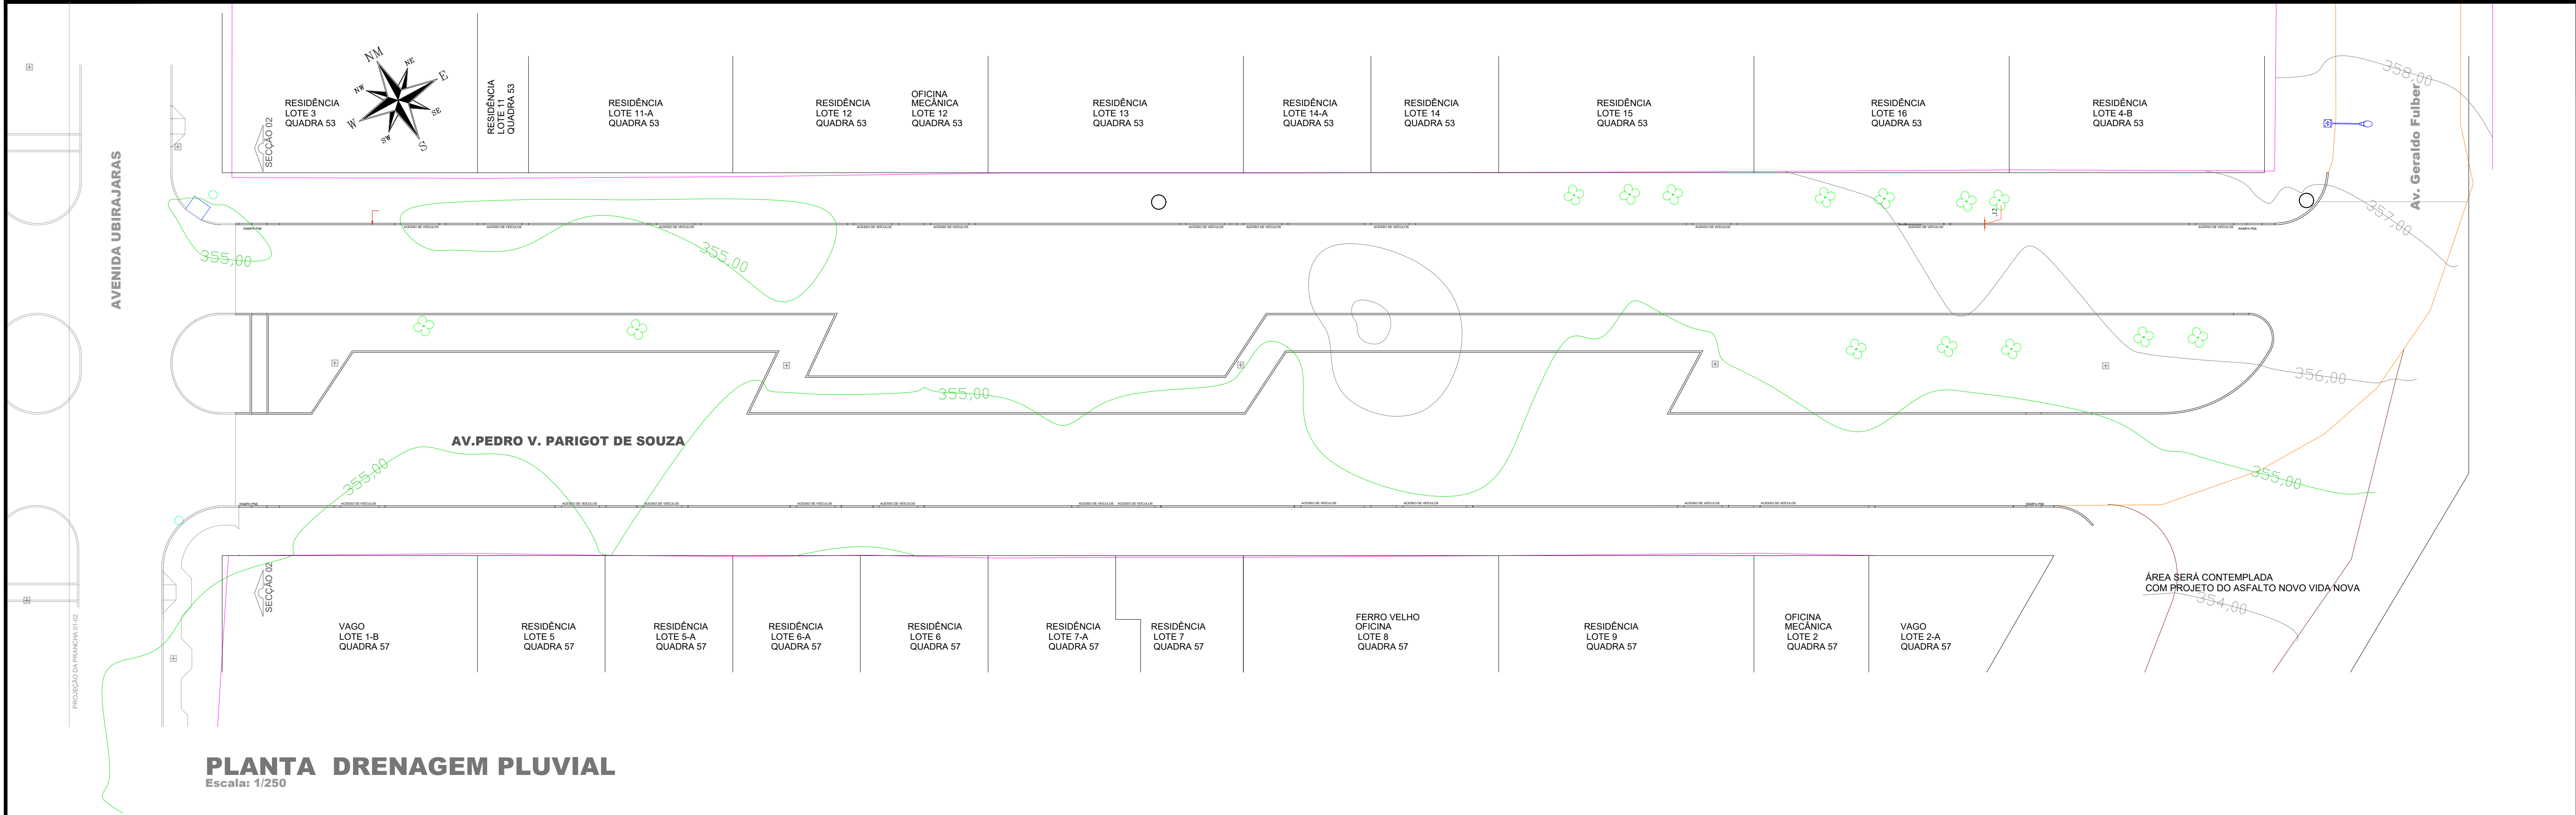


PLANTA DRENAGEM PLUVIAL

Escala: 1/250

Legenda

- Muros
- Bocas de Lobo Existentes
- Pontos de Verificação - PV
- Alinhamento de Quadra
- Meio-Fio Existente
- Meio-Fio á Relocar
- Poste Alta Tensão
- Poste Iluminação Pública
- Sem Pavimentação Área será c/ Projeto Asfalto Novo Vida Nova

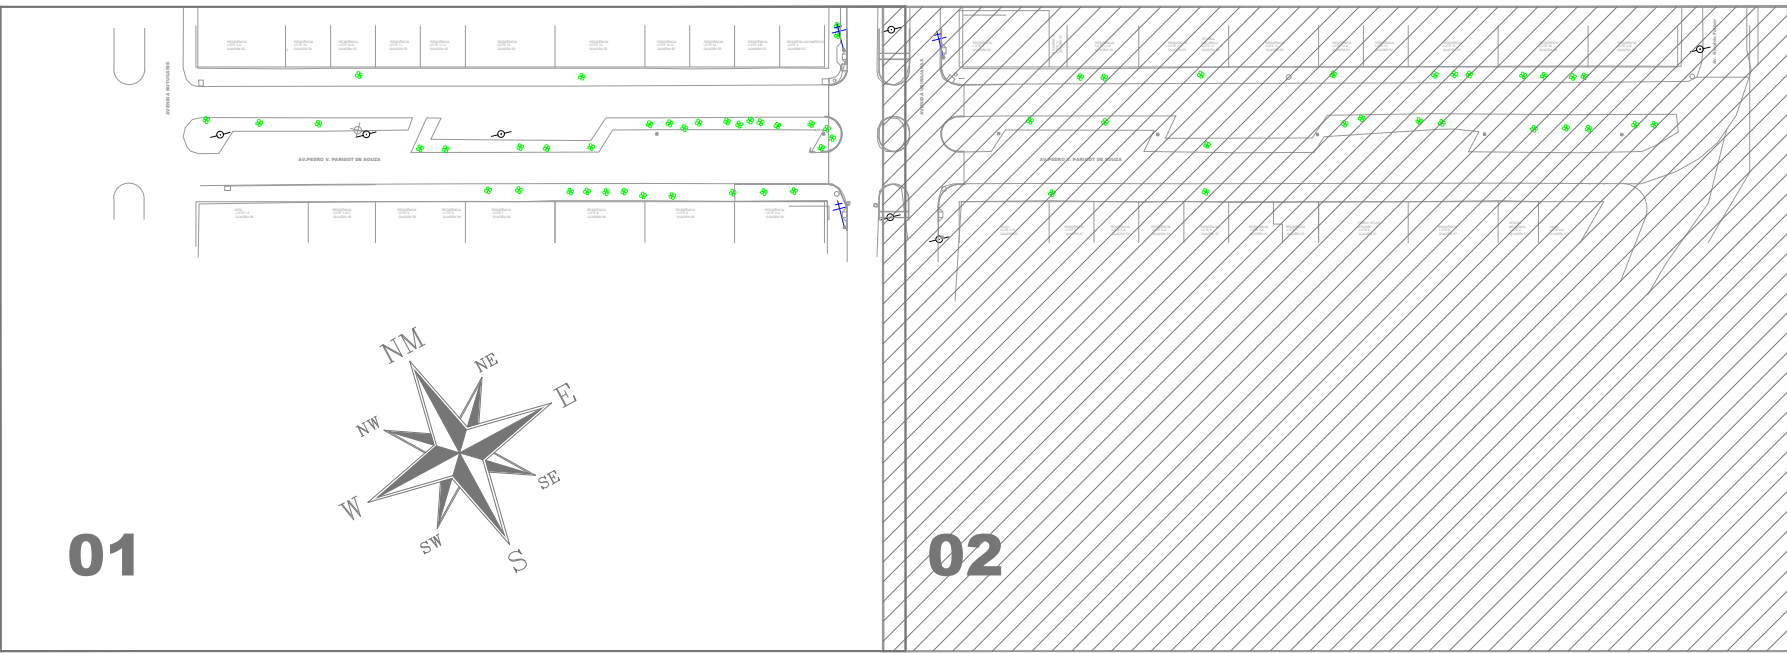

LOCALIZAÇÃO DO TRECHO SEM ESCALA

APPROVAÇÃO DO MUNICÍPIO		APPROVAÇÃO DA SAÚDE PÚBLICA	
PROJETO: PROJETO DRENAGEM PLUVIAL			
Município de Capanema - Paraná			
RECAPEAMENTO ASFÁLTICO EM CBUQ			
Avenida Pedro Viriato Parigot de Souza entre Av. Botucaris e Av. Geraldo Fülber - B. Santa Cruz - Capanema Pr			
CONTEÚDO: Planta Drenagem Localização do Trecho		LOGRADOURO: Avenida Pedro Viriato Parigot de Souza	
RESPONSÁVEL TÉCNICO: RUBENS LUIS ROLANDO SOUZA:51335883 053		Nº CHAVE/LOTE: - Nº GLEBA/QUADRA: - SETOR: N.E.	
Assinado de forma digital por RUBENS LUIS ROLANDO SOUZA:51335883 053 Data: 2025.10.10 14:49:23 -03'00'		GEOREFERÊNCIA: UTM - 20K 22 88P8 52°42'00" W 25°42'00" S	
RUBENS L.R. SOUZA CREA RS-88296-2		Bairro/Localidade: Bairro Santa Cruz	
ENGENHEIRO CIVIL E DE SEGURANÇA DO TRABALHO		Desenhista: EVANDRO CESAR MALINSKI	
Escala: Indicada		Data: Outubro 2025	
02-02		AV	