


PLANTA REMOÇÃO DE MATERIAL P/ DRENO

Escala: 1/250

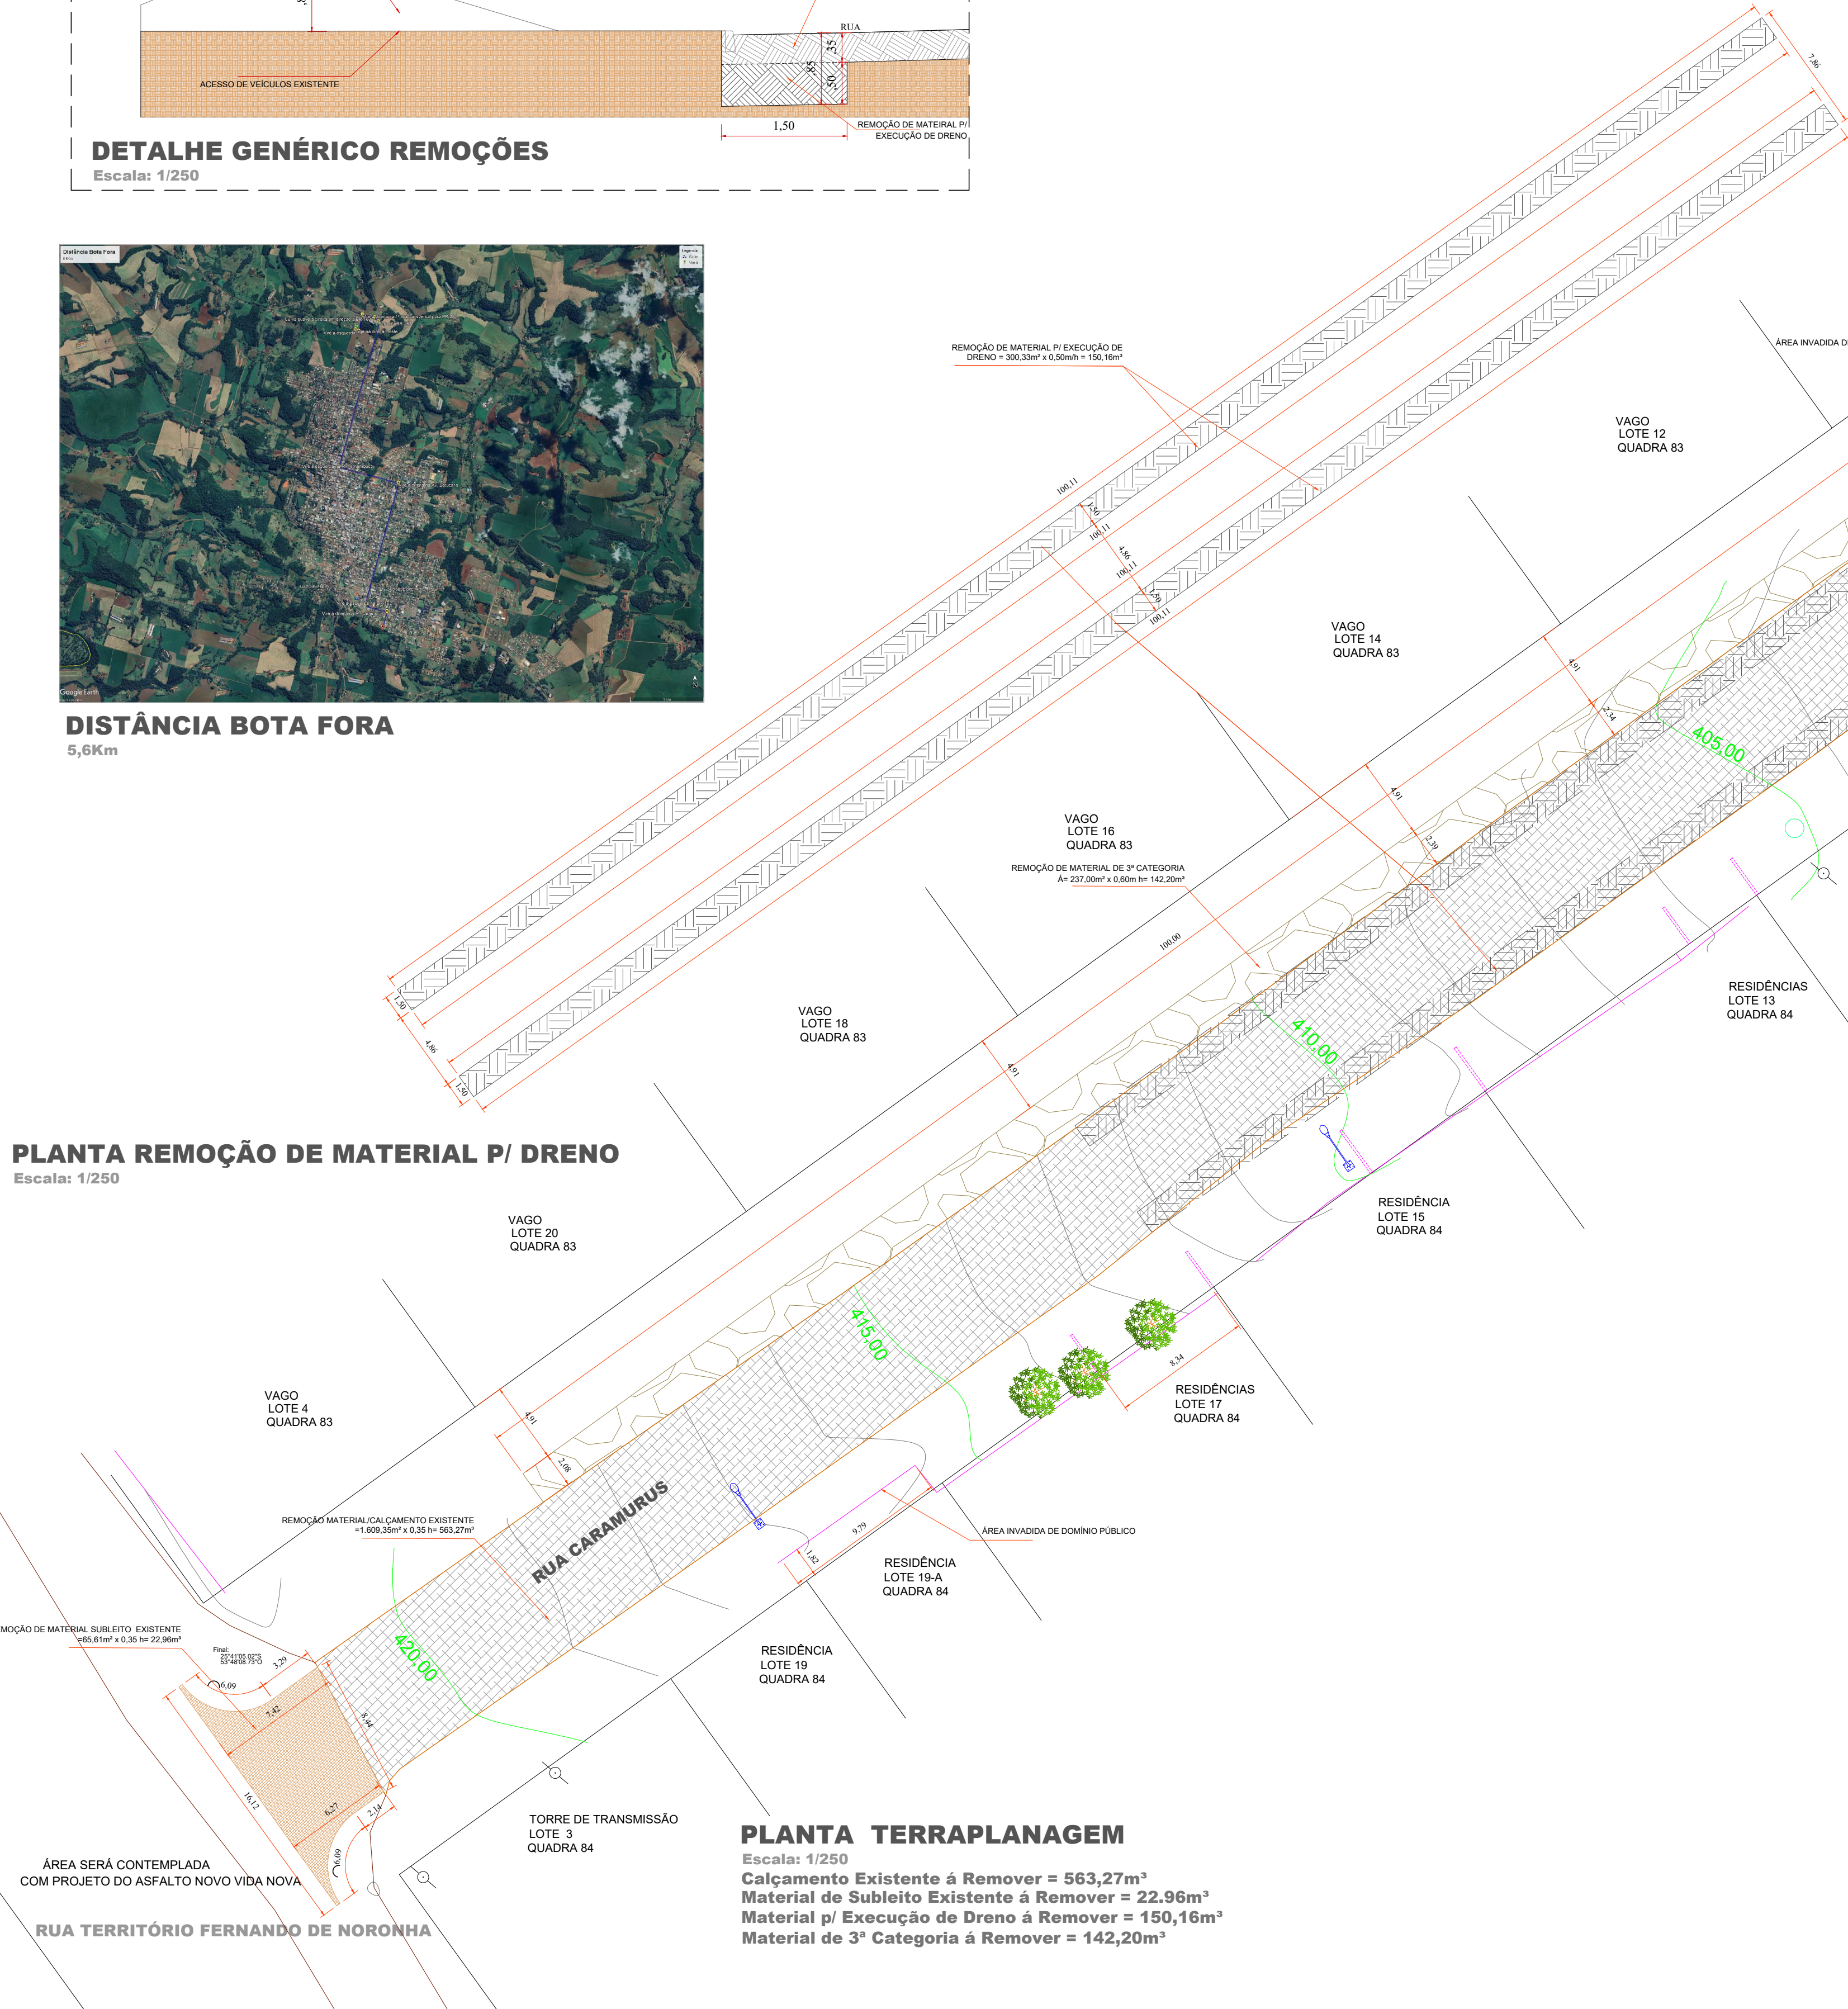

PLANTA TERRAPLANAGEM



Escala: 1/250

Calçamento Existente á Remover = 563,27m³

Material de Subleito Existente á Remover = 22,96m³

Material p/ Execução de Dreno á Remover = 150,16m³

Material de 3ª Categoria á Remover = 142,20m³

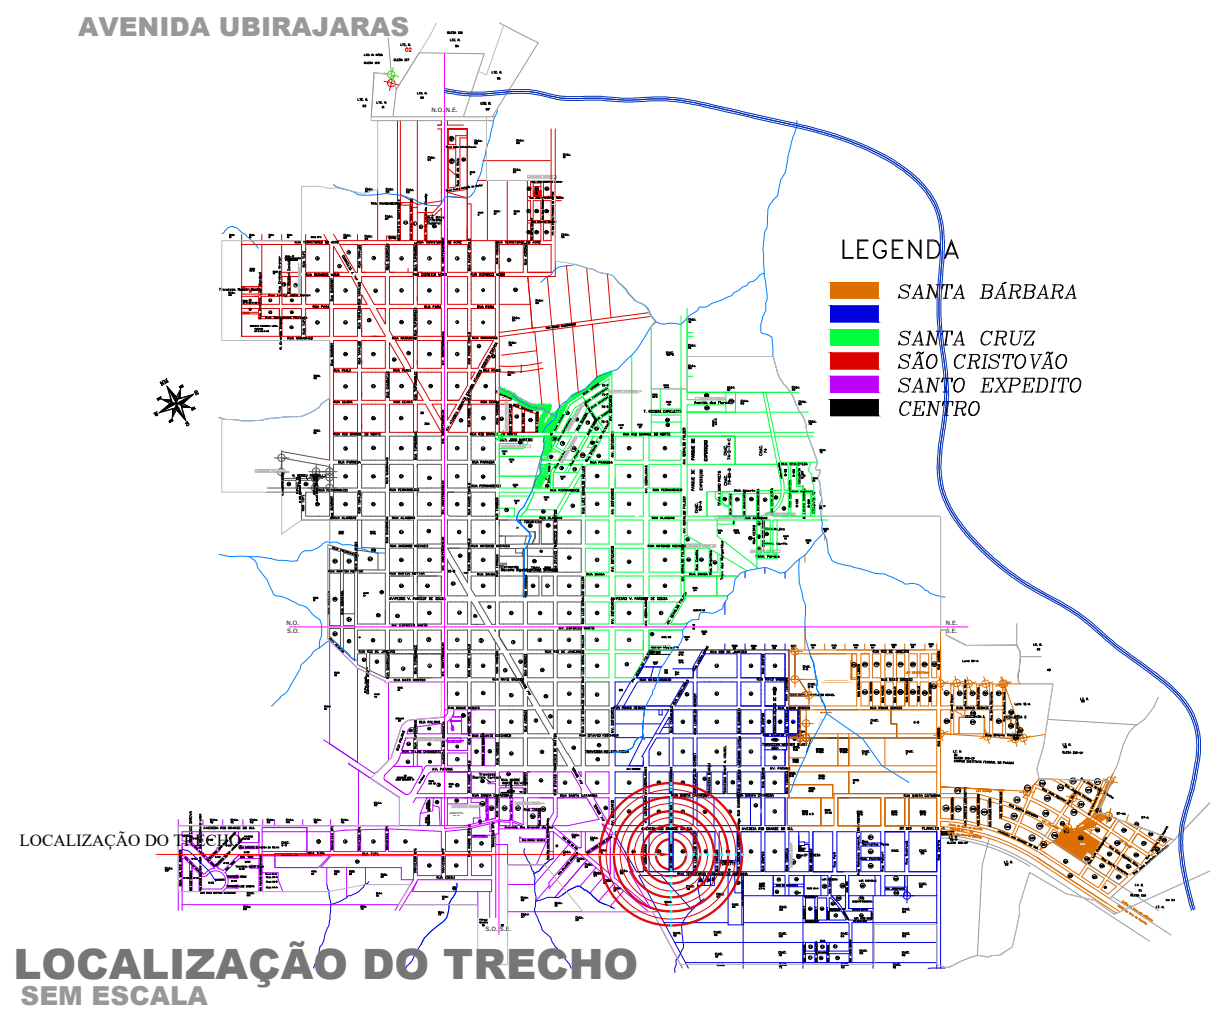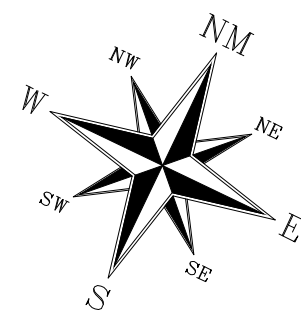

Legenda

- Muros/Cercas Existentes
- Muretas na Existentes na Calçada
- Bocas de Lobo Existentes
- Pontos de Verificação - PV
- Alinhamento de Quadra
- Meios-Fios Existentes
- Poste Padrão
- Poste Iluminação Pública
- Ávores Existente
- Material/Calçamento Existente á Remover = 563,27m³
- Material Subleito Existente á Remover = 22,96m³
- Material p/ Execução de Dreno á Remover = 150,16m³
- Material de 3ª Categoria á Remover = 142,20m³
- Sem Pavimentação Área Será Contemplada c/ Projeto Asfalto Novo Vida Nova

Revisões da Prancha

-	Comentários	Autor	Data
01	Revisão Geral	Rubens/Evandro	14/10/2025
-	--	-	--

APPROVAÇÃO DO MUNICÍPIO

APPROVAÇÃO DA SAÚDE PÚBLICA

PROJETO TERRAPLANAGEM (ESCAVAÇÃO/CARGA E TRANSPORTE)

Município de Capanema - Paraná

PAVIMENTAÇÃO ASFÁLTICA EM CBUQ

Rua Caramurus entre Av. Rio Grande do Sul e Rua Território Fernando de Noronha Bairro São José Operário- Capanema Pr.

Planta Remoções, Distância do Bota Fora e Localização do Trecho

RESPONSÁVEL TÉCNICO: RUBENS L.R. SOUZA

ENGENHEIRO CIVIL E DE SEGURANÇA DO TRABALHO

ÁREA TOTAL REMOÇÃO: 1.911,96m²

LOGRADOURO: Rua Caramurus

INDICADA: -

W/ CHACOTE: -

W/ GLEBAQUADRA: -

SETOR: S.E.

DATA: Outubro 2025

BARRIOLOCALIDADE: Bairro São José Operário

PRONOME: ÚNICA